

Wicki Holzbau AG
 Geissenmoos 6
 6196 Marbach
 Telefon 034 / 493 30 40
 Fax 034 / 493 30 20
 E-mail info@wicki-holzbau.ch

Elementbau
 Innenarchitektur
 Treppenaufbau
 Isolierungen
 Parkett

Erdt Roger, Gartenweg 1, 5443 Niederrohrdorf
 Umbau Erweiterung Ferienhaus Pater Damasusweg 5, 6174 Sörenberg



BAUEINGABE

211129 Maßstab 1:100 Datum 13.07.2022
 #m ü.M. 594 x 841 rev.
 Polygon Nr.: = #Projekt Eigene gez. C.HO.


Bauherr: _____

Grundeigentümer: _____


Planverfasser: _____

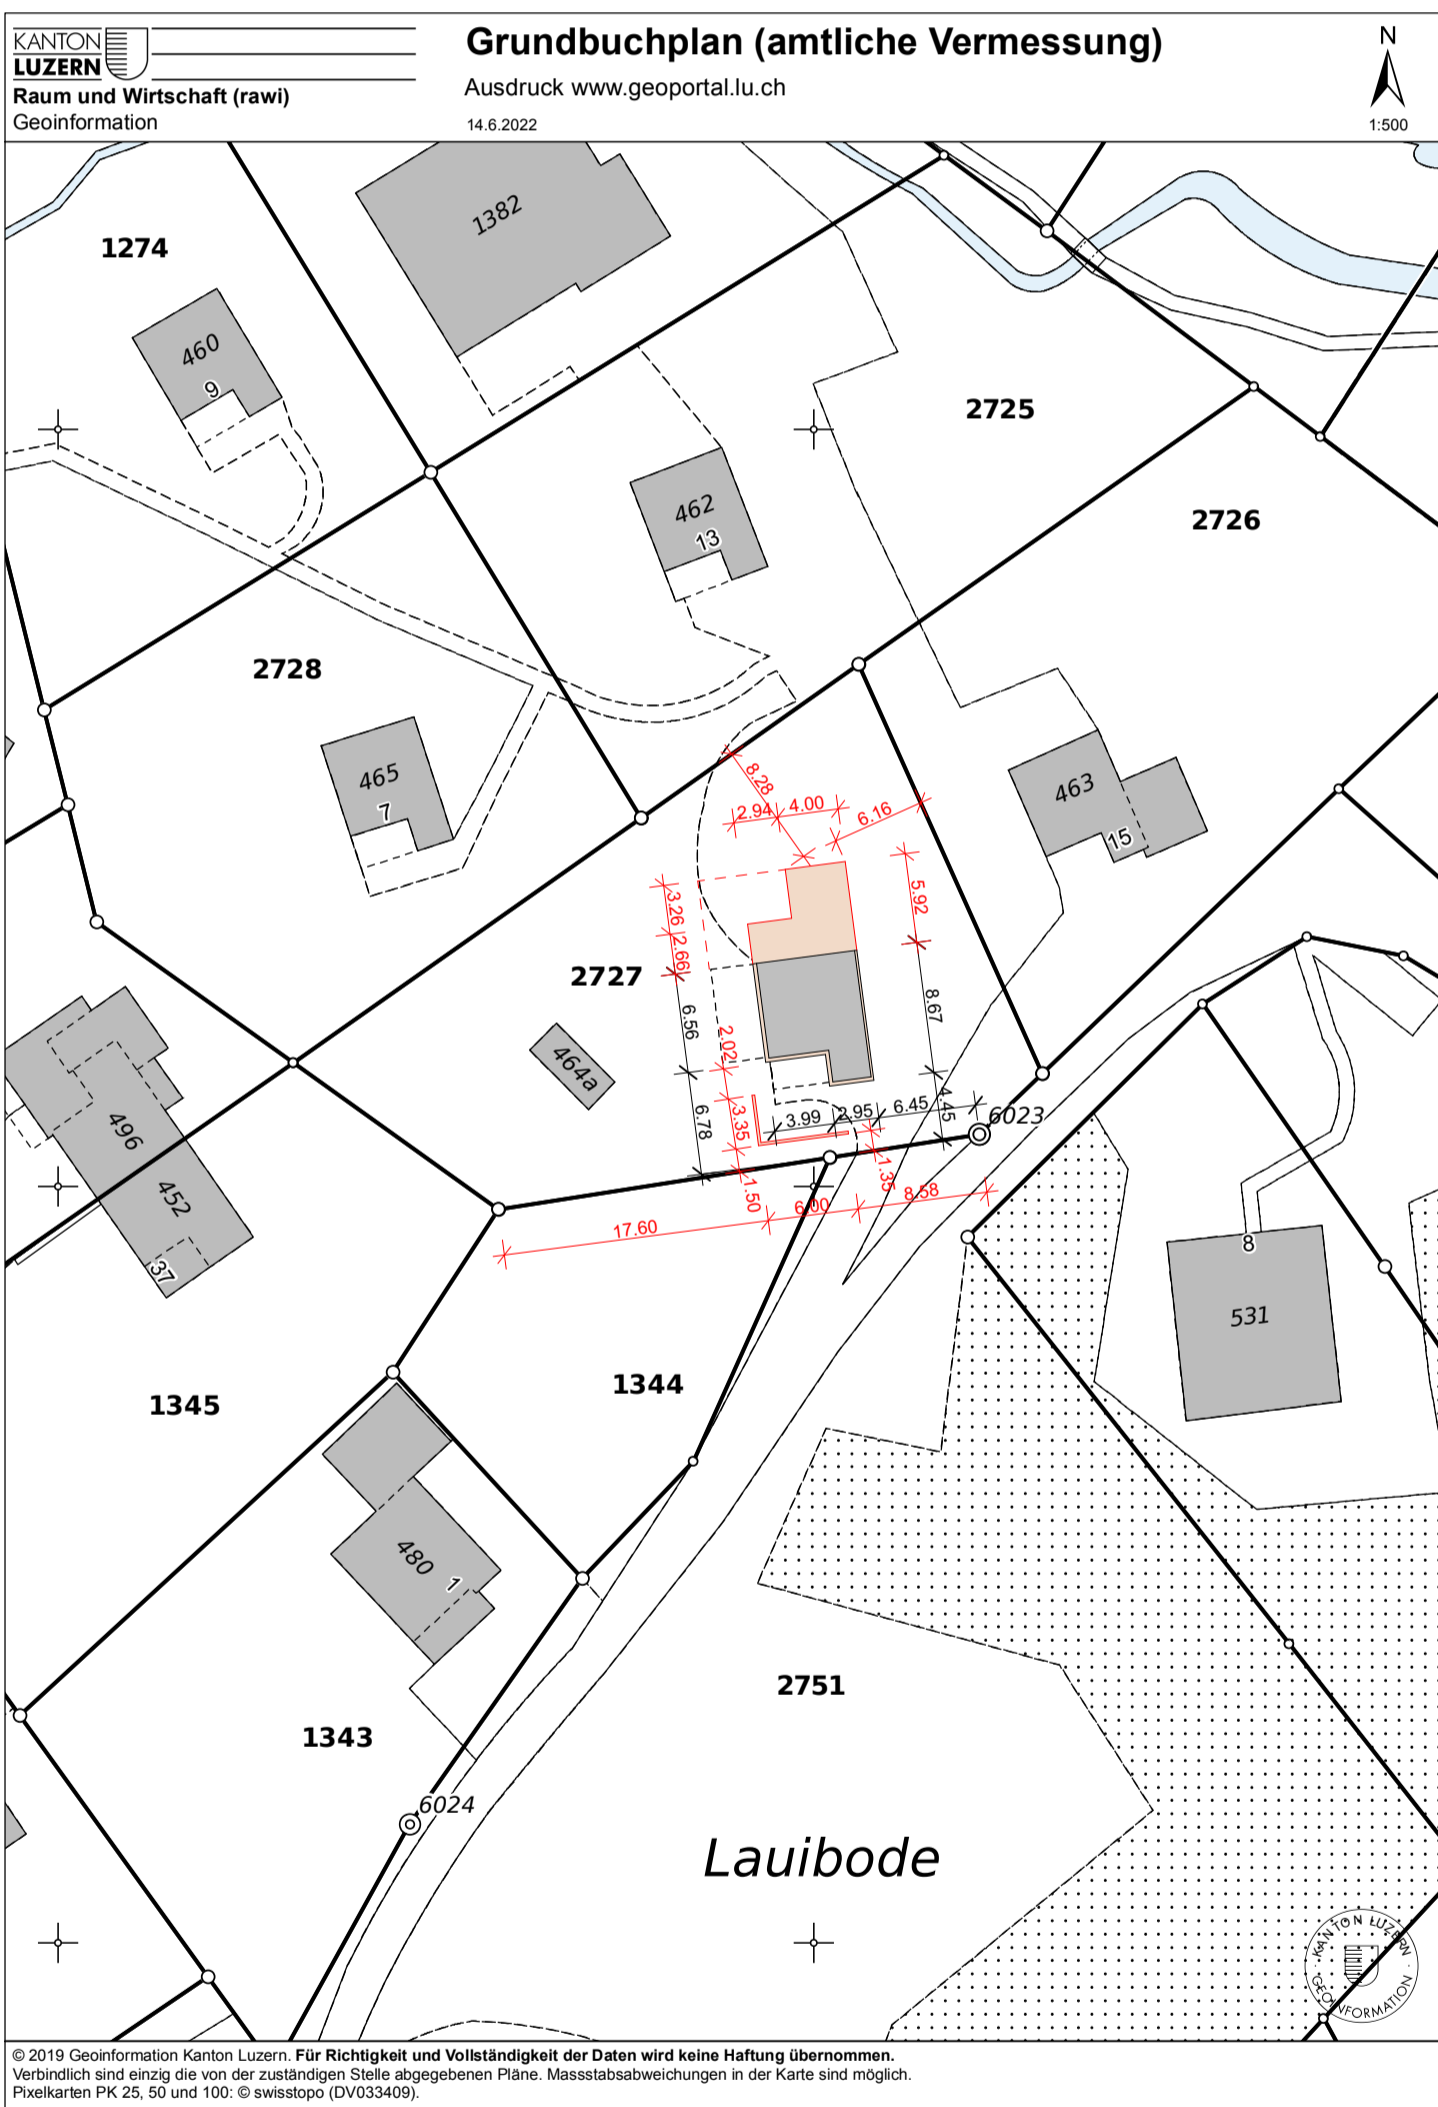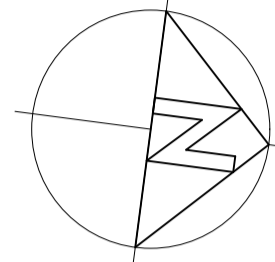


SITUATION 1:500

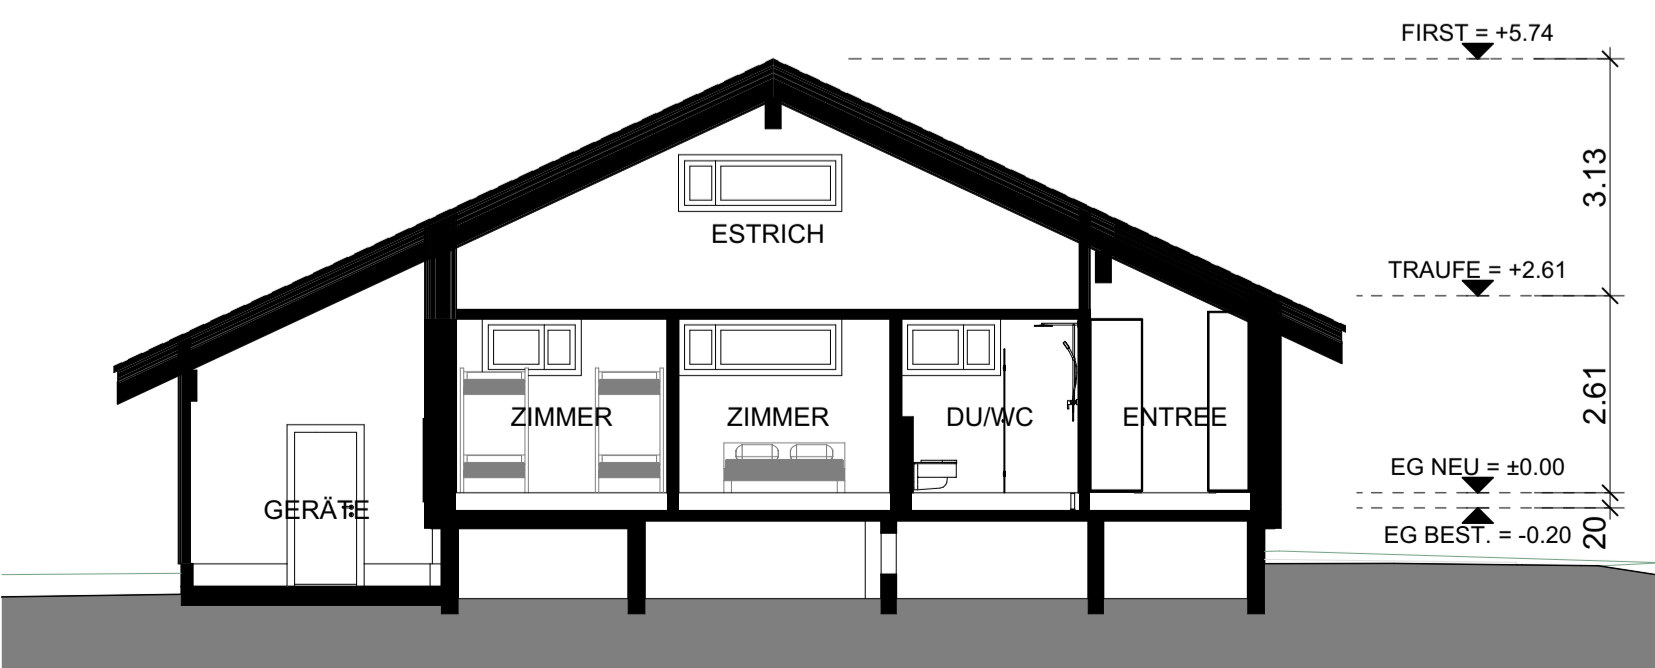


SCHNITT A-A

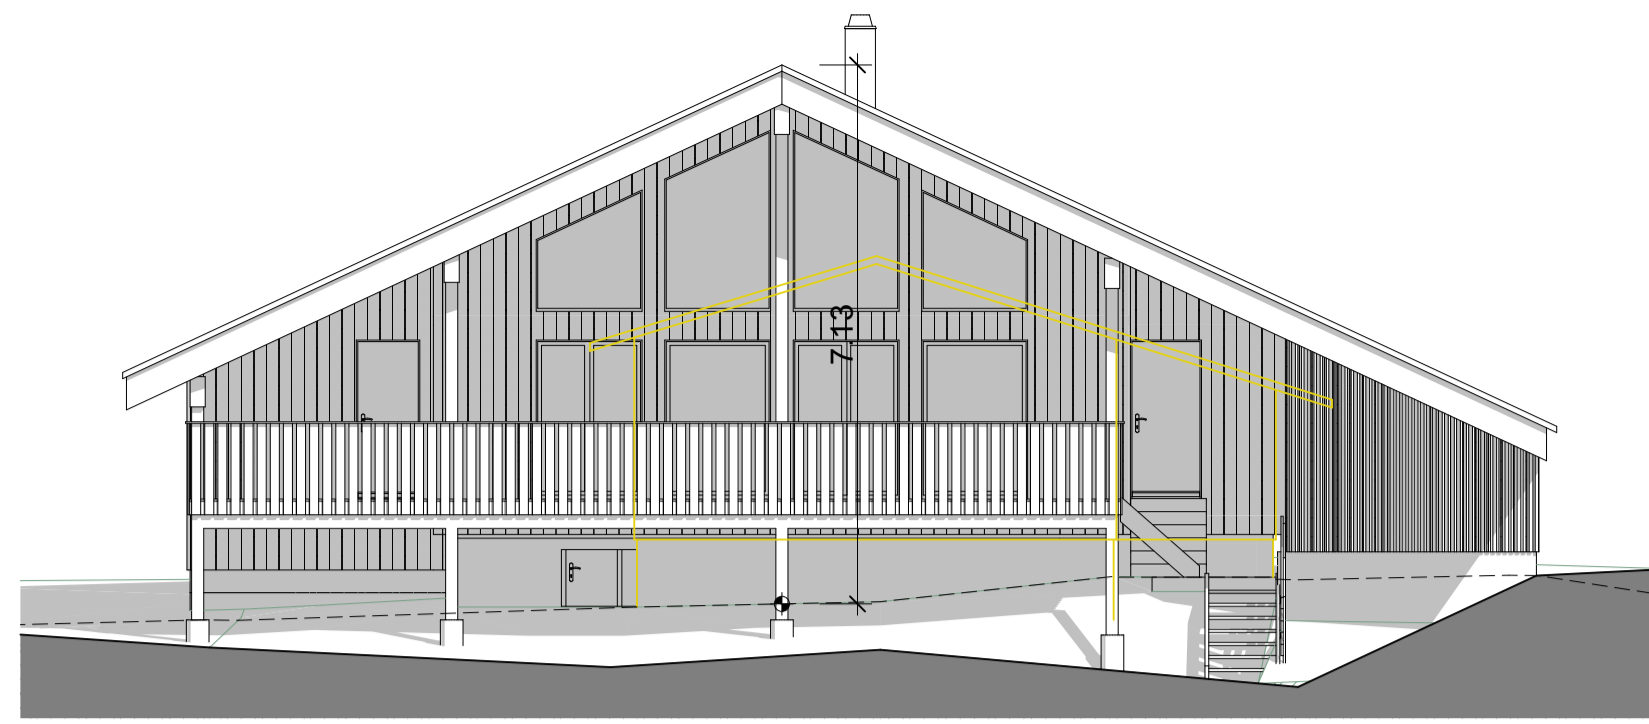


ANSICHT SÜD

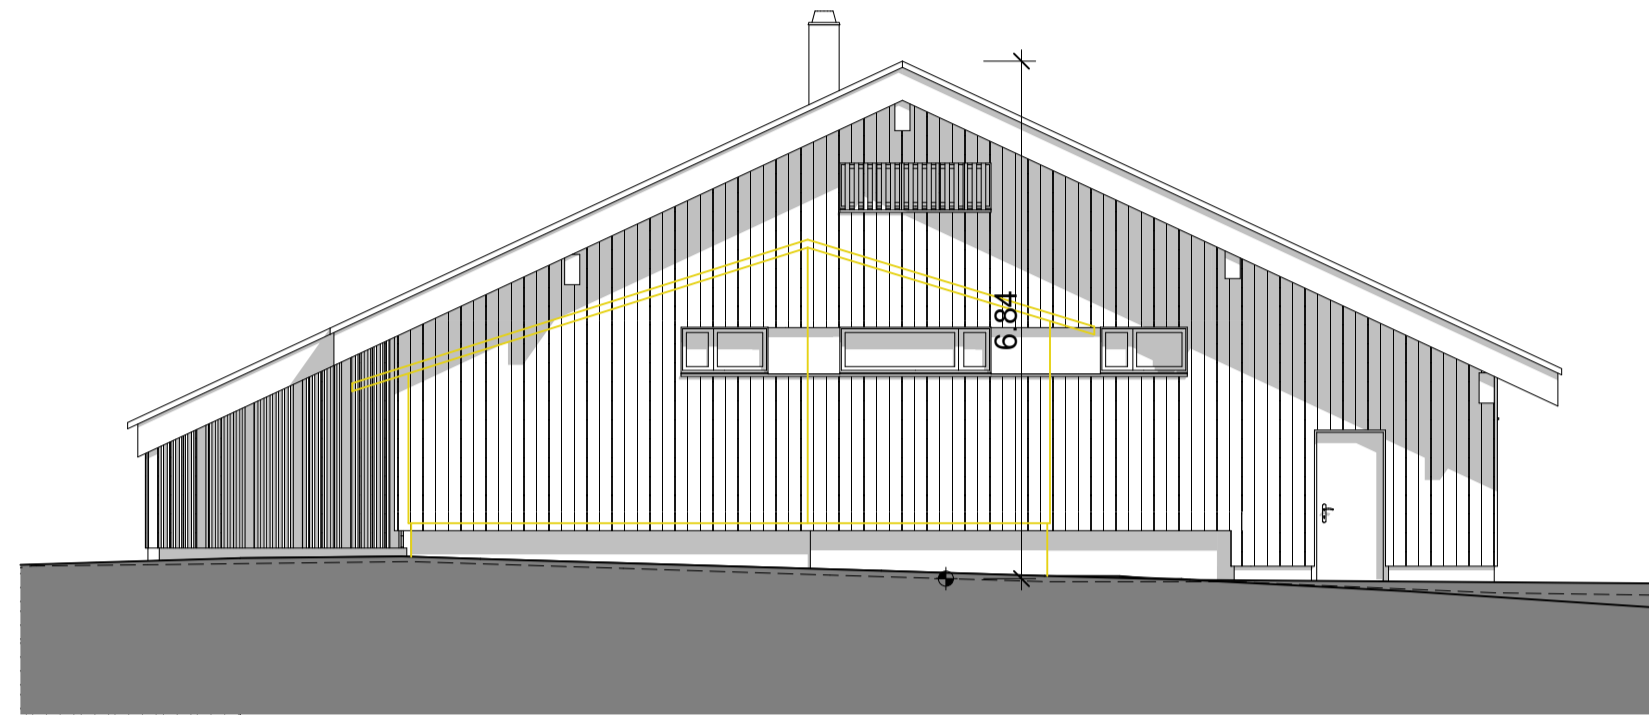


ANSICHT NORD

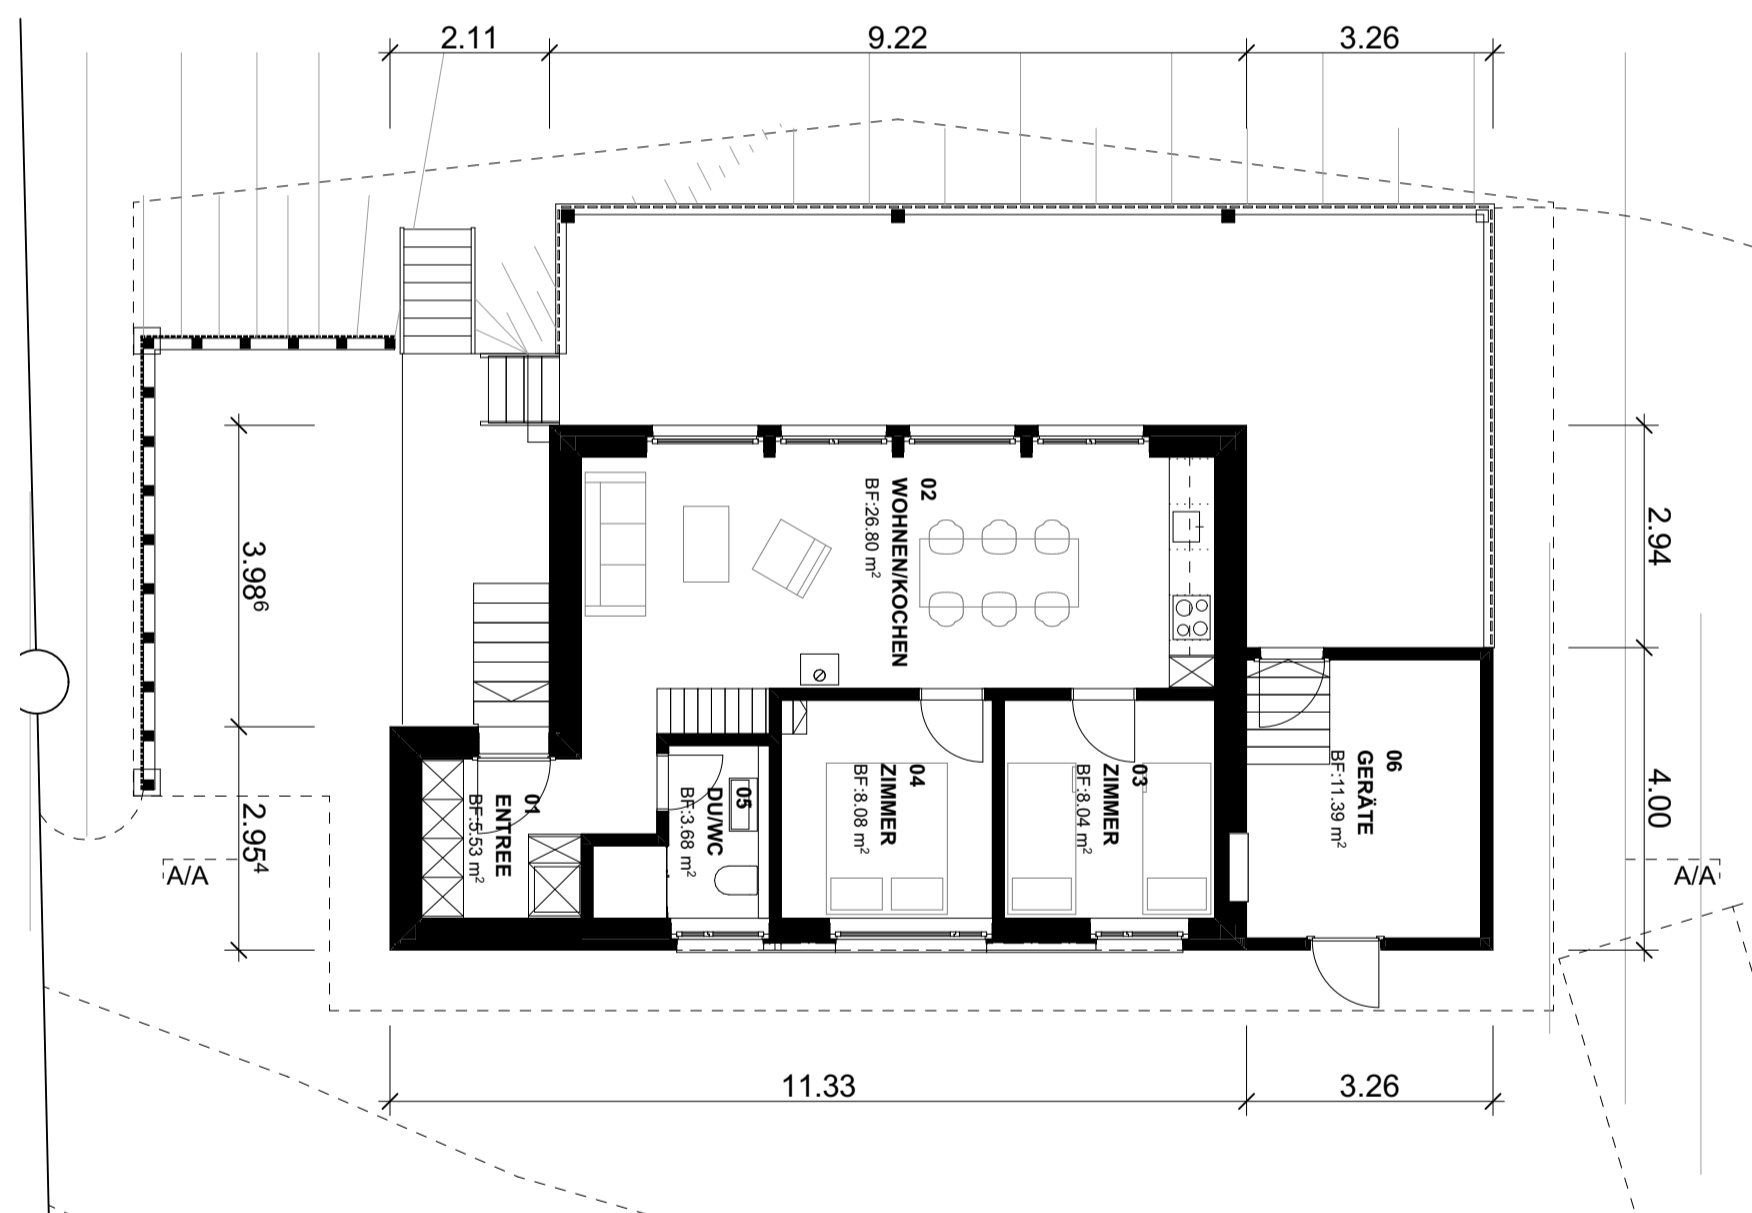


GRUNDRISS ERDGESCHOSS MIT UMGEBUNG

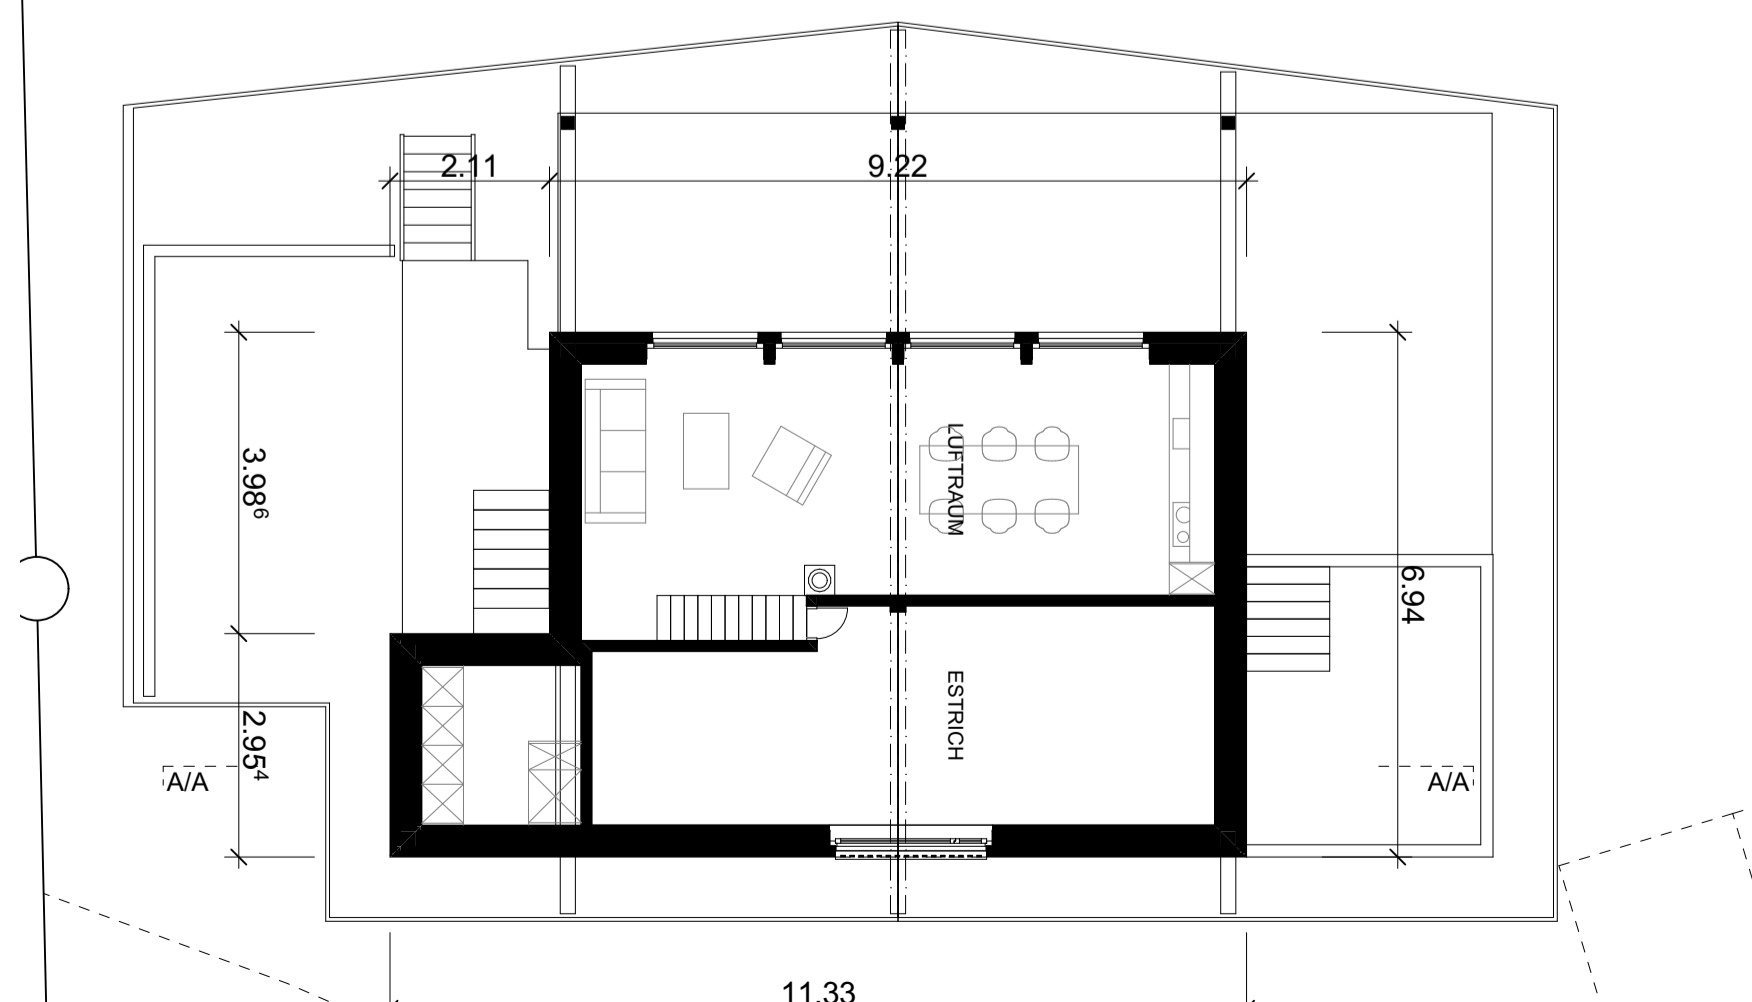


GRUNDRISS DACHBODEN

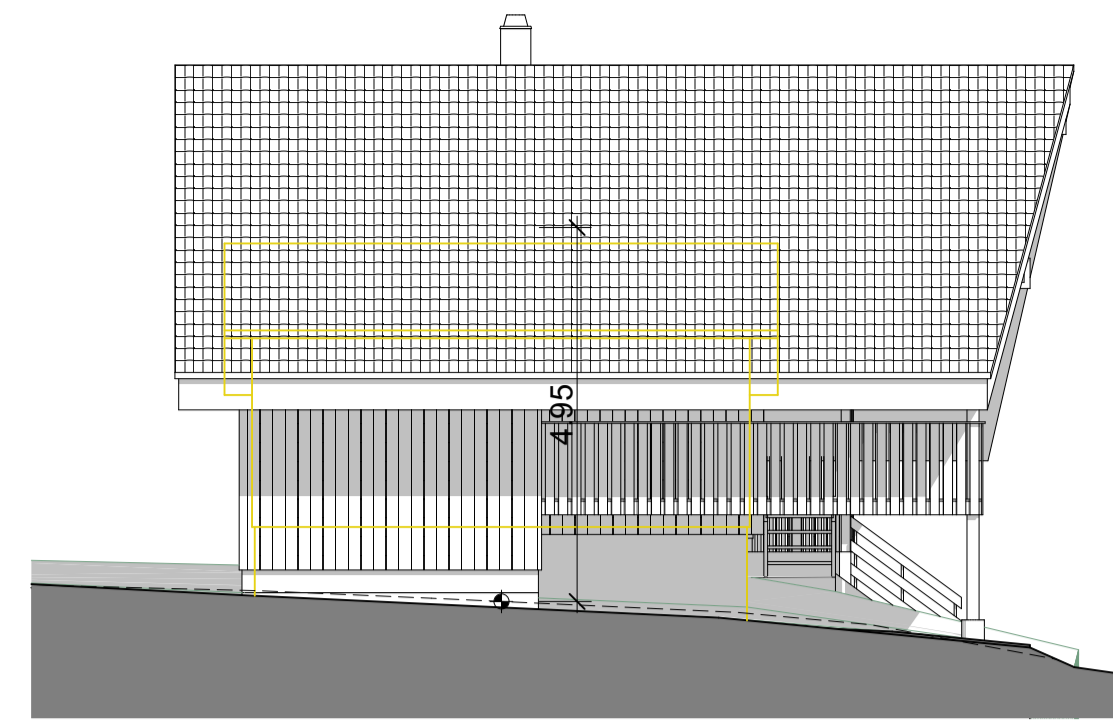

ANSICHT WEST

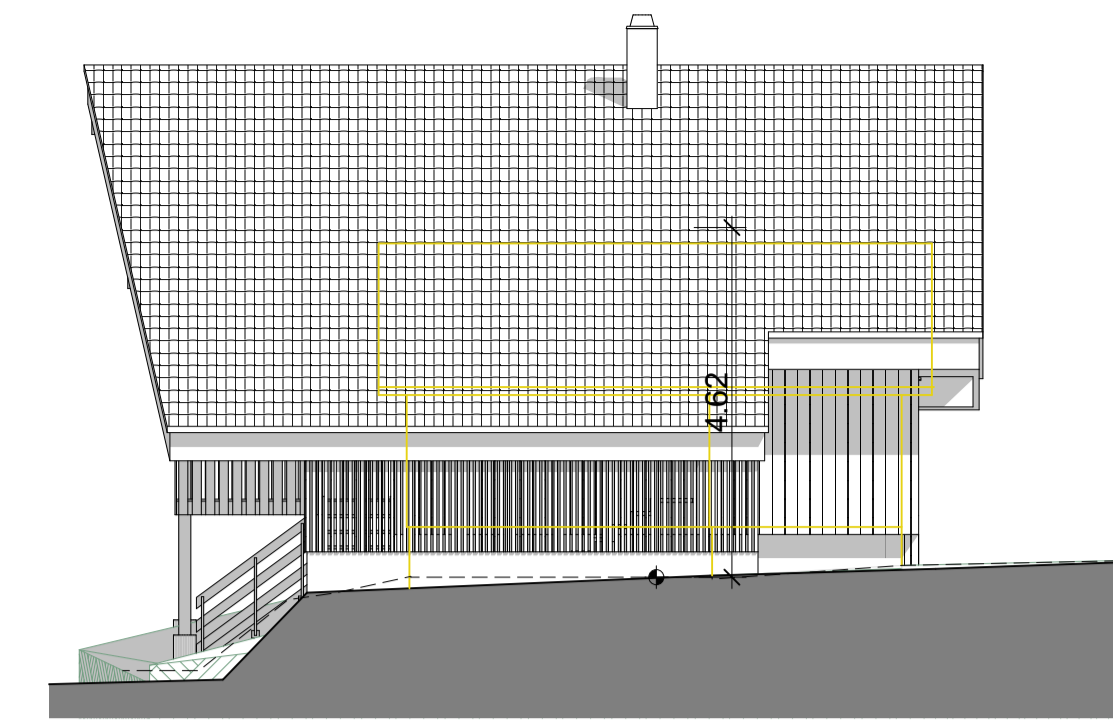


ANSICHT OST

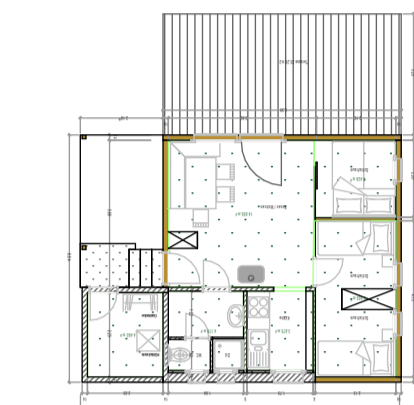


Nutzfläche Wohnen best.	
14.856 m ²	
4.428 m ²	
8.850 m ²	
3.875 m ²	
4.179 m ²	
4.460 m ²	
Total best. 40.55 m²	
Erweiterung 30% 12.17 m²	
Total 52.72 m²	

Nutzfläche Wohnen neu	
32.80 m ²	
3.68 m ²	
8.08 m ²	
8.04 m ²	
Total 52.70 m²	

BERECHNUNG BEST. 1:200

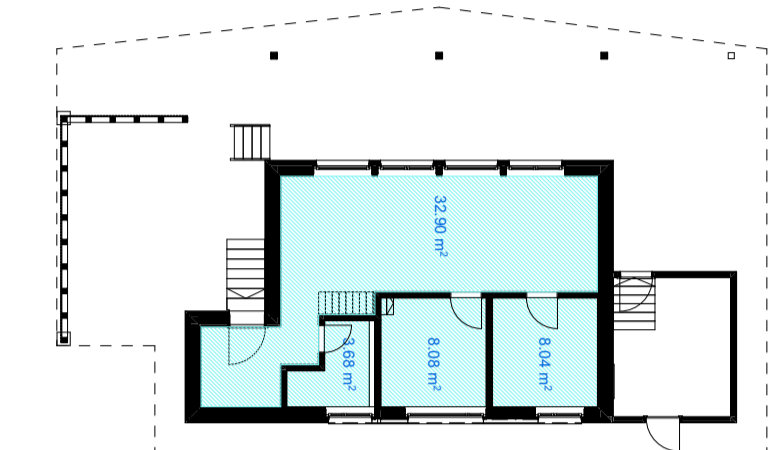

BERECHNUNG NEU 1:200

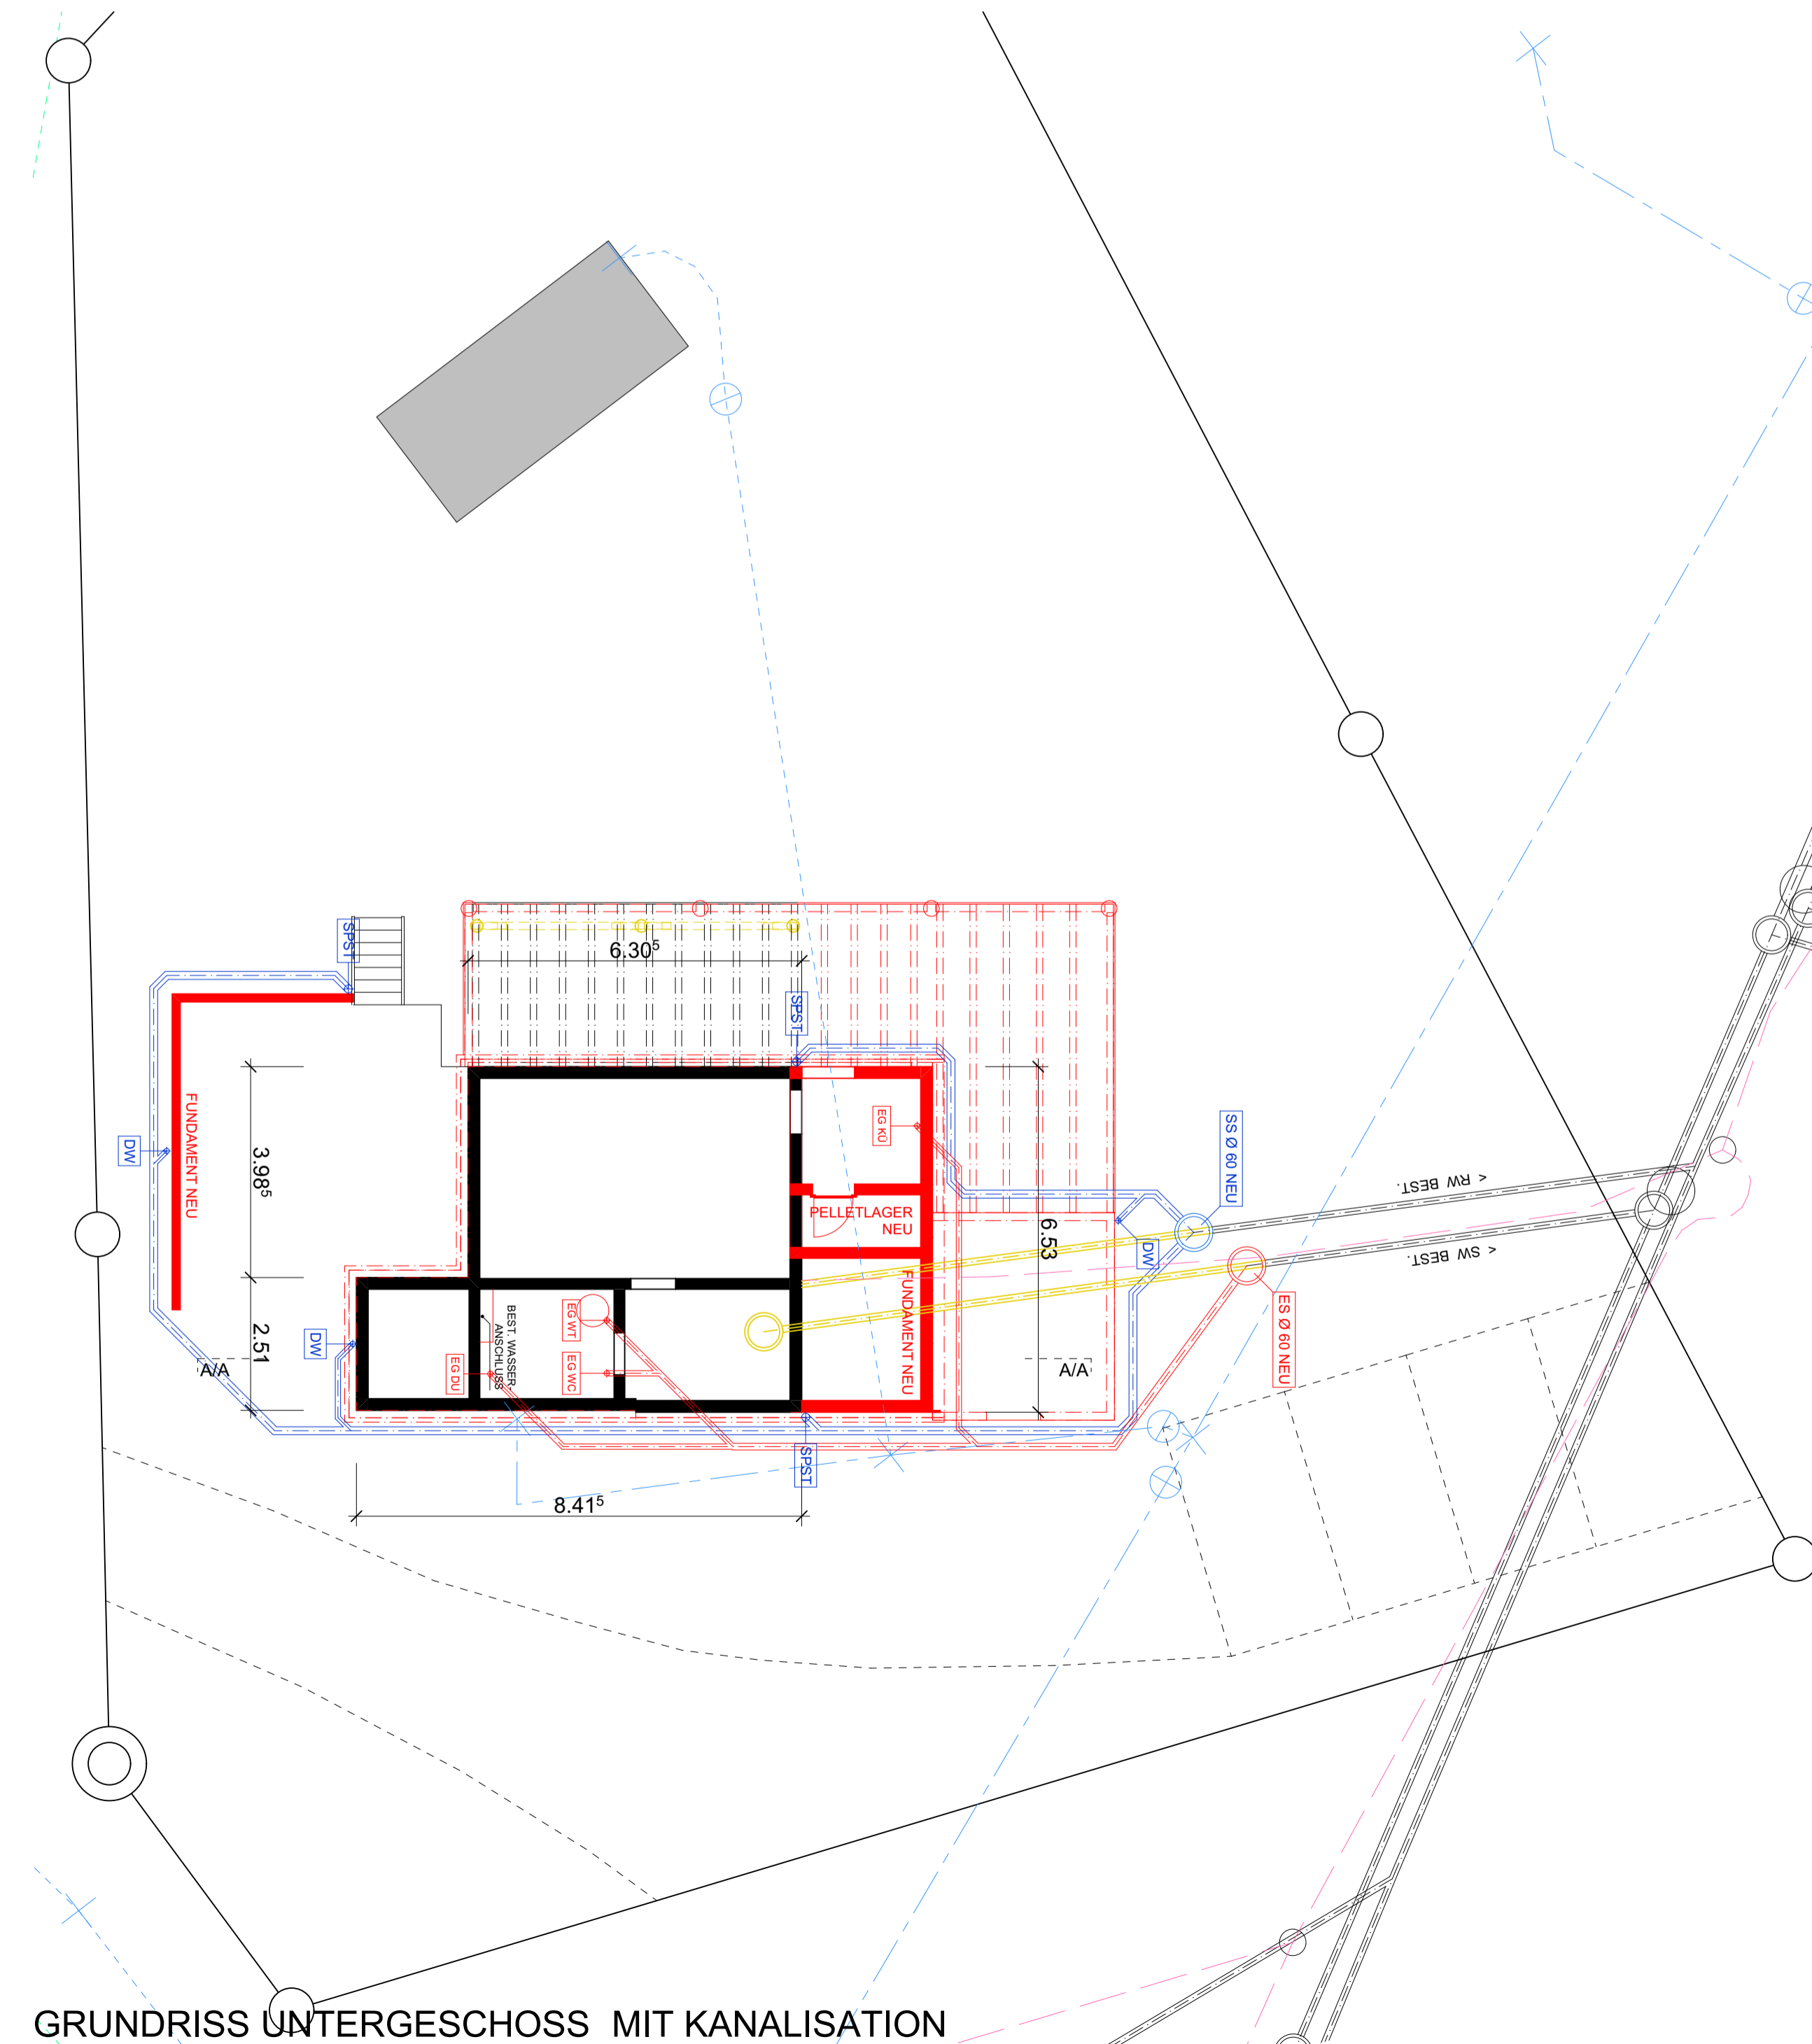

GRUNDRISS UNTERGESCHOSS MIT KANALISATION