

Bauherrschaft
 Sunrise Communications AG
 Thurgauerstrasse 101b, 8152 Glattpark (Opflikon)



Ort: Zürich
Datum: 1. März 2021
 Sunrise Communications AG - Sunrise
 Nicolas P. Schmid Eisenhut

Projektverfasser
 Axioms Schweiz AG
 3063 Ittigen

Ort: Ittigen
Datum: 16 FEB 2021

Eigentimer
 Cteiler Matthias
 Schönisey 1, 6187 Schangnau

Ort: Schönisey
Datum: 09.02.21

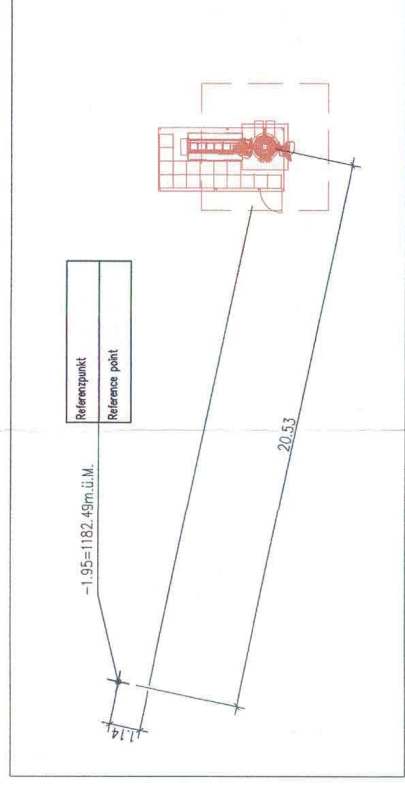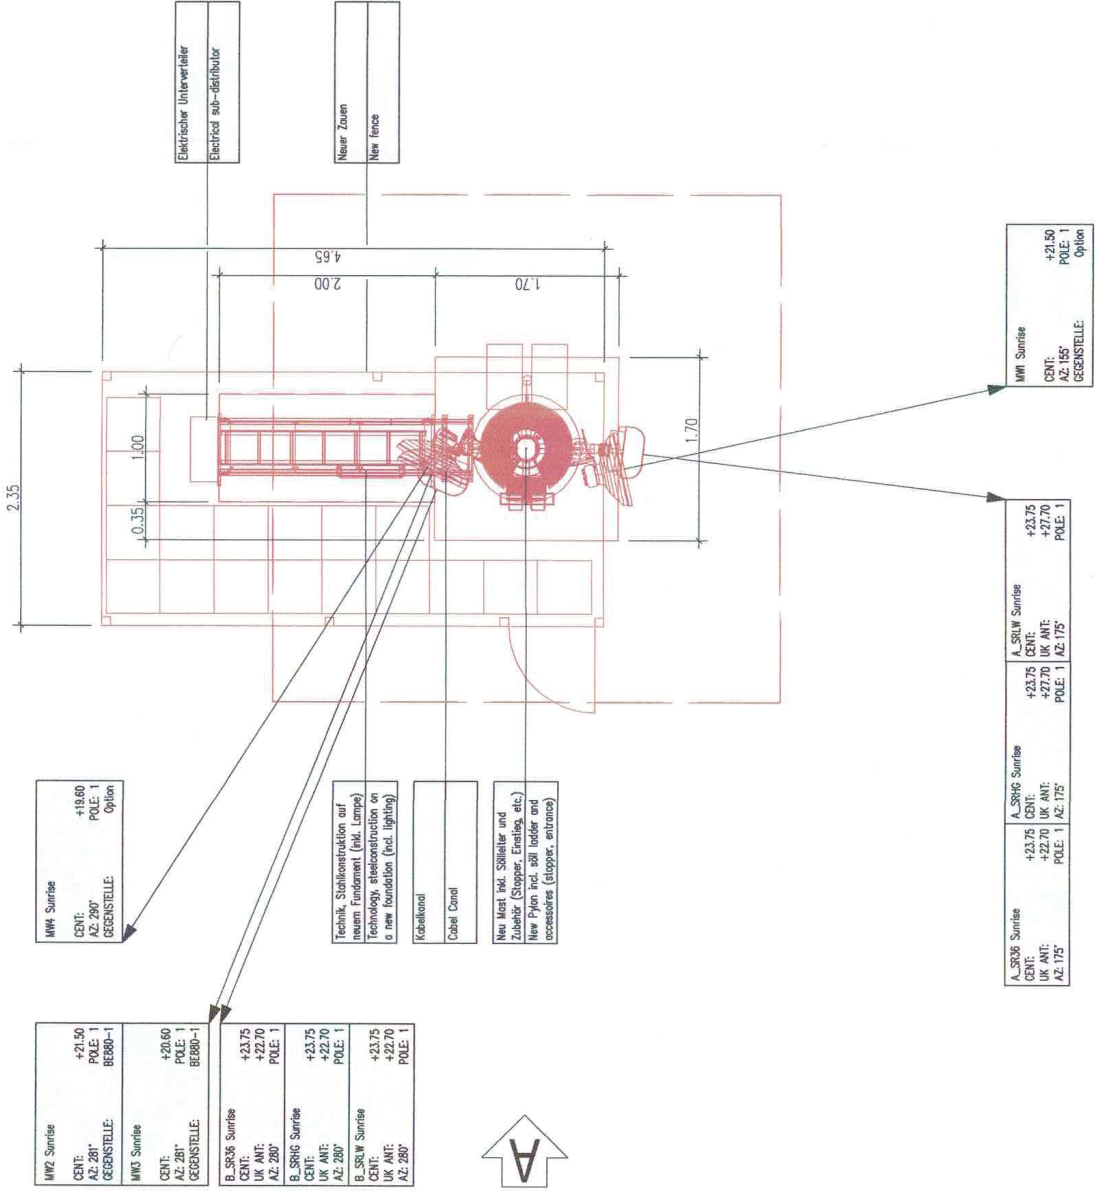

Übersicht / Overview 1:200



Bestehend
 Demontage
 Neu

0m 2.5m 10m

Grundriss / Ground plan 1:50

Drawing description: Grundriss		Exponent: 00	PLZ: axians	Index: / Description: B / P1-Drawing	Drawn: Adams / W	Date: 15.01.2021	Site: Schönisey	Site number / version: BE810-1
Address: Chublisbüel			Postfach: 1183020				Postcode: 6173	Client: Sunrise Communications AG Thurgauerstrasse 101B 8152 Glattpark (Opflikon)
Scale: 1:50 / 1:200	Checked: Date:	Drawn: Adams / W	Location: NS	Project number: BE810-1_PA_02_B	Type: Type			