


# Situationsplan

Bergbahnen Sörenberg AG Hinterschöniseistrasse 4  
6174 Sörenberg  
Parzelle 1599

## Fahrnisbaute für Imbiss-Stand + WC-Anlage

Thomas Felder  
Das Planungsbüro in Ihrer Region  
Lärchenweg 1  
6173 Fühli / LU  
Tel.: 041/488 23 11  
Mail: felderthomas@bluewin.ch  
11.08.2020

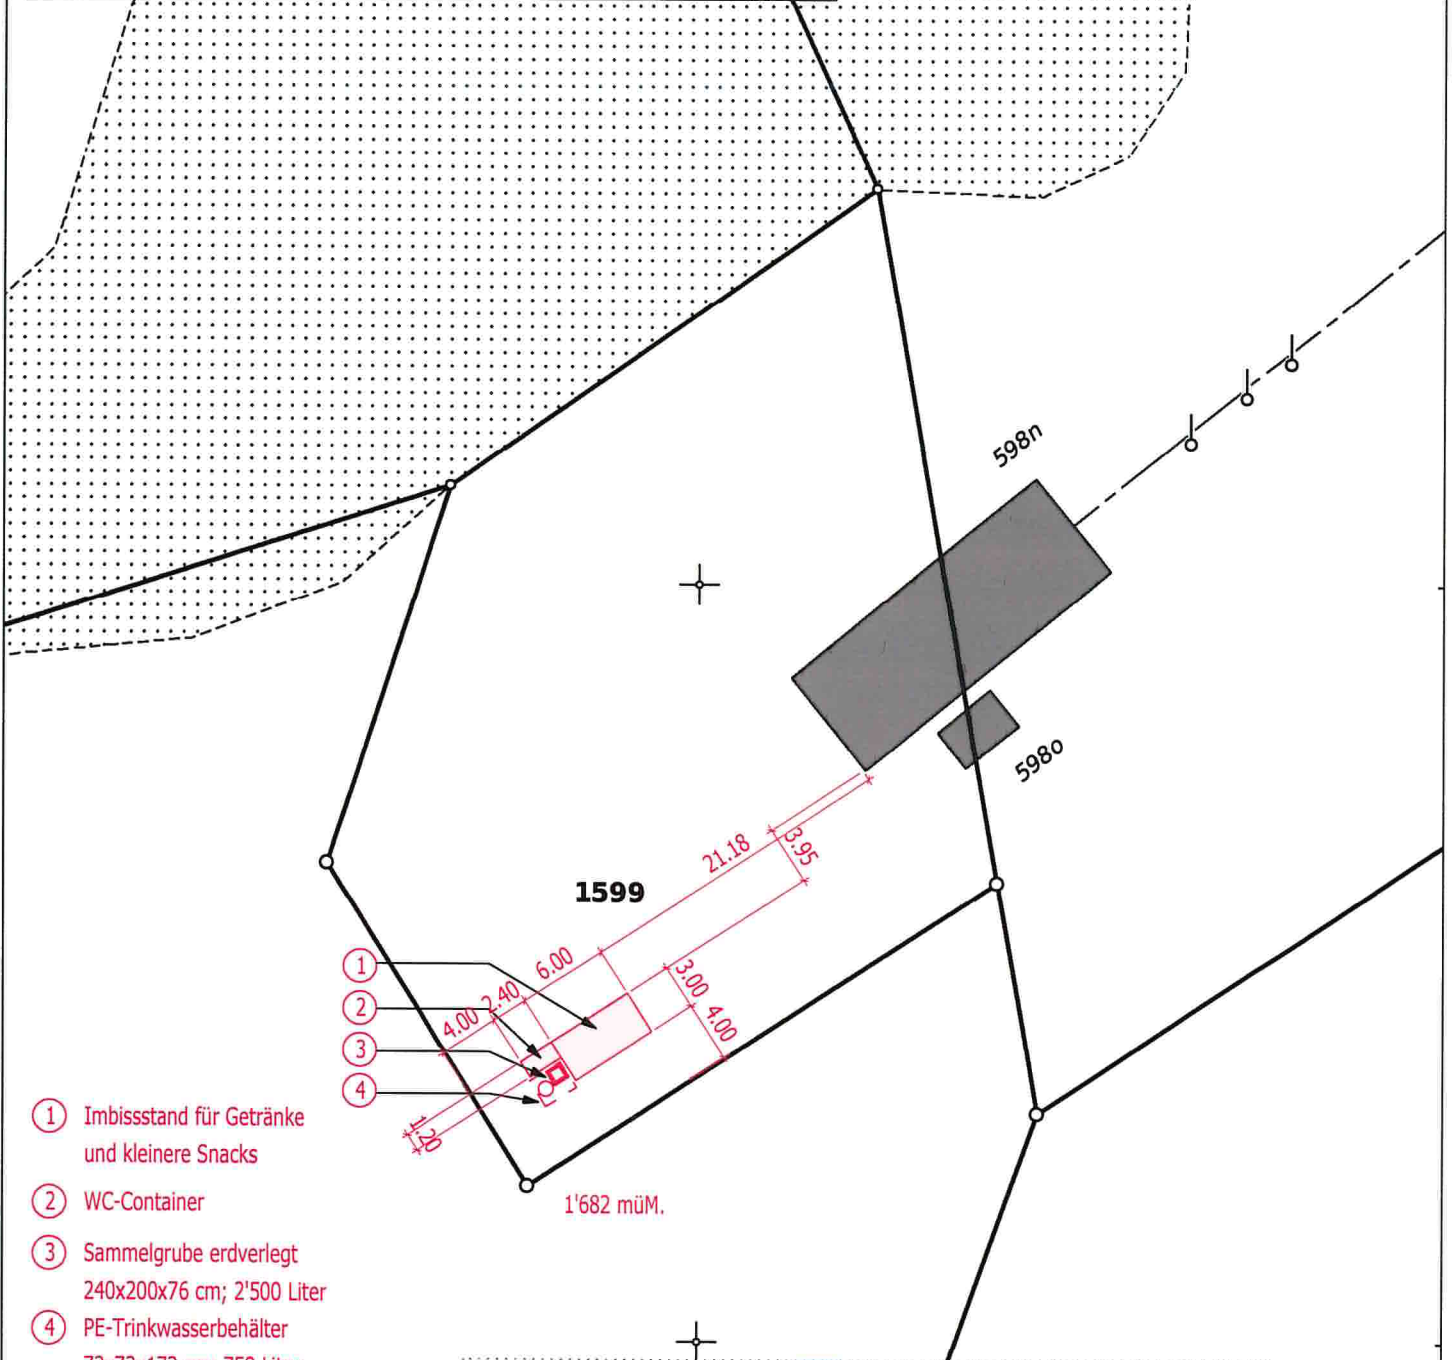

- ① Imbissstand für Getränke und kleinere Snacks
- ② WC-Container
- ③ Sammelgrube erdverlegt 240x200x76 cm; 2'500 Liter
- ④ PE-Trinkwasserbehälter 72x72x172 cm; 750 Liter frostsicher ummantelt mit isolierter Holzkonstruktion 12cm

Die Bauherrschaft und Grundeigentümer:

Der Planverfasser:

