



SANIERUNG ZUFAHRT ZIEGERSCHWAND

ABSCHNITT: Hinter Lamm - Ziegerschwand

NORMALPROFIL 1 : 20

BAUPROJEKT

BAUHERRSCHAFT

Bruno Bichsel
Ziegerschwand
6173 Flüeli

Gez.: kt Gepr.: af Format: 30 / 126 Plan Nr. **20502-02**
Datum: 14.02.2020 Rev.: Rev.:

FELDER + PARTNER BAUINGENIEURE AG

Bahnhofstrasse 3 Postfach 5 6162 Entlebuch
Telefon +41 41 482 60 80


Bauherr / Gesuchsteller: Bruno Bichsel
Ziegerschwand
6173 Flüeli

Der Projektverfasser : **FELDER + PARTNER**
BAUINGENIEURE AG
Bahnhofstrasse 3
6162 Entlebuch

Entlebuch, 14. Februar 2020

NORMALPROFIL 1 1:20

(Rasengittersteine, Spuren)

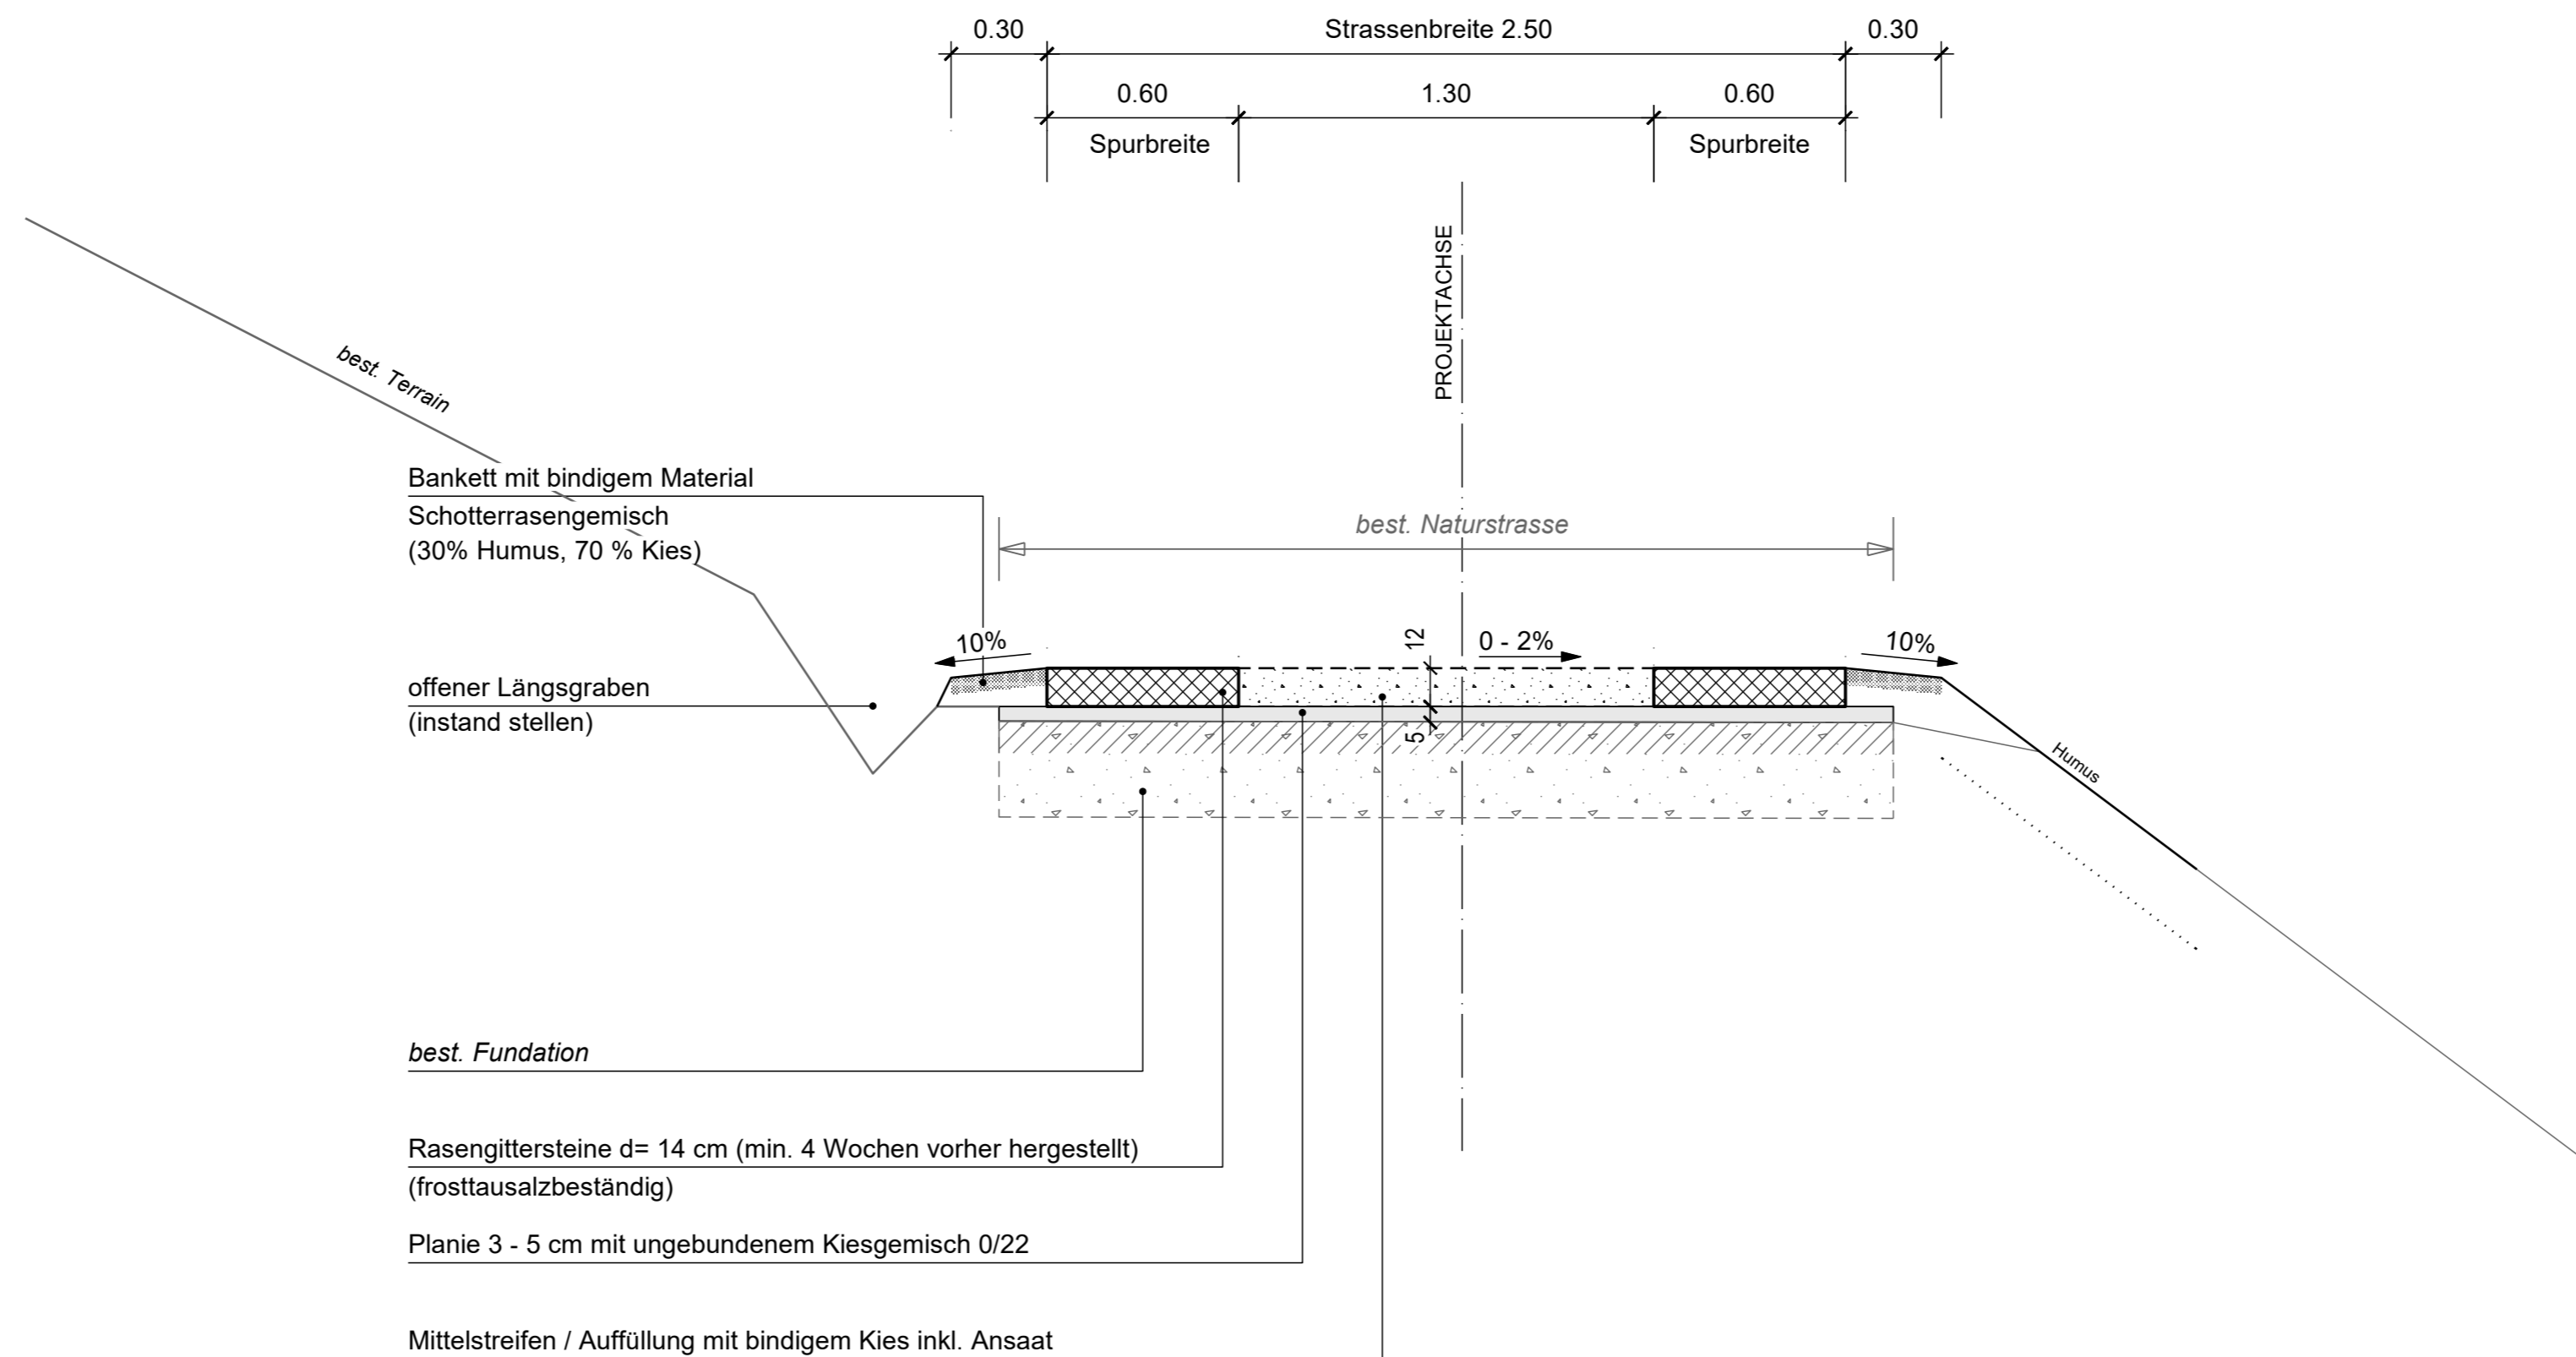

NORMALPROFIL 2 1:20

(Rasengittersteine, vollflächig)

