
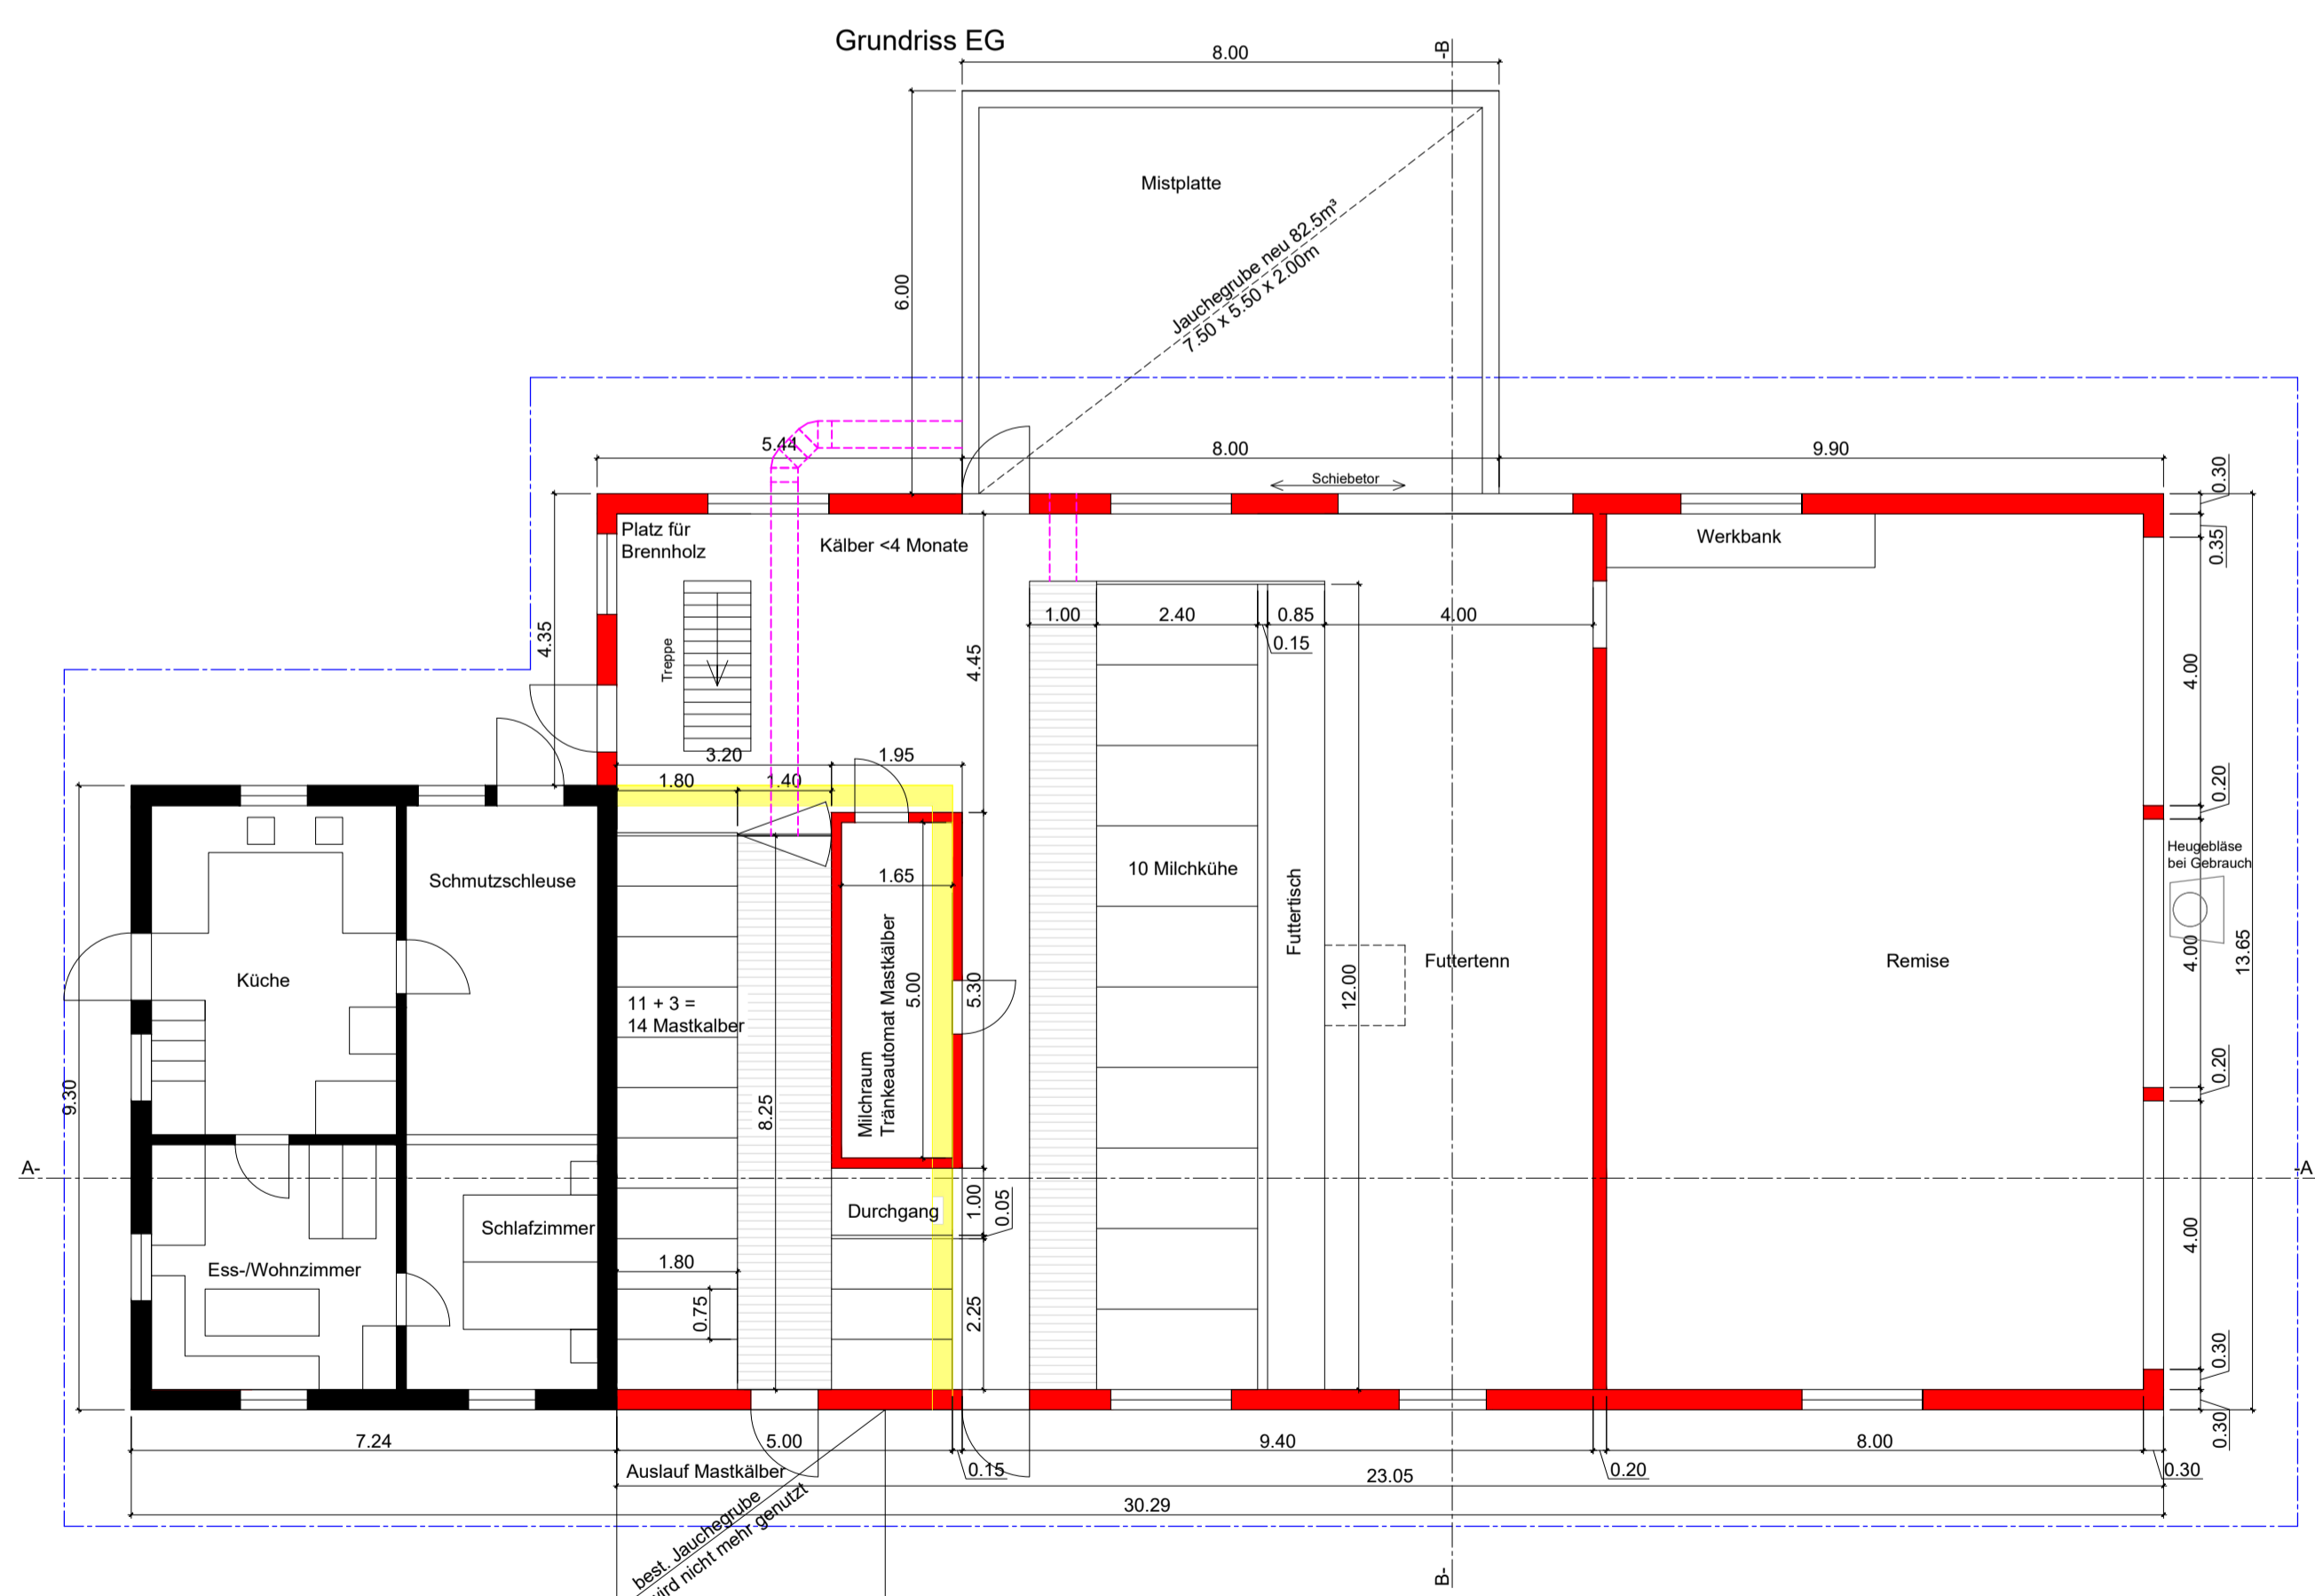
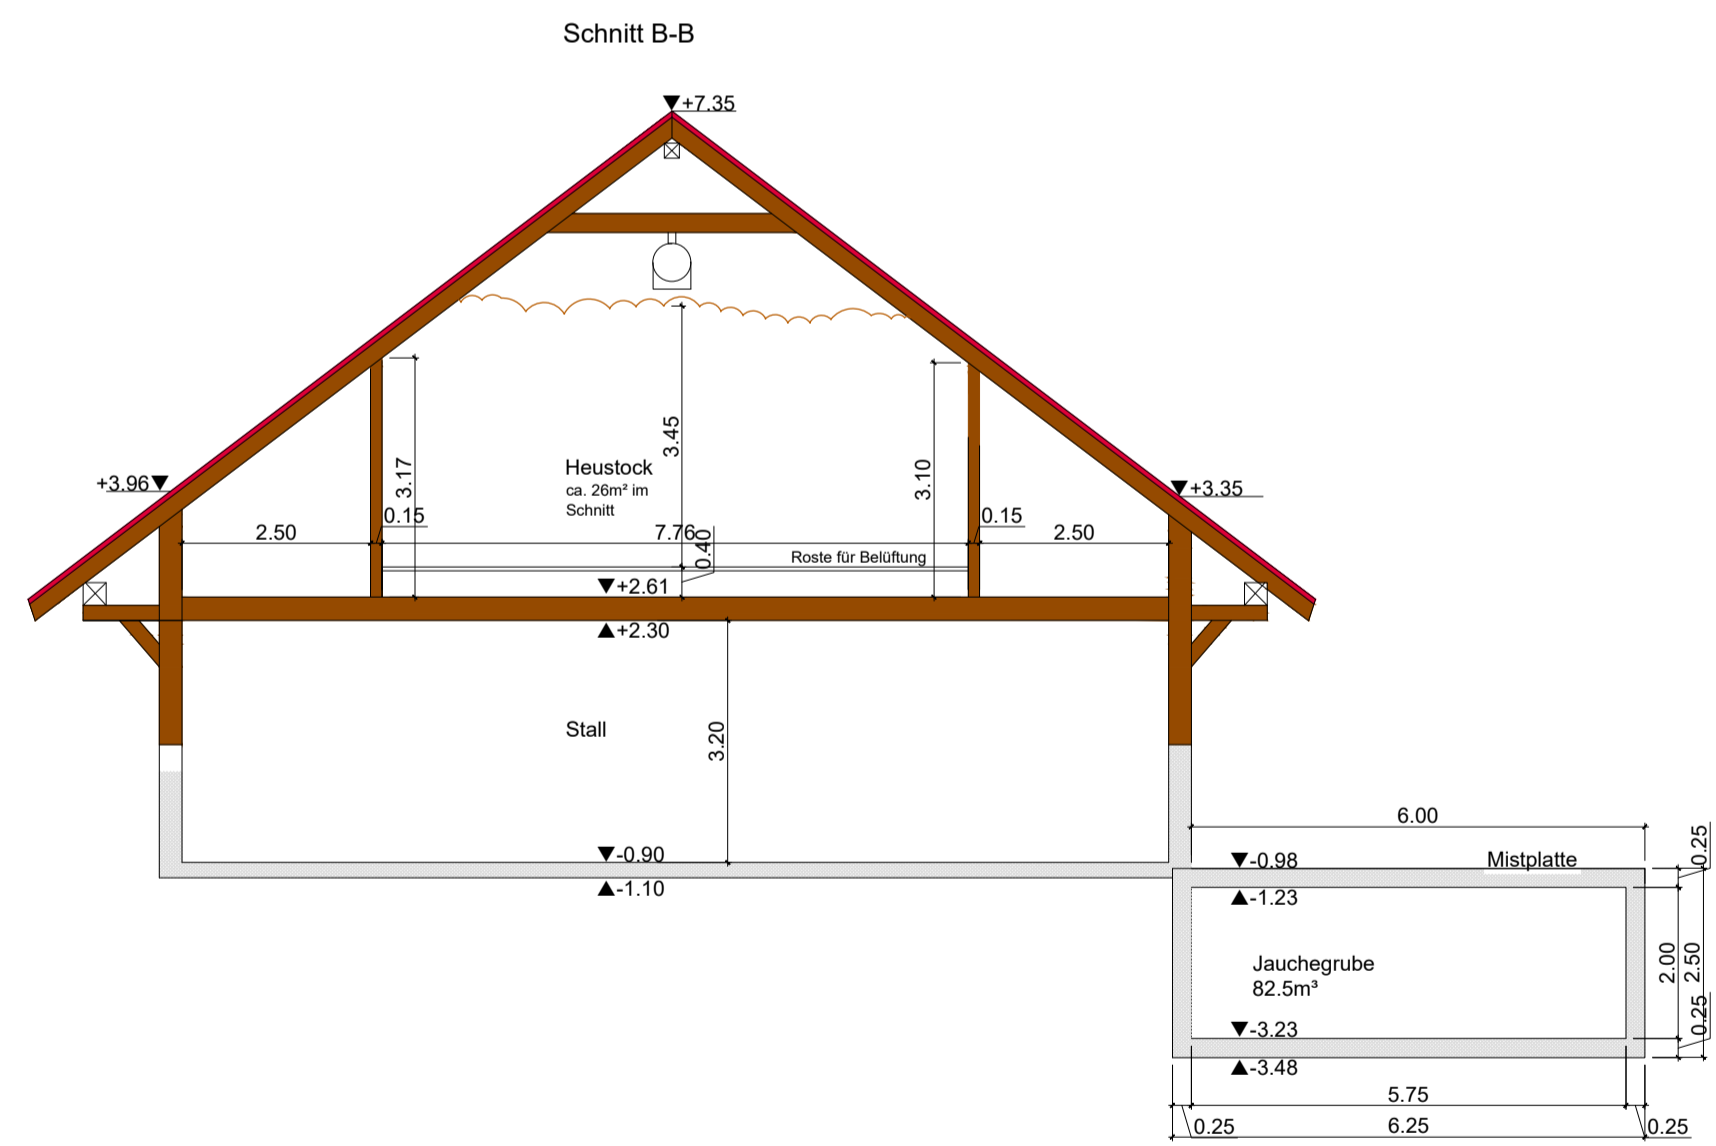
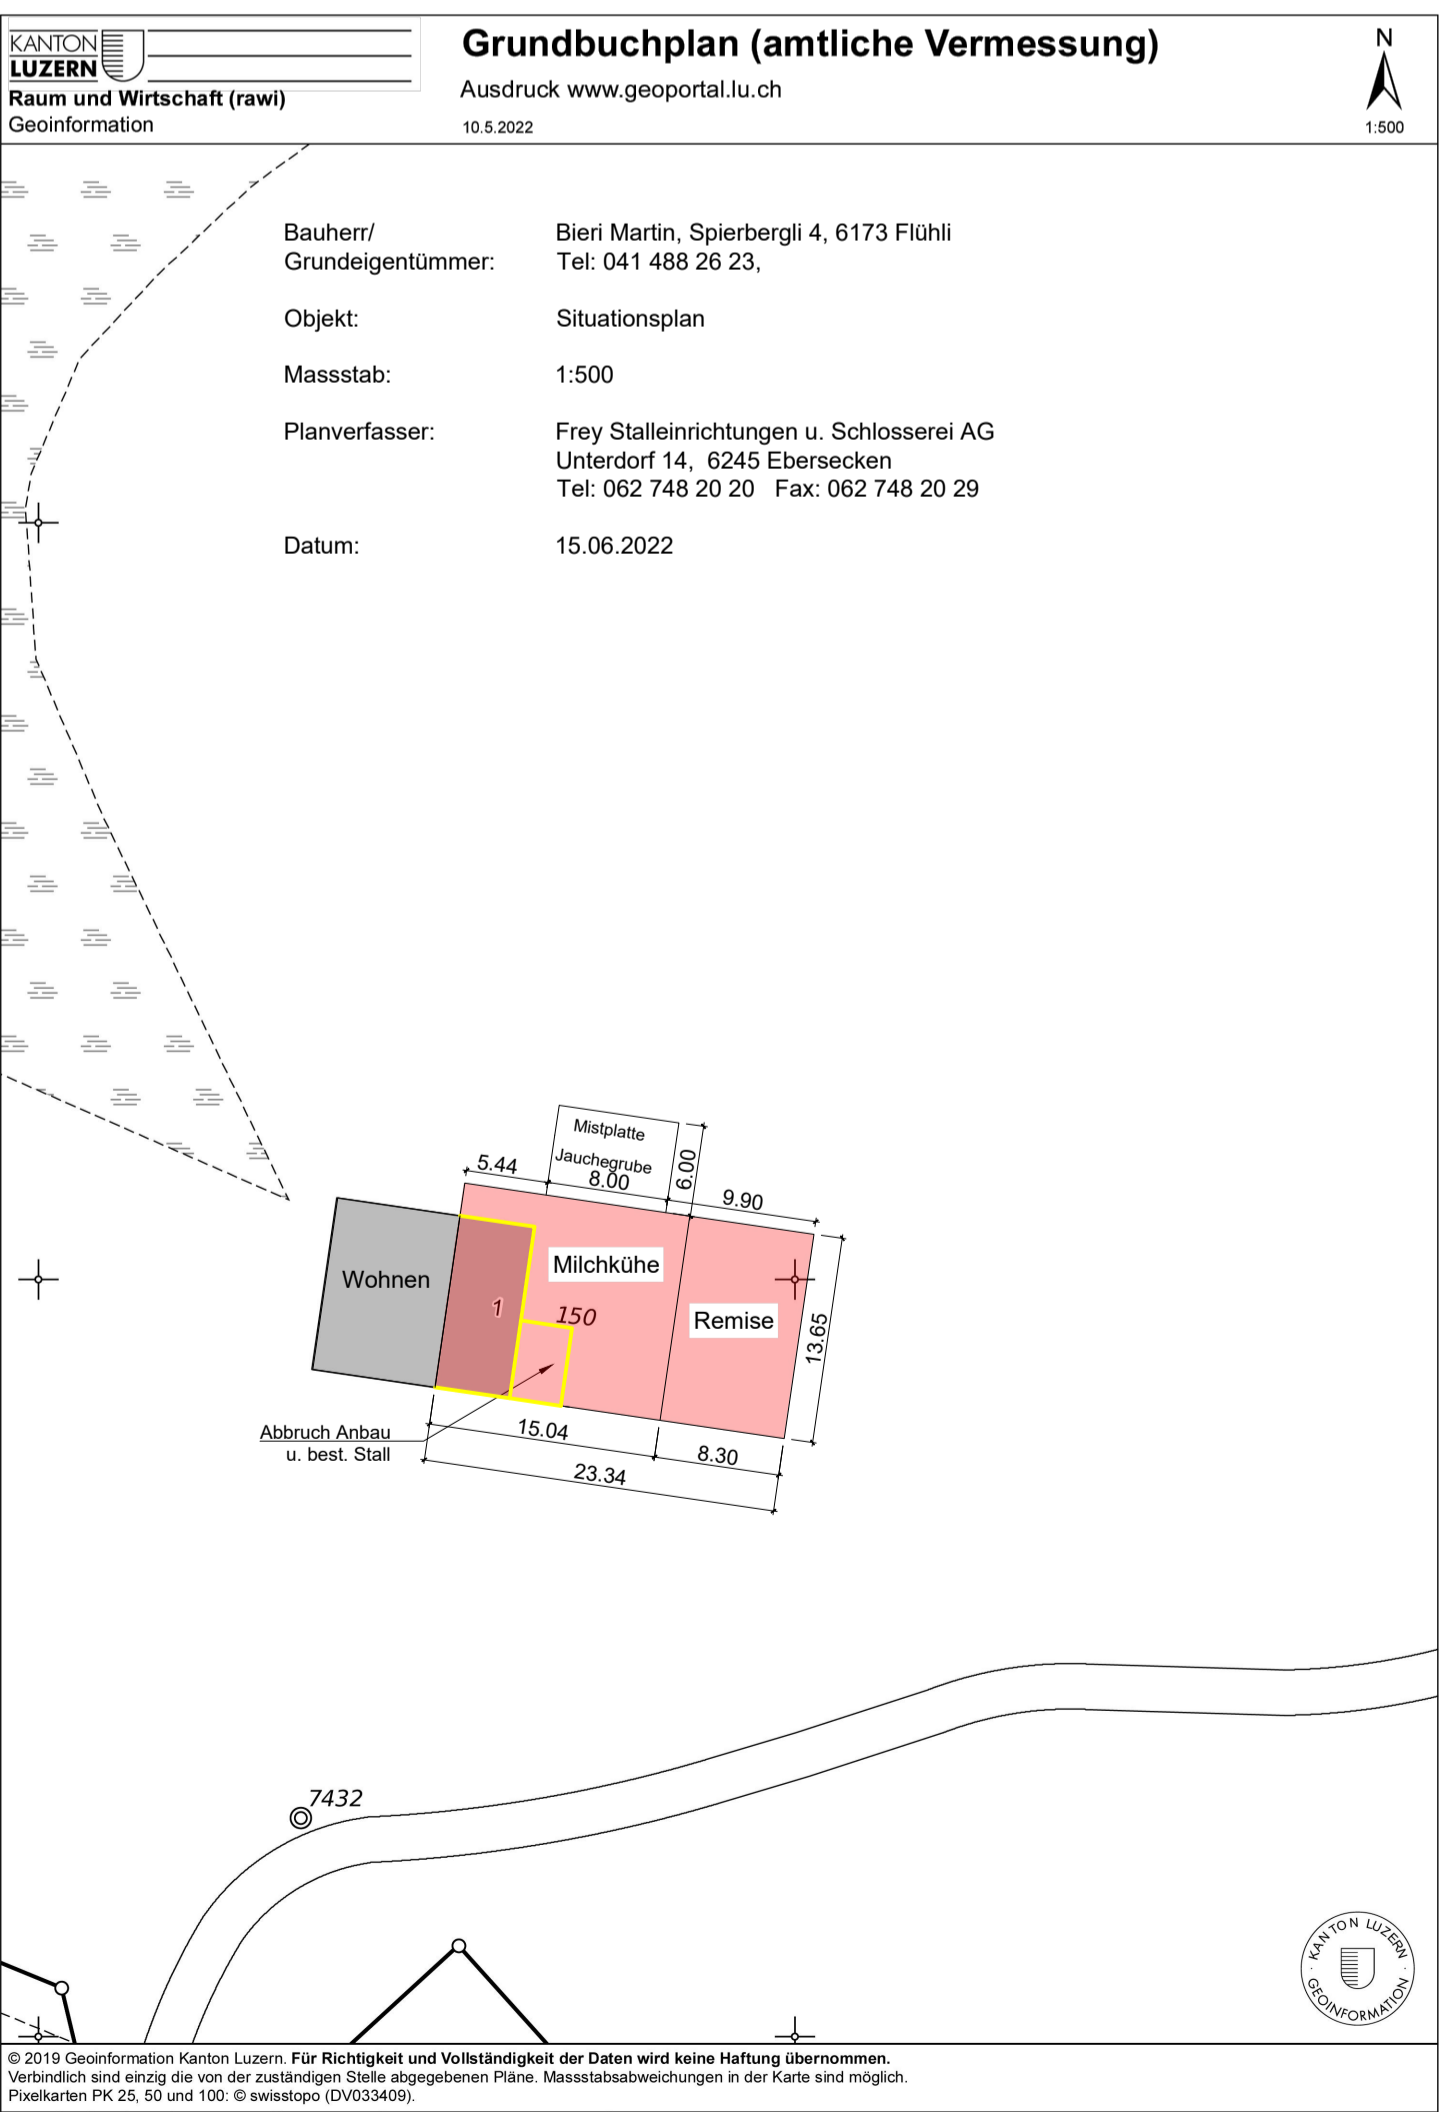
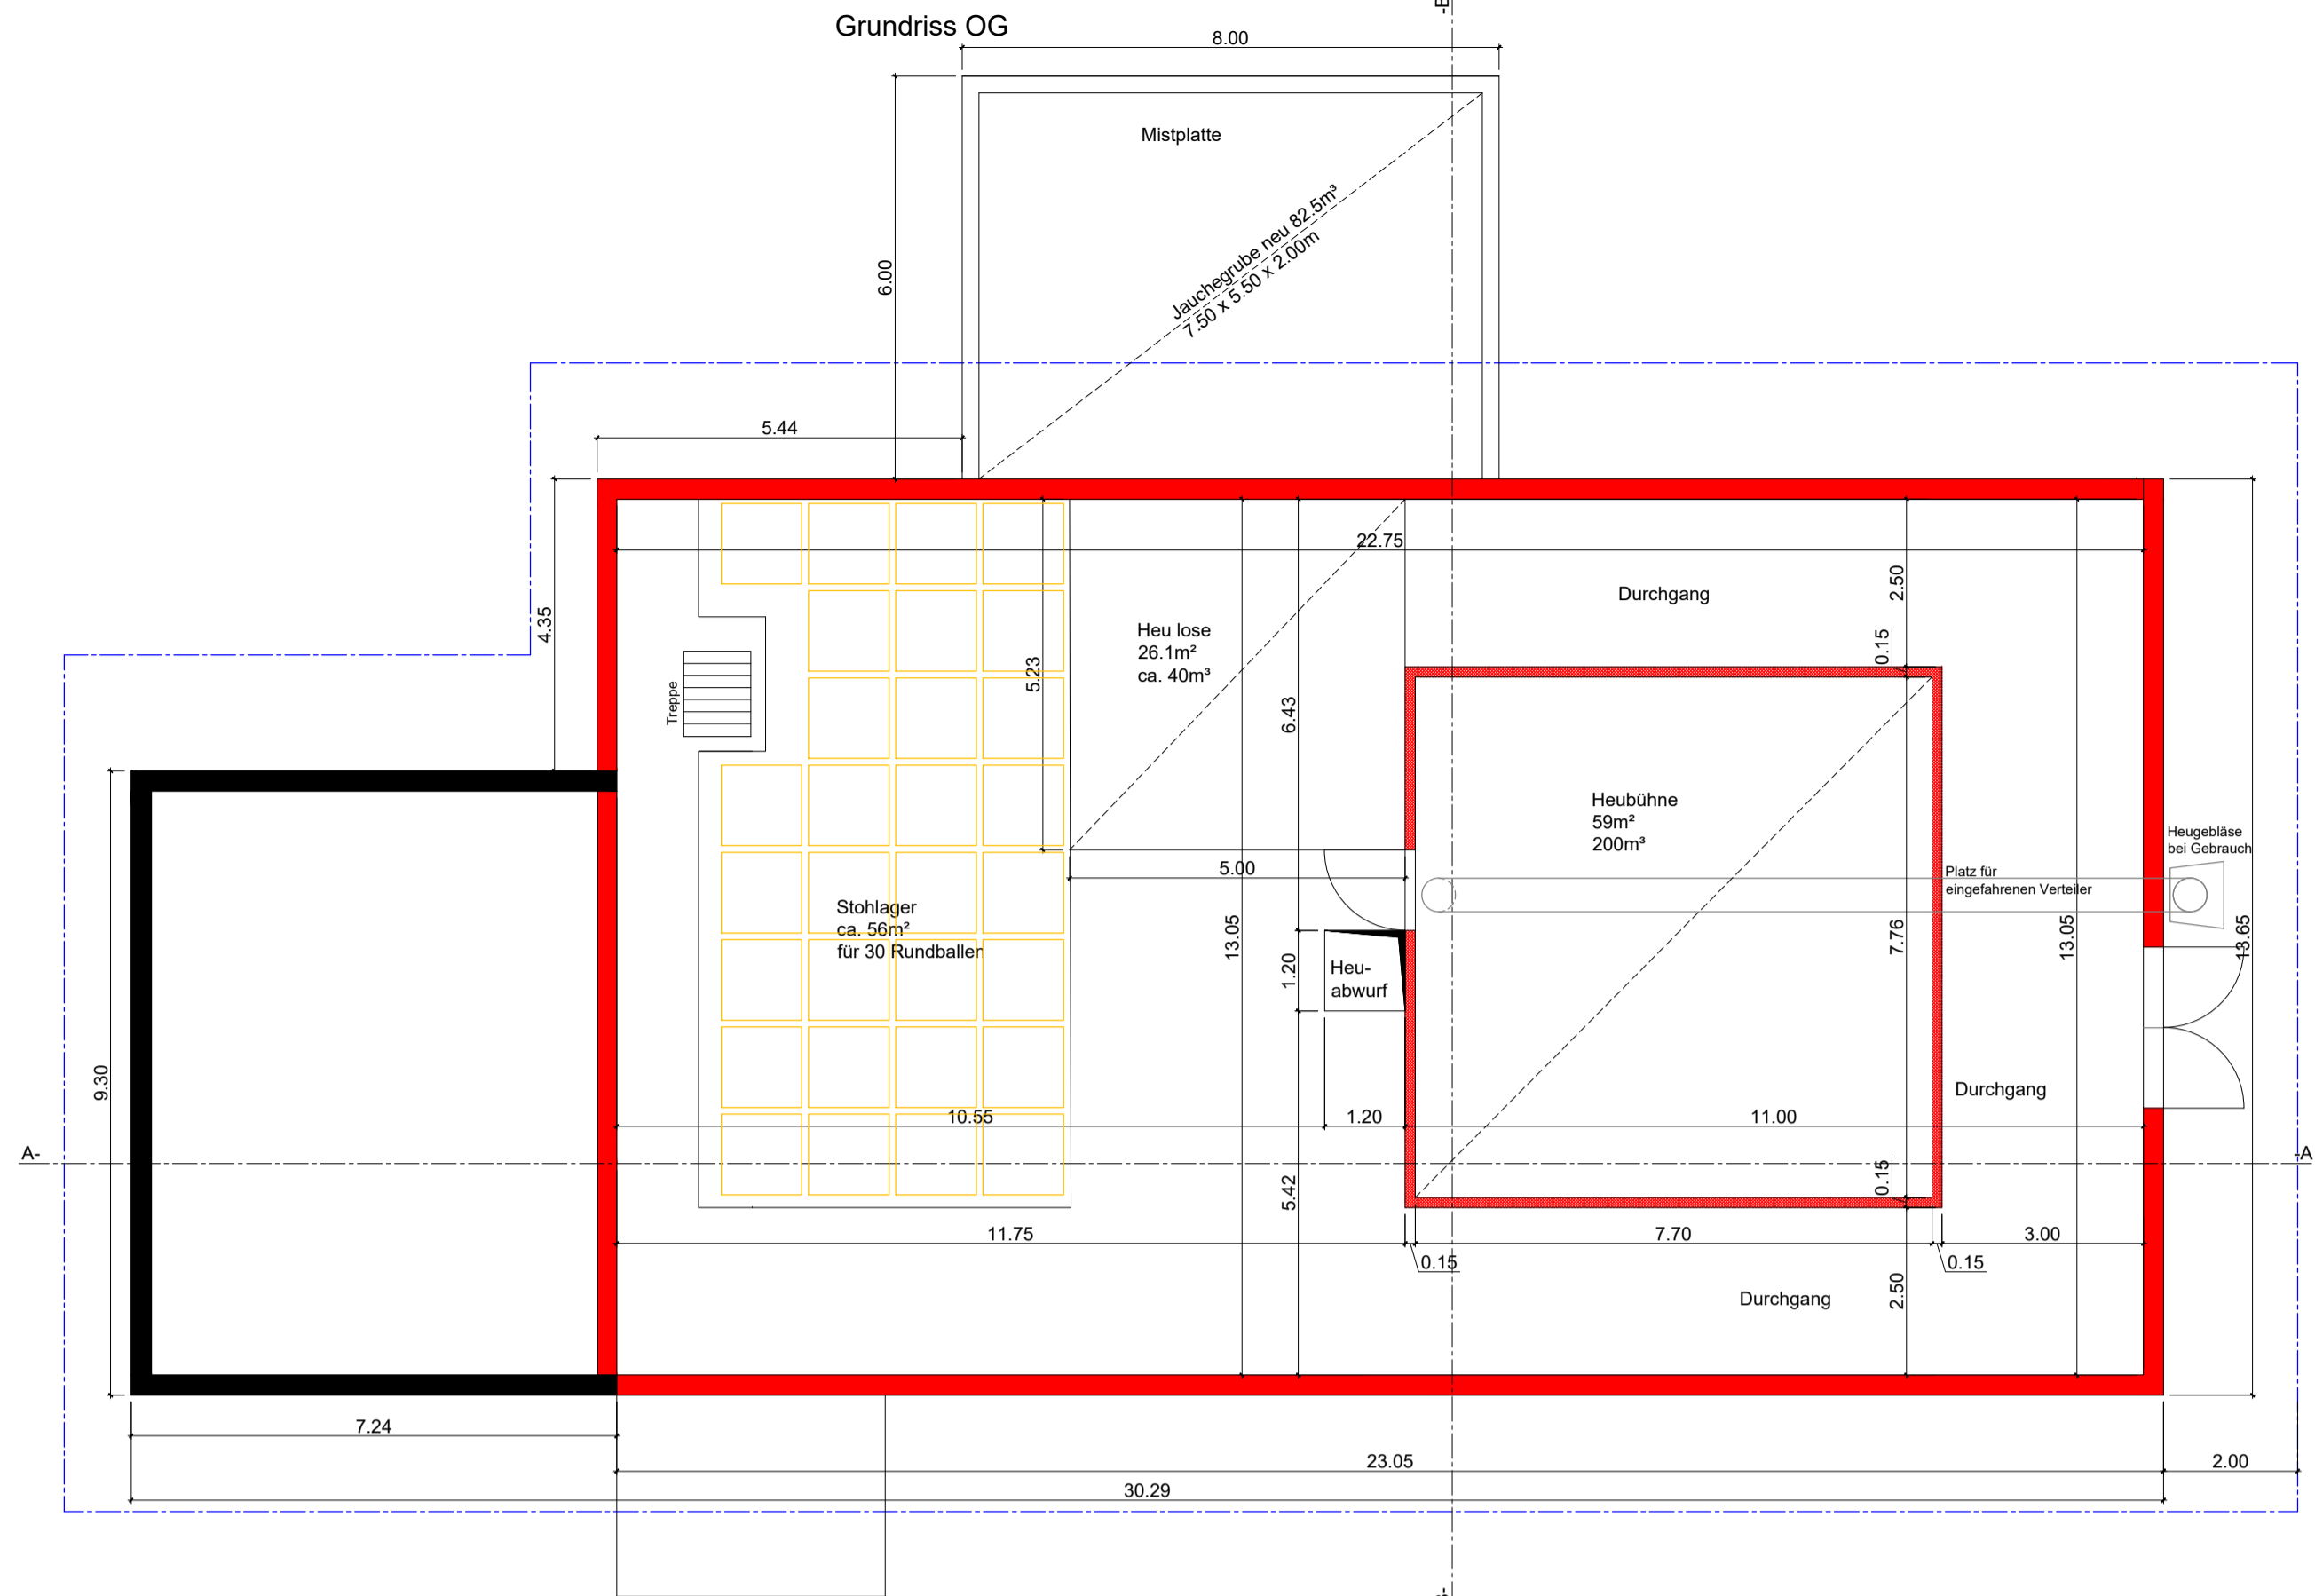


Bauherr: Martin Bieri, Spierbergli 4, 6173 Flühli Tel: 041 488 26 23		
Frey Stalleinrichtungen und Schlosserei AG Unterdorf 14 6245 Ebersecken		
Objekt: Ersatzanbau Rinderstall & Remise		
Grundriss, Schnitt, Situationsplan		
Mst: 1:100	gez: St. K	Plan-Nr. 22.1
KD-Nr:	A1	Datum: 15.06.2022
Tel: 062 748 20 20 Tel. Direkt: 062 748 20 23 Fax: 062 748 20 29 www.schweingehebt.ch s.kunz@schweingehebt.ch		

- schwarz / best.
- rot / neu
- gelb / Abbruch
- Erdung

Bauherr:
Planverfasser:
Datum: 15.06.2022

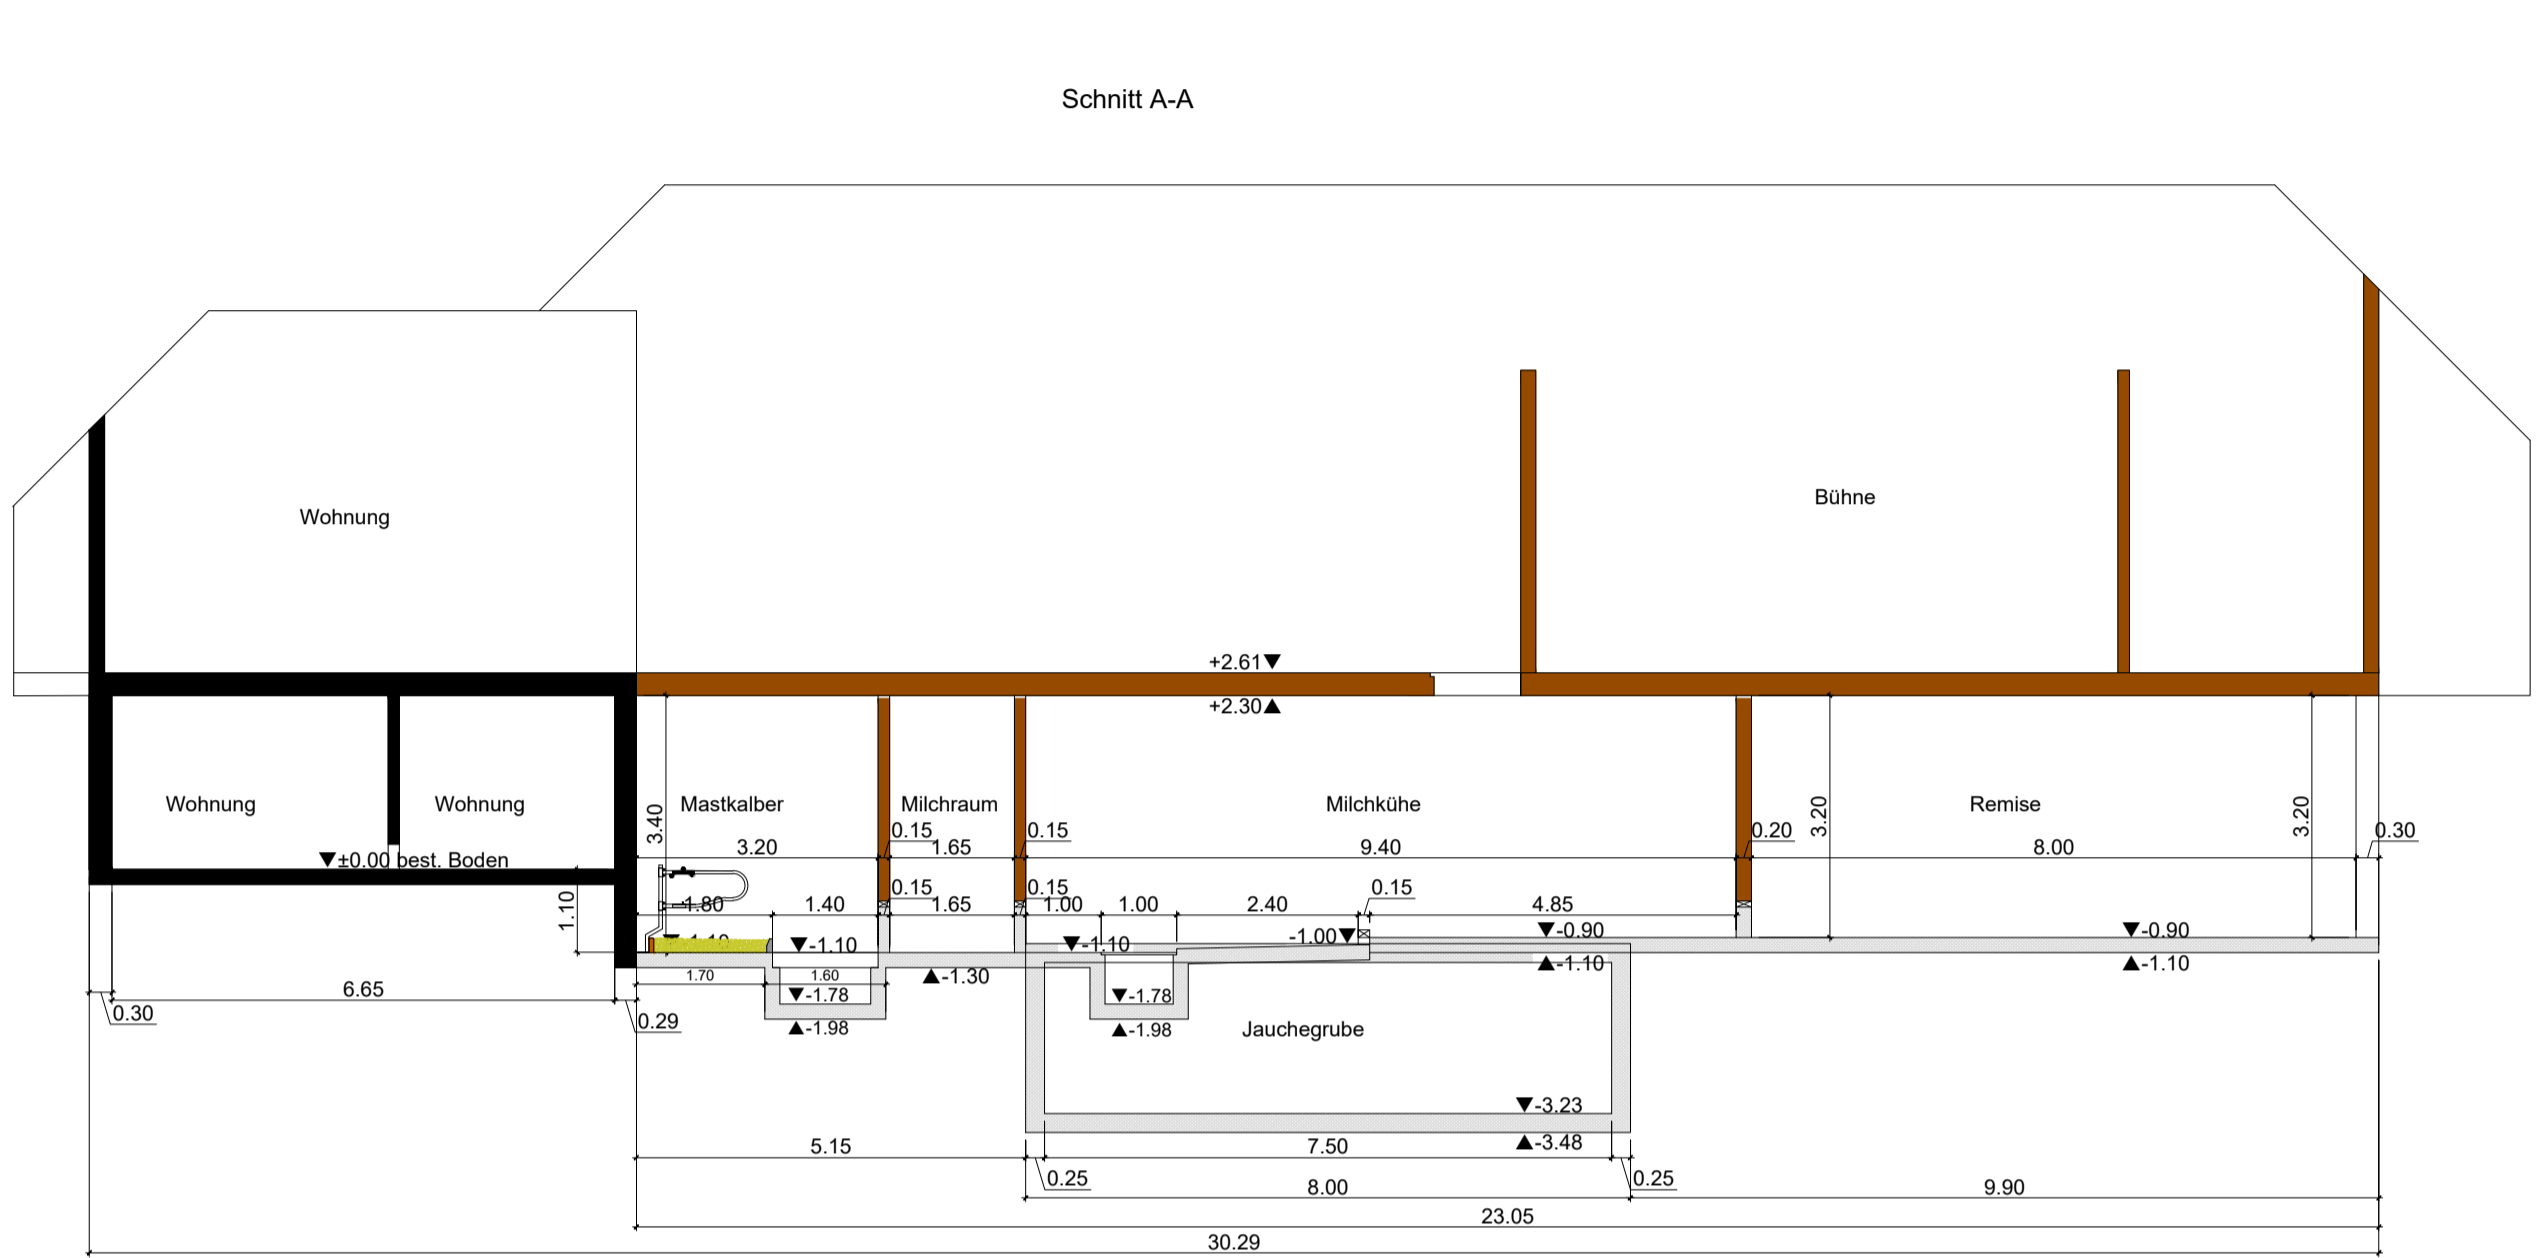

© 2019 Geoinformation Kanton Luzern. Für Richtigkeit und Vollständigkeit der Daten wird keine Haftung übernommen. Verändertes und/oder von der zuständigen Stelle abgegebene Pläne. Massstababweichungen in der Karte sind möglich. Pixelkarten PK 25, 50 und 100. © swisstopo (OV033409).