



BAUHERR:	Konrad & Seline Bucher-Rössli Glashütten 1 6173 Flühli		
OBJEKT:	Neubau EFH Sagelboden 2, Parz. 2743 6173 Flühli		
BEZEICHNUNG:	Baueingabe MST 1 : 100 Kanalisation und Umgebung		
PLAN NR:	03	GRÖSSE:	84 x 40
GEZ:	esch	GEZ:	13.09.2022
REV:	REV:	REV:	REV:

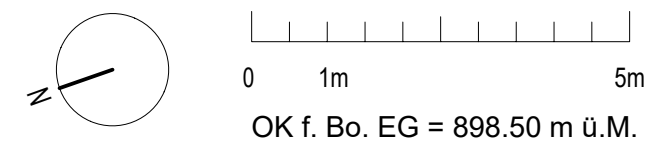

6166 Hasle, den
 Die Bauherrschaft und
 Grundstückeigentümer:
 Der Architekt:

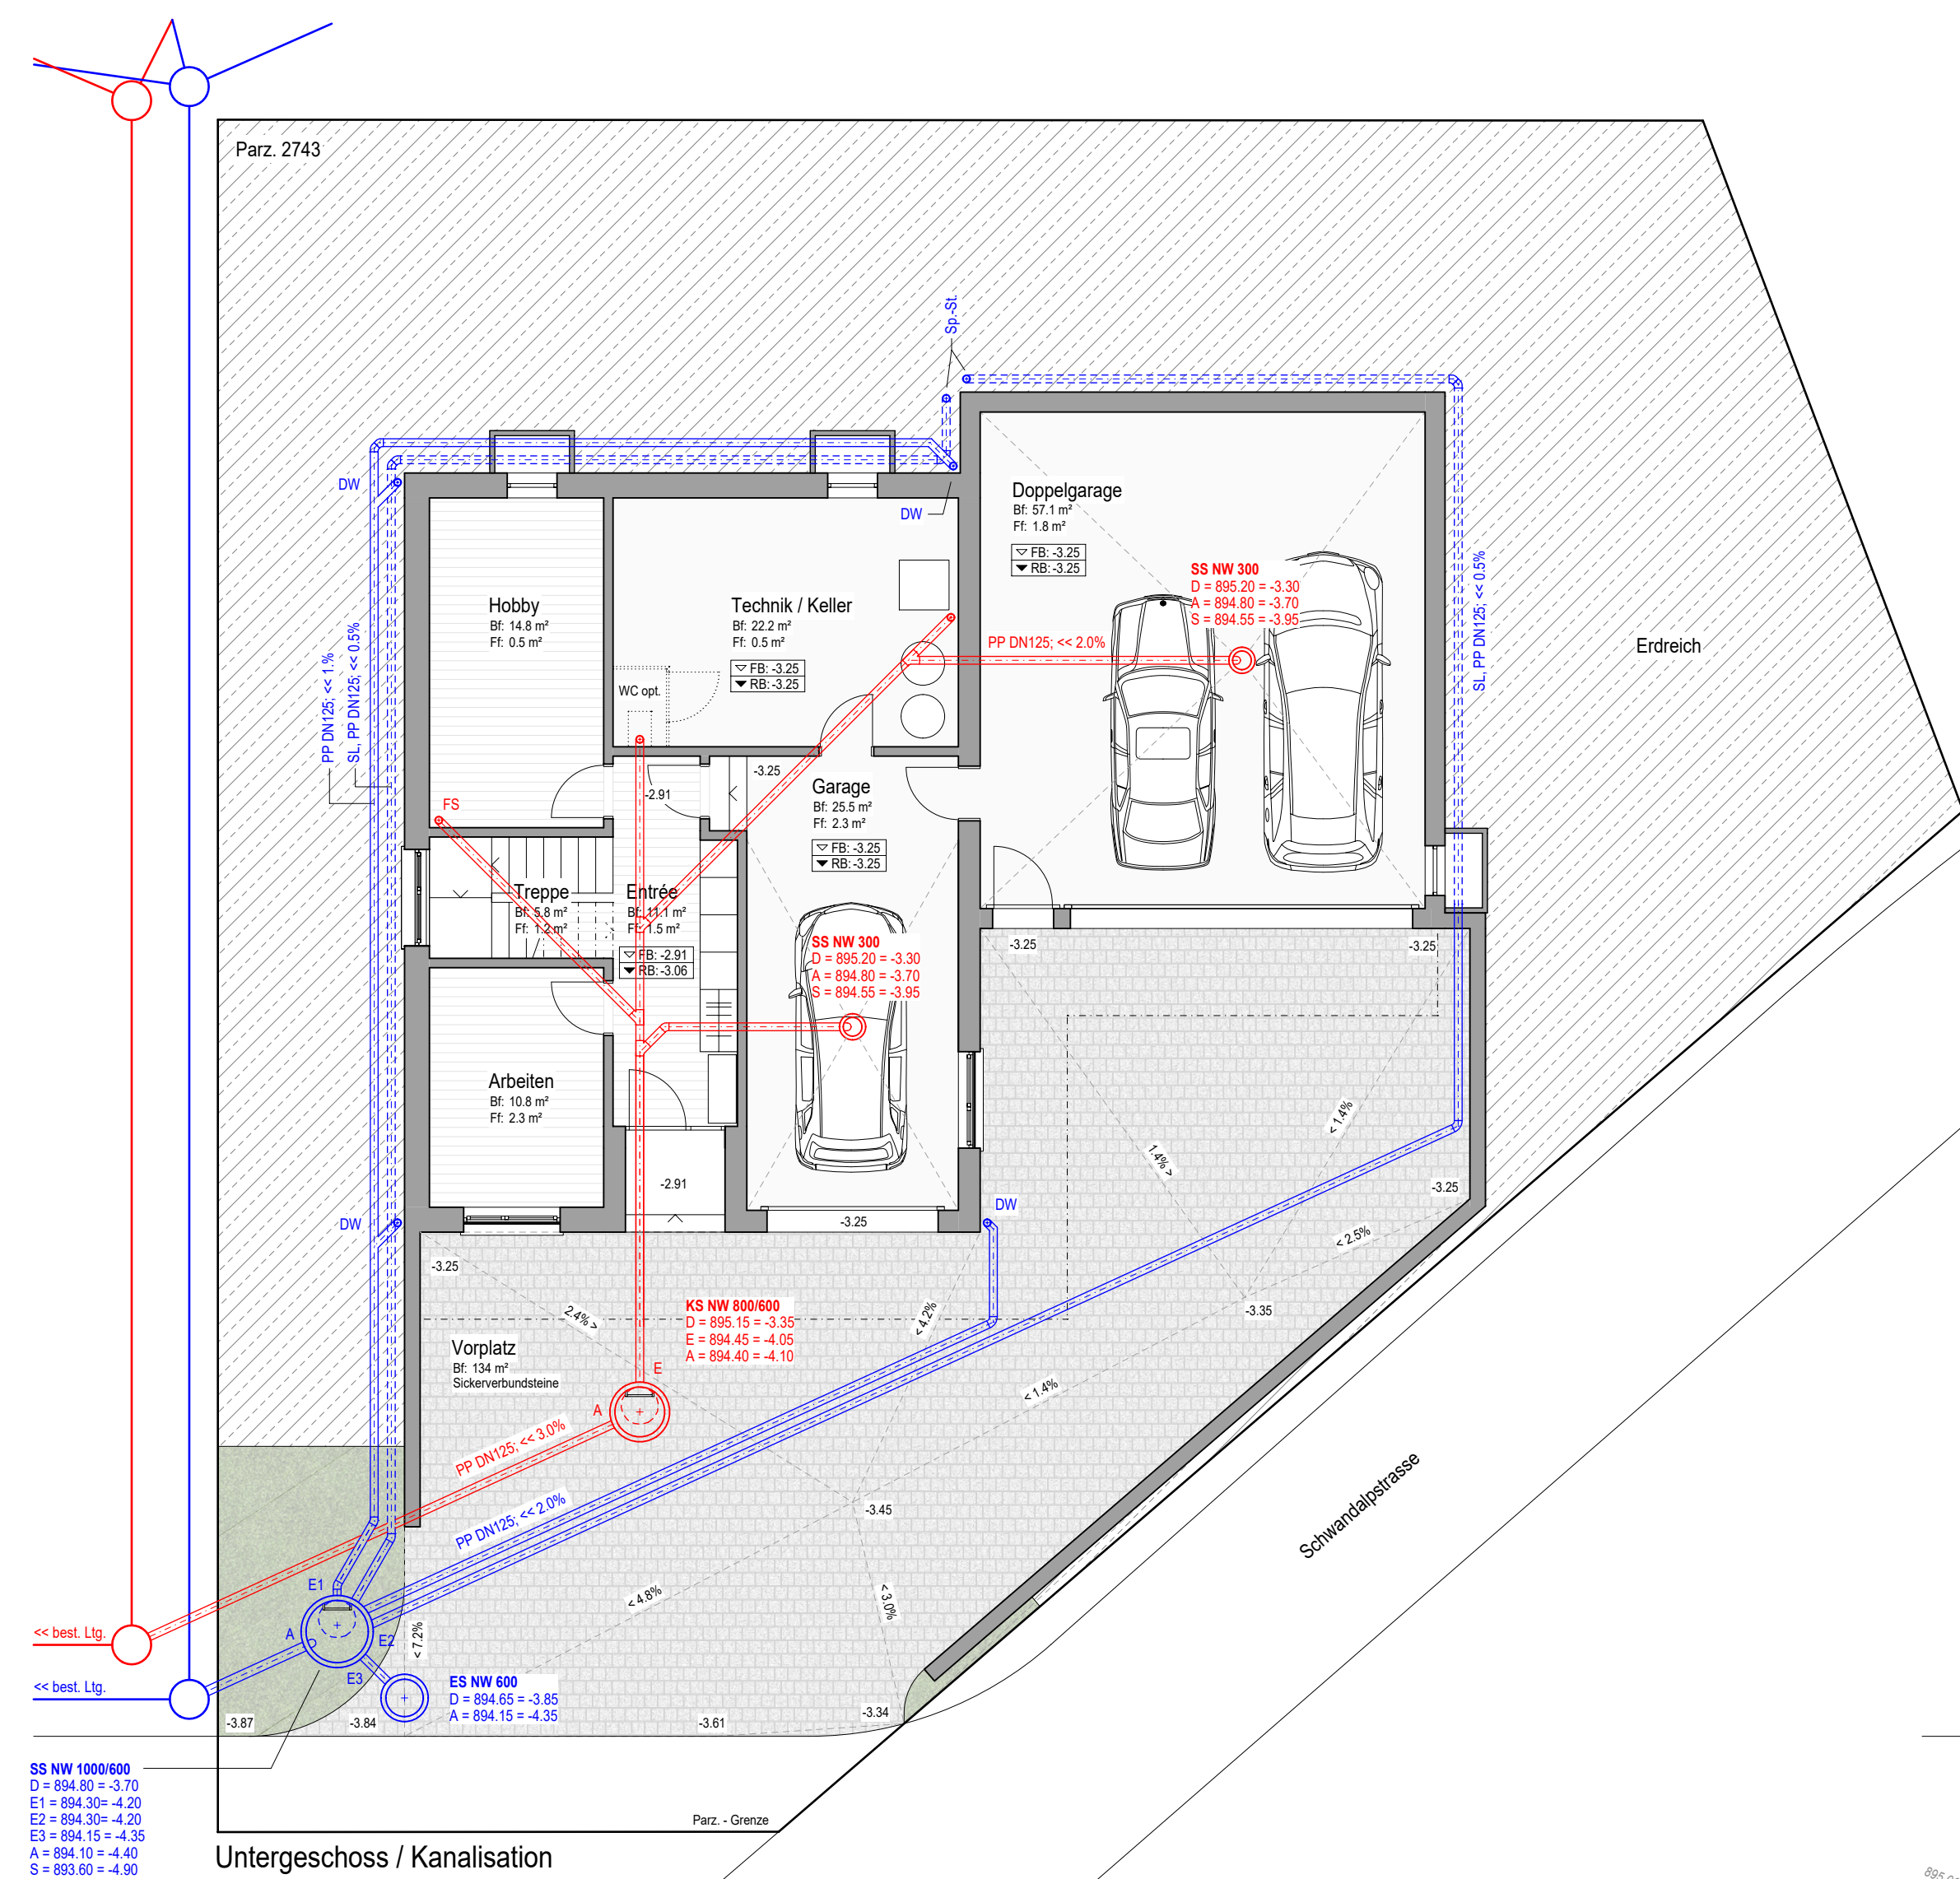

Untergeschoss / Kanalisation



Erdgeschoss / Umgebung