


# NORDFASSADE MST 1:100

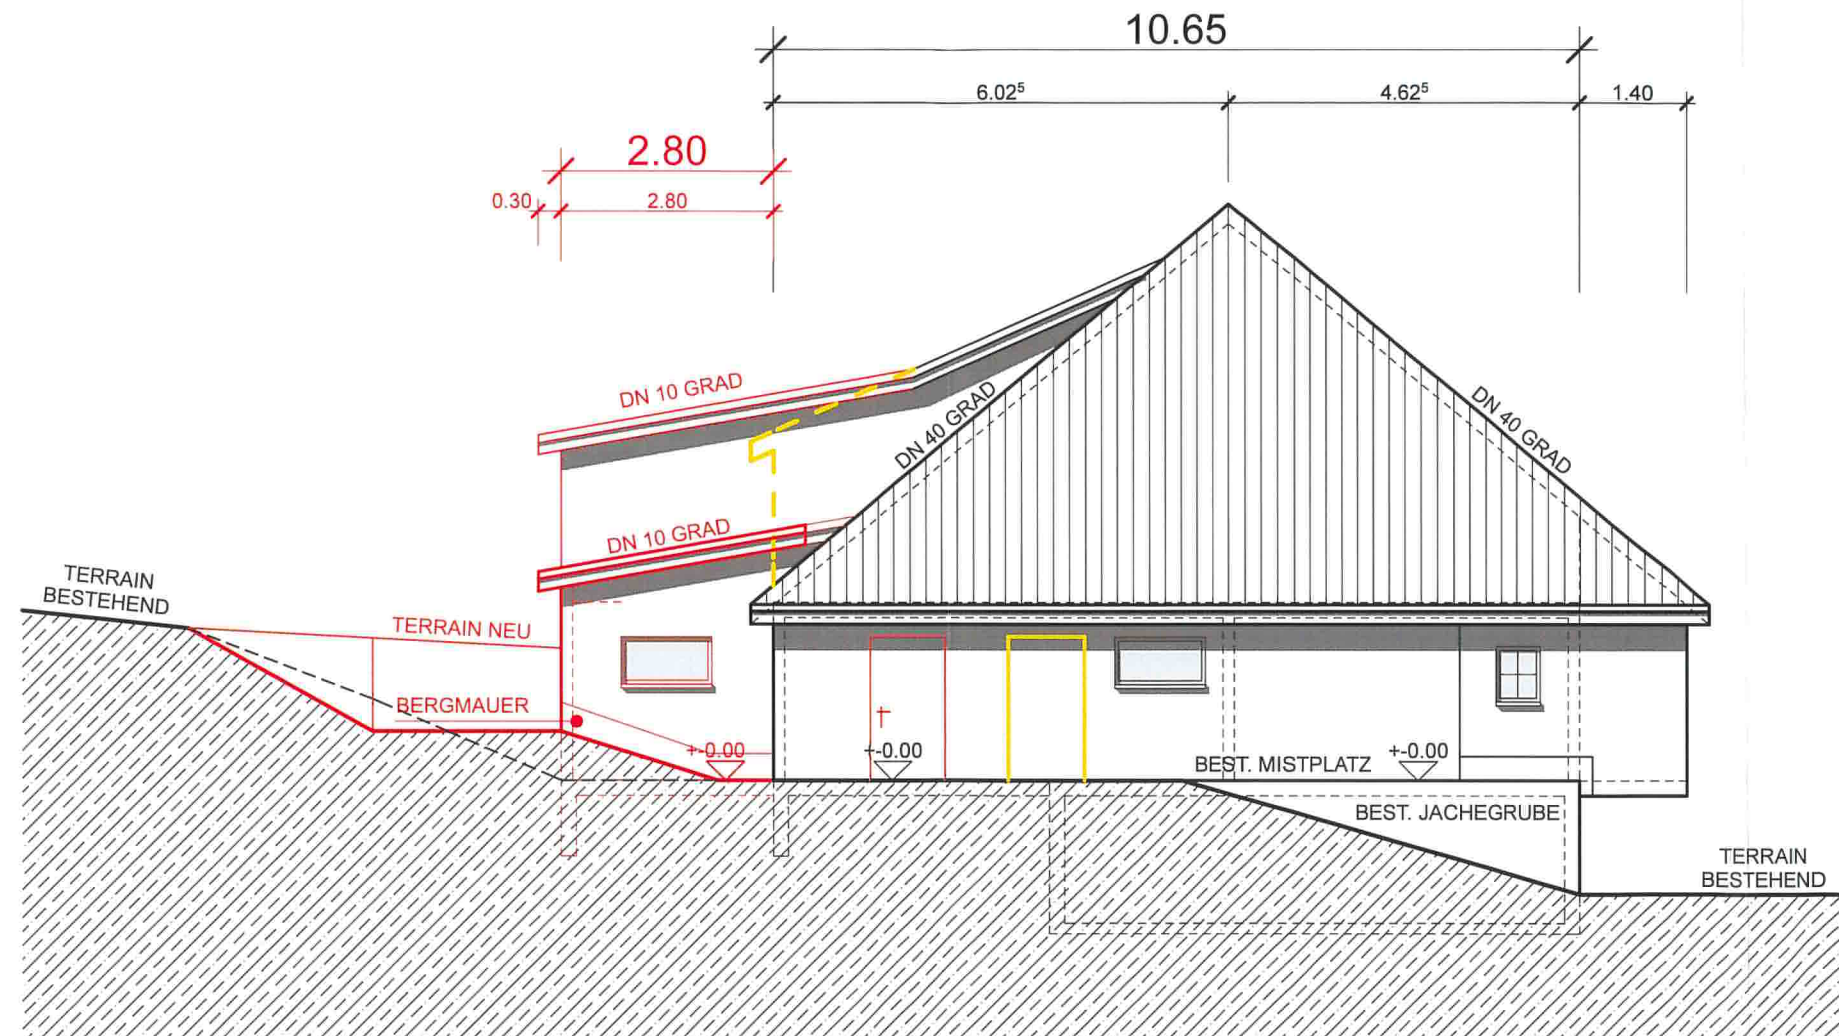


DAT.: 30.07.2019

FLUEHLI, 30. JULI 2019

GRUNDEIGENTUEMER /  
BAUHERRSCHAFT/  
PLANUNG:

# OSTFASSADE MST 1:100

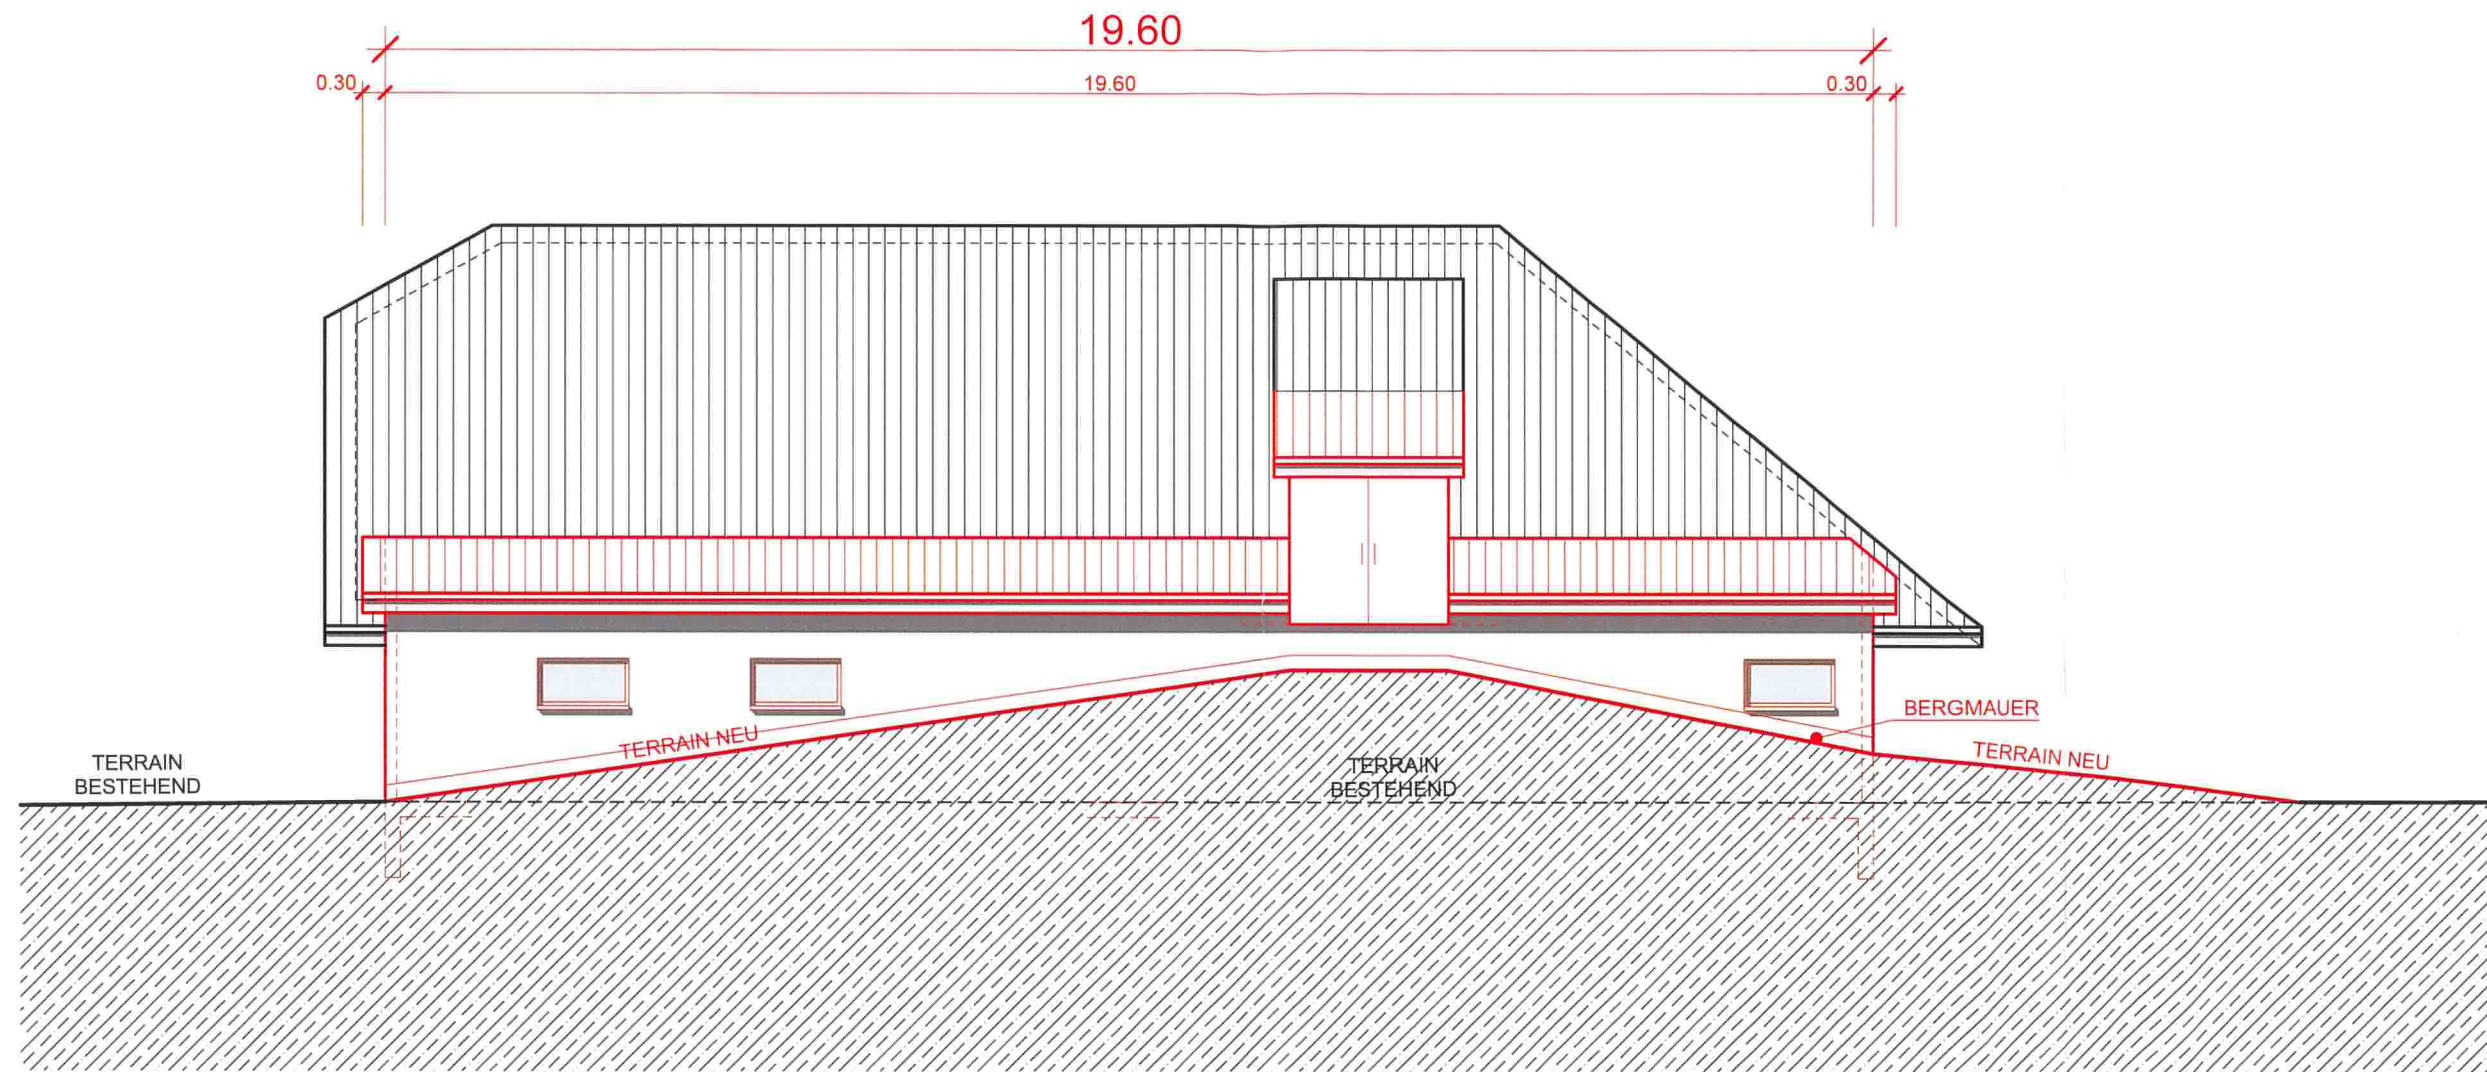

DAT.: 30.07.2019


FLUEHLI, 30. JULI 2019

GRUNDEIGENTUEMER /  
BAUHERRSCHAFT/  
PLANUNG:

---



# SUEDFASSADE MST 1:100

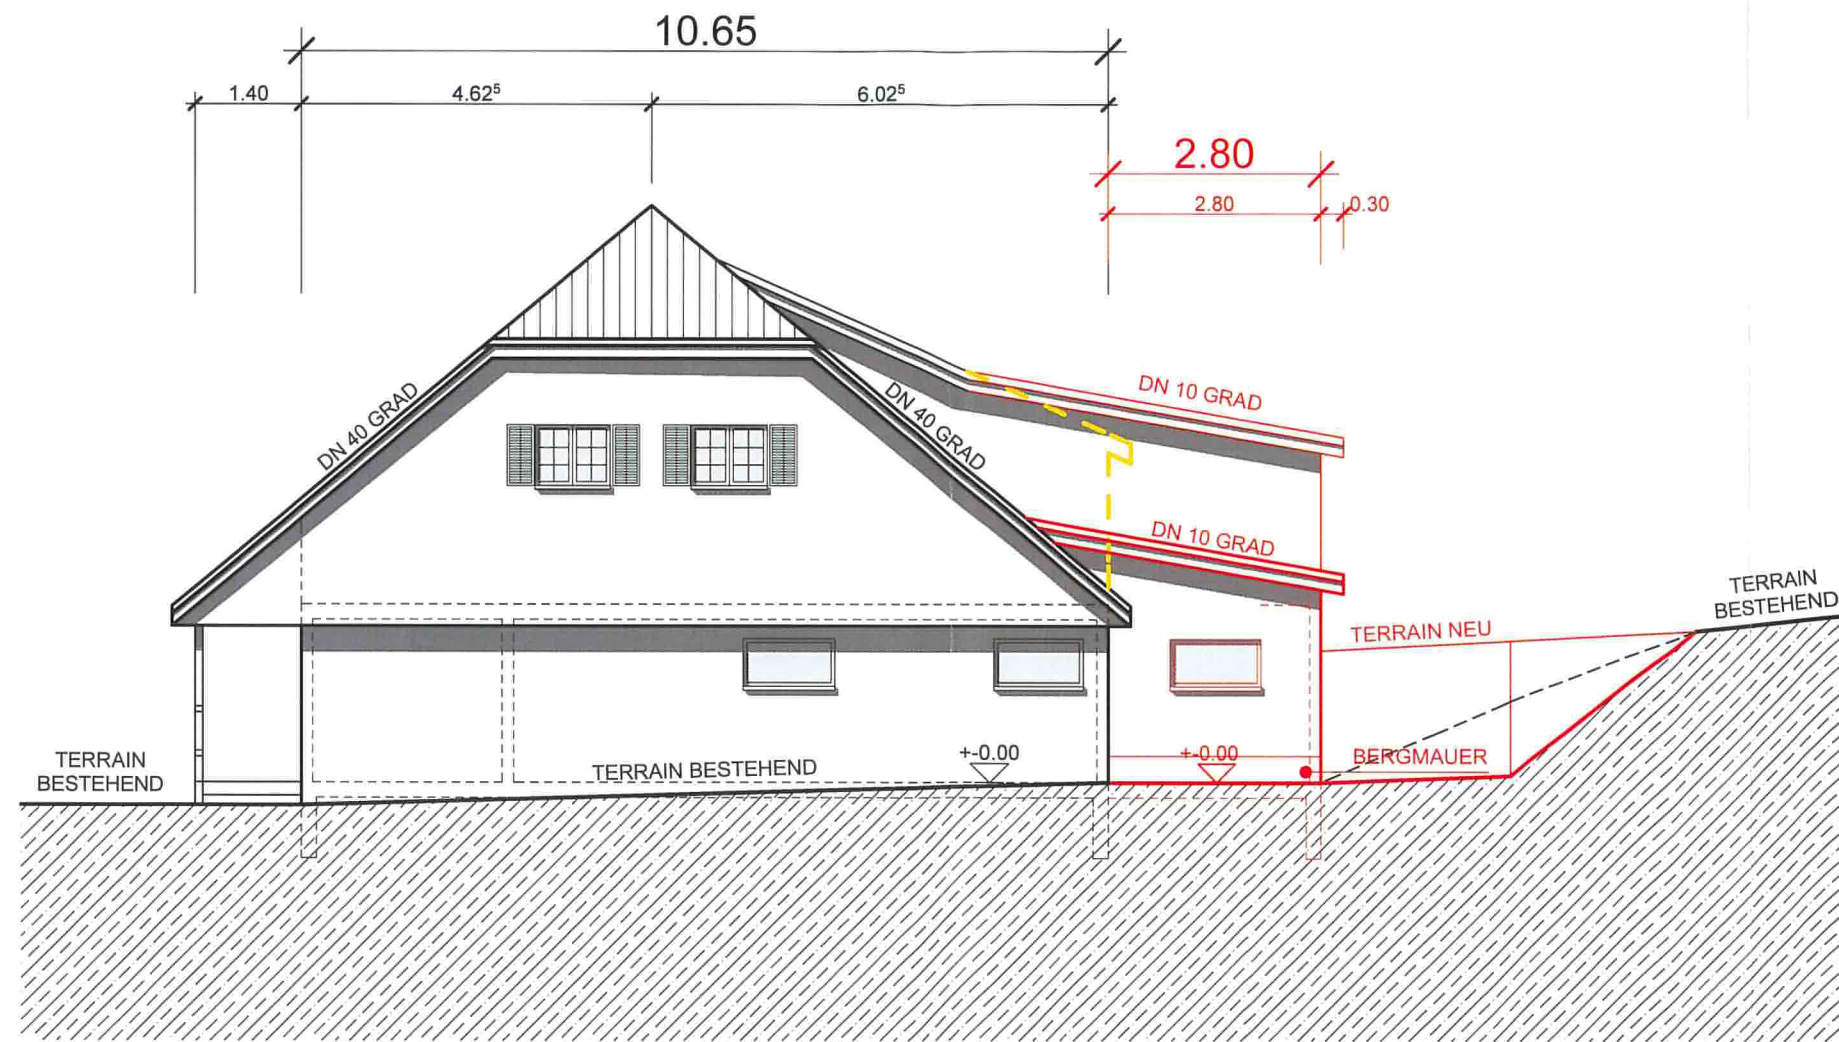

DAT.: 30.07.2019

FLUEHLI, 30. JULI 2019

GRUNDEIGENTUEMER /  
BAUHERRSCHAFT/  
PLANUNG:

\_\_\_\_\_