


QUERSCHNITT A-A MST 1:100

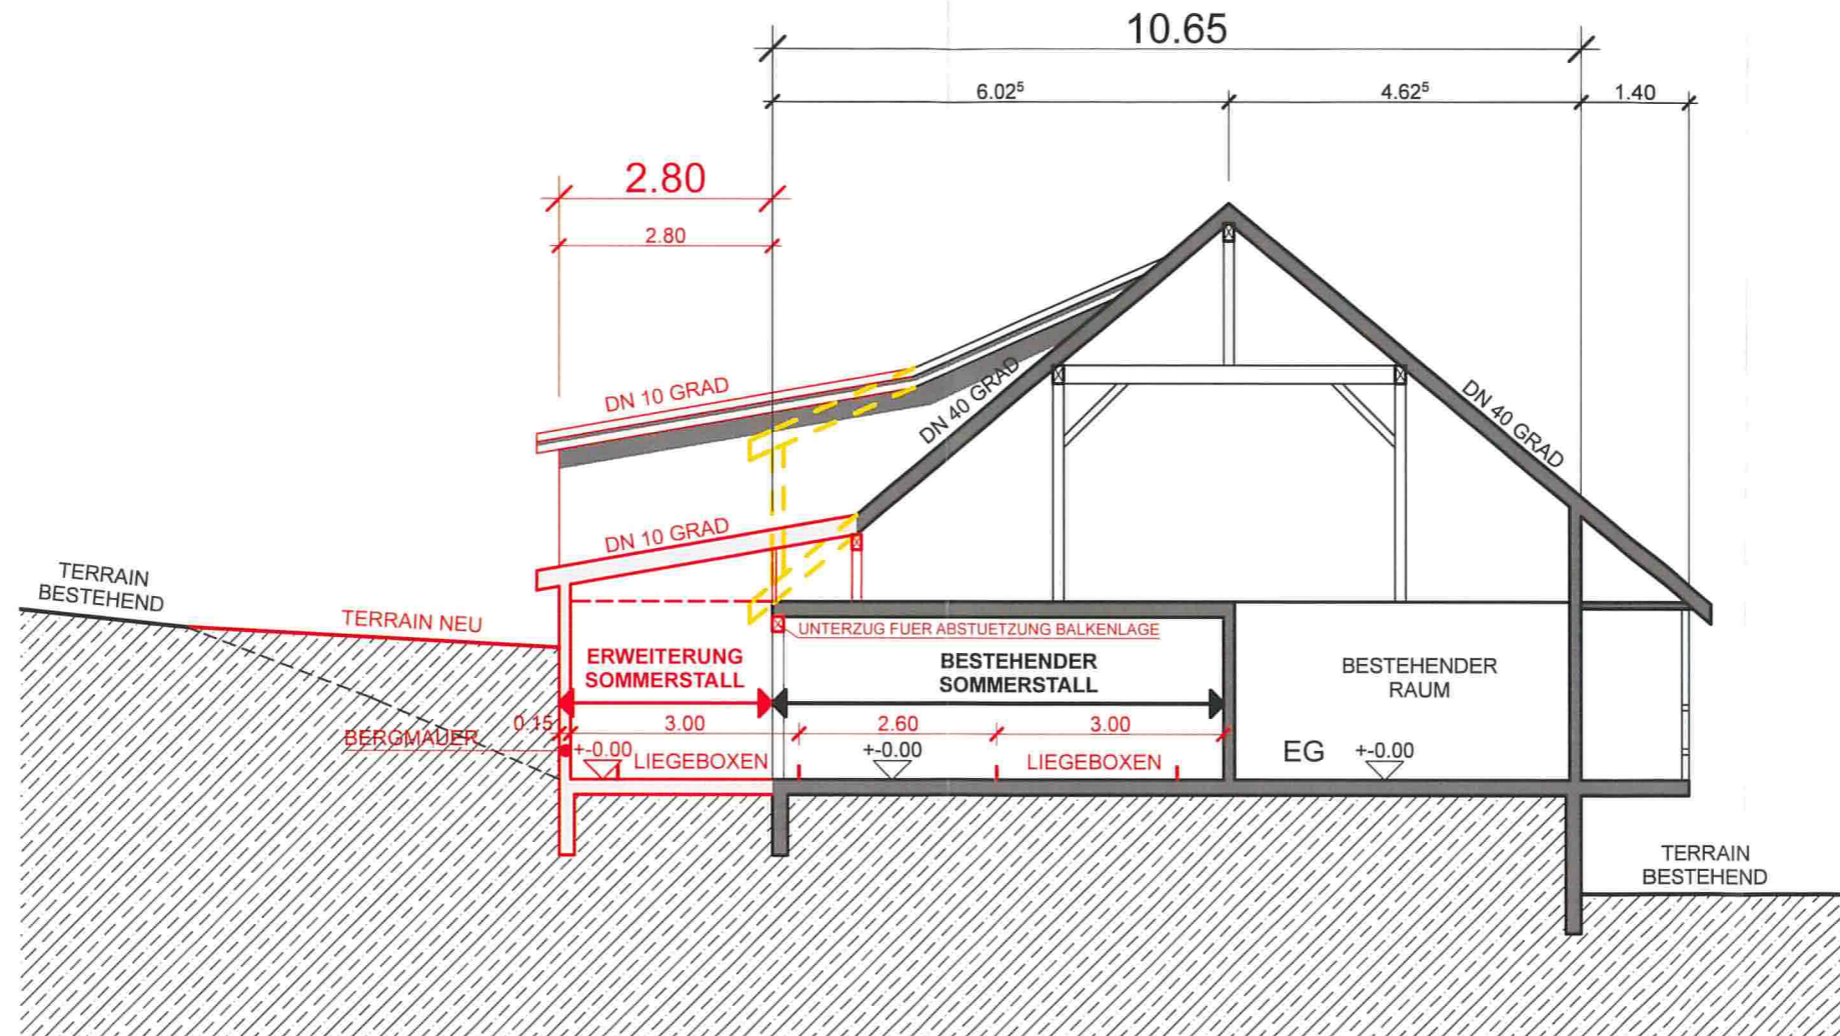

DAT.: 30.07.2019

FLUEHLI, 30. JULI 2019

GRUNDEIGENTUEMER /
BAUHERRSCHAFT/
PLANUNG: