

BAUVORHABEN :

ERWEITERUNG SOMMERSTALL BESTEHENDES GEBAEUDE

PARZELLE 144 SCHWAENDILI

6173 FLUEHLI

GRUNDEIGENTUEMER / BAUHERRSCHAFT / PLANUNG:

CATHRIN & PIUS EMMENEGGER-DUSS OBER-METTLEN 2

6173 FLUEHLI


BAUEINGABE

OK FERTIG ERDGESCHOSS = ± 0.00

FLUEHLI, 30. JULI 2019

GRUNDEIGENTUEMER /
BAUHERRSCHAFT/
PLANUNG:



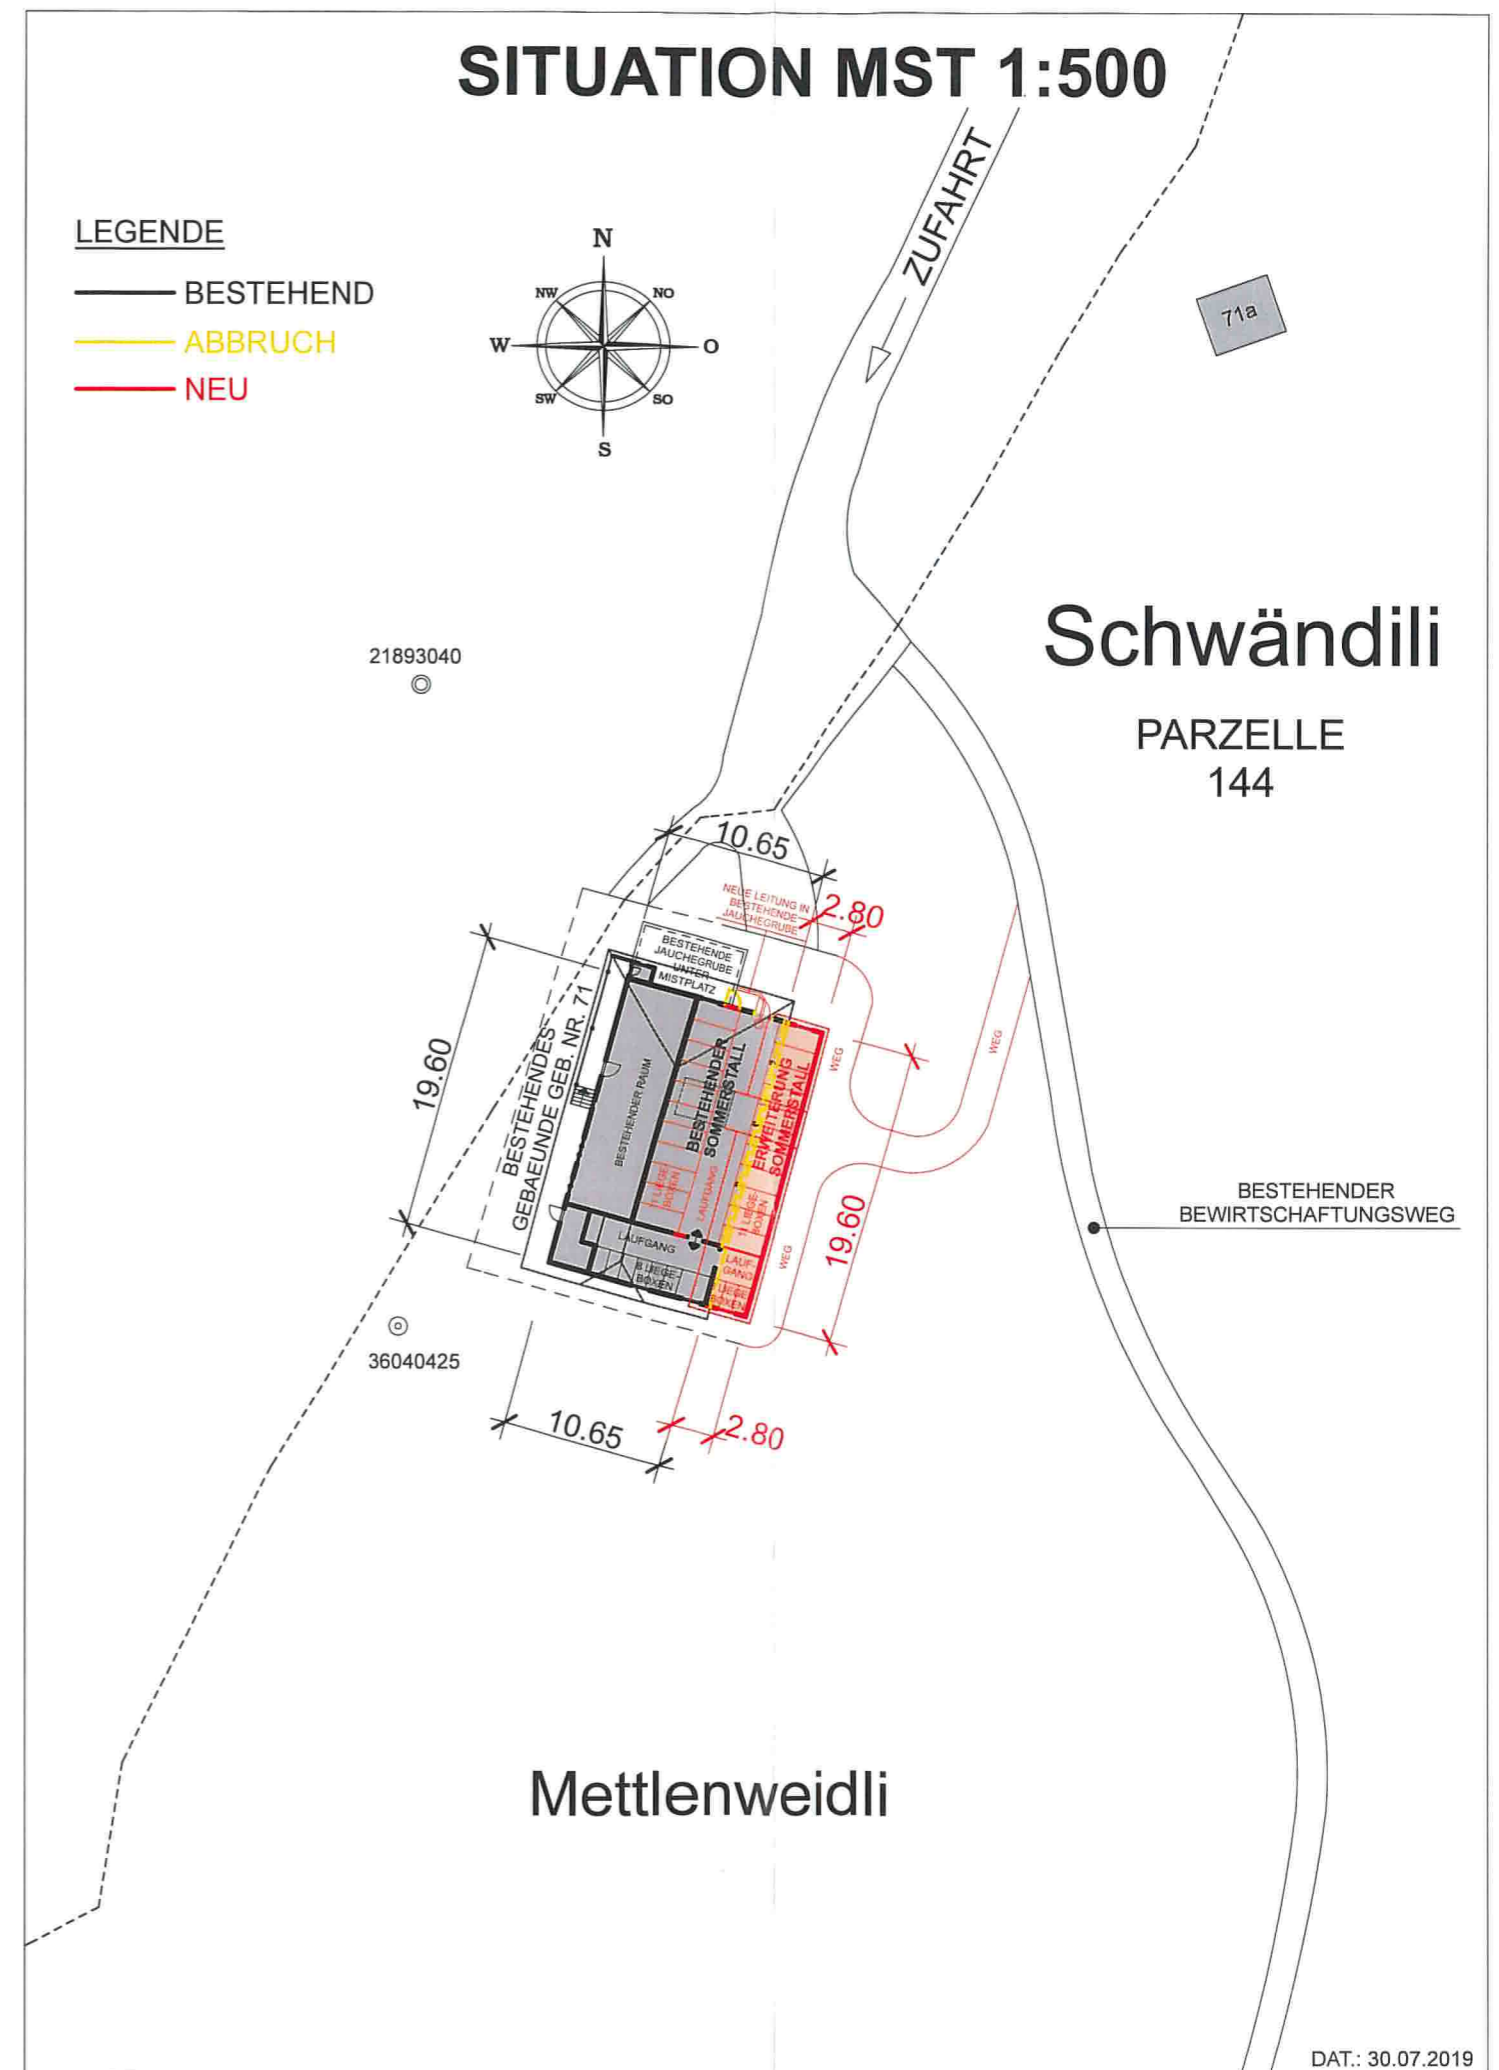

SITUATION ERSTELLT AUS DEN DATEN DER AMTLICHEN VERMESSUNG (NACHFUEHRUNGSGEOMETER)