


# Projektänderung

**Bauherr:**  
Bruno Fink, Gigenstrasse 6, 6182 Escholzmatt

**Objekt:**  
Ersatzanbau Wohnhaus / Um- und Anbau Ökonomiegebäude,  
Sonnenbergl 2, 6174 Sörenberg

Zeichner: PR/GS  
Datum: 29.09.2021  
Rev.: 03.08.2023  
Mst: 1:100 / Format: 70/30

■ Neu   
 ■ Abbruch   
  Bestand / Bewilligt

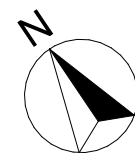

Der Bauherr :


Fink Bruno

Der Grundeigentümer :

Fink Bendicht

Der Architekt :

LBG Architektur + Bau

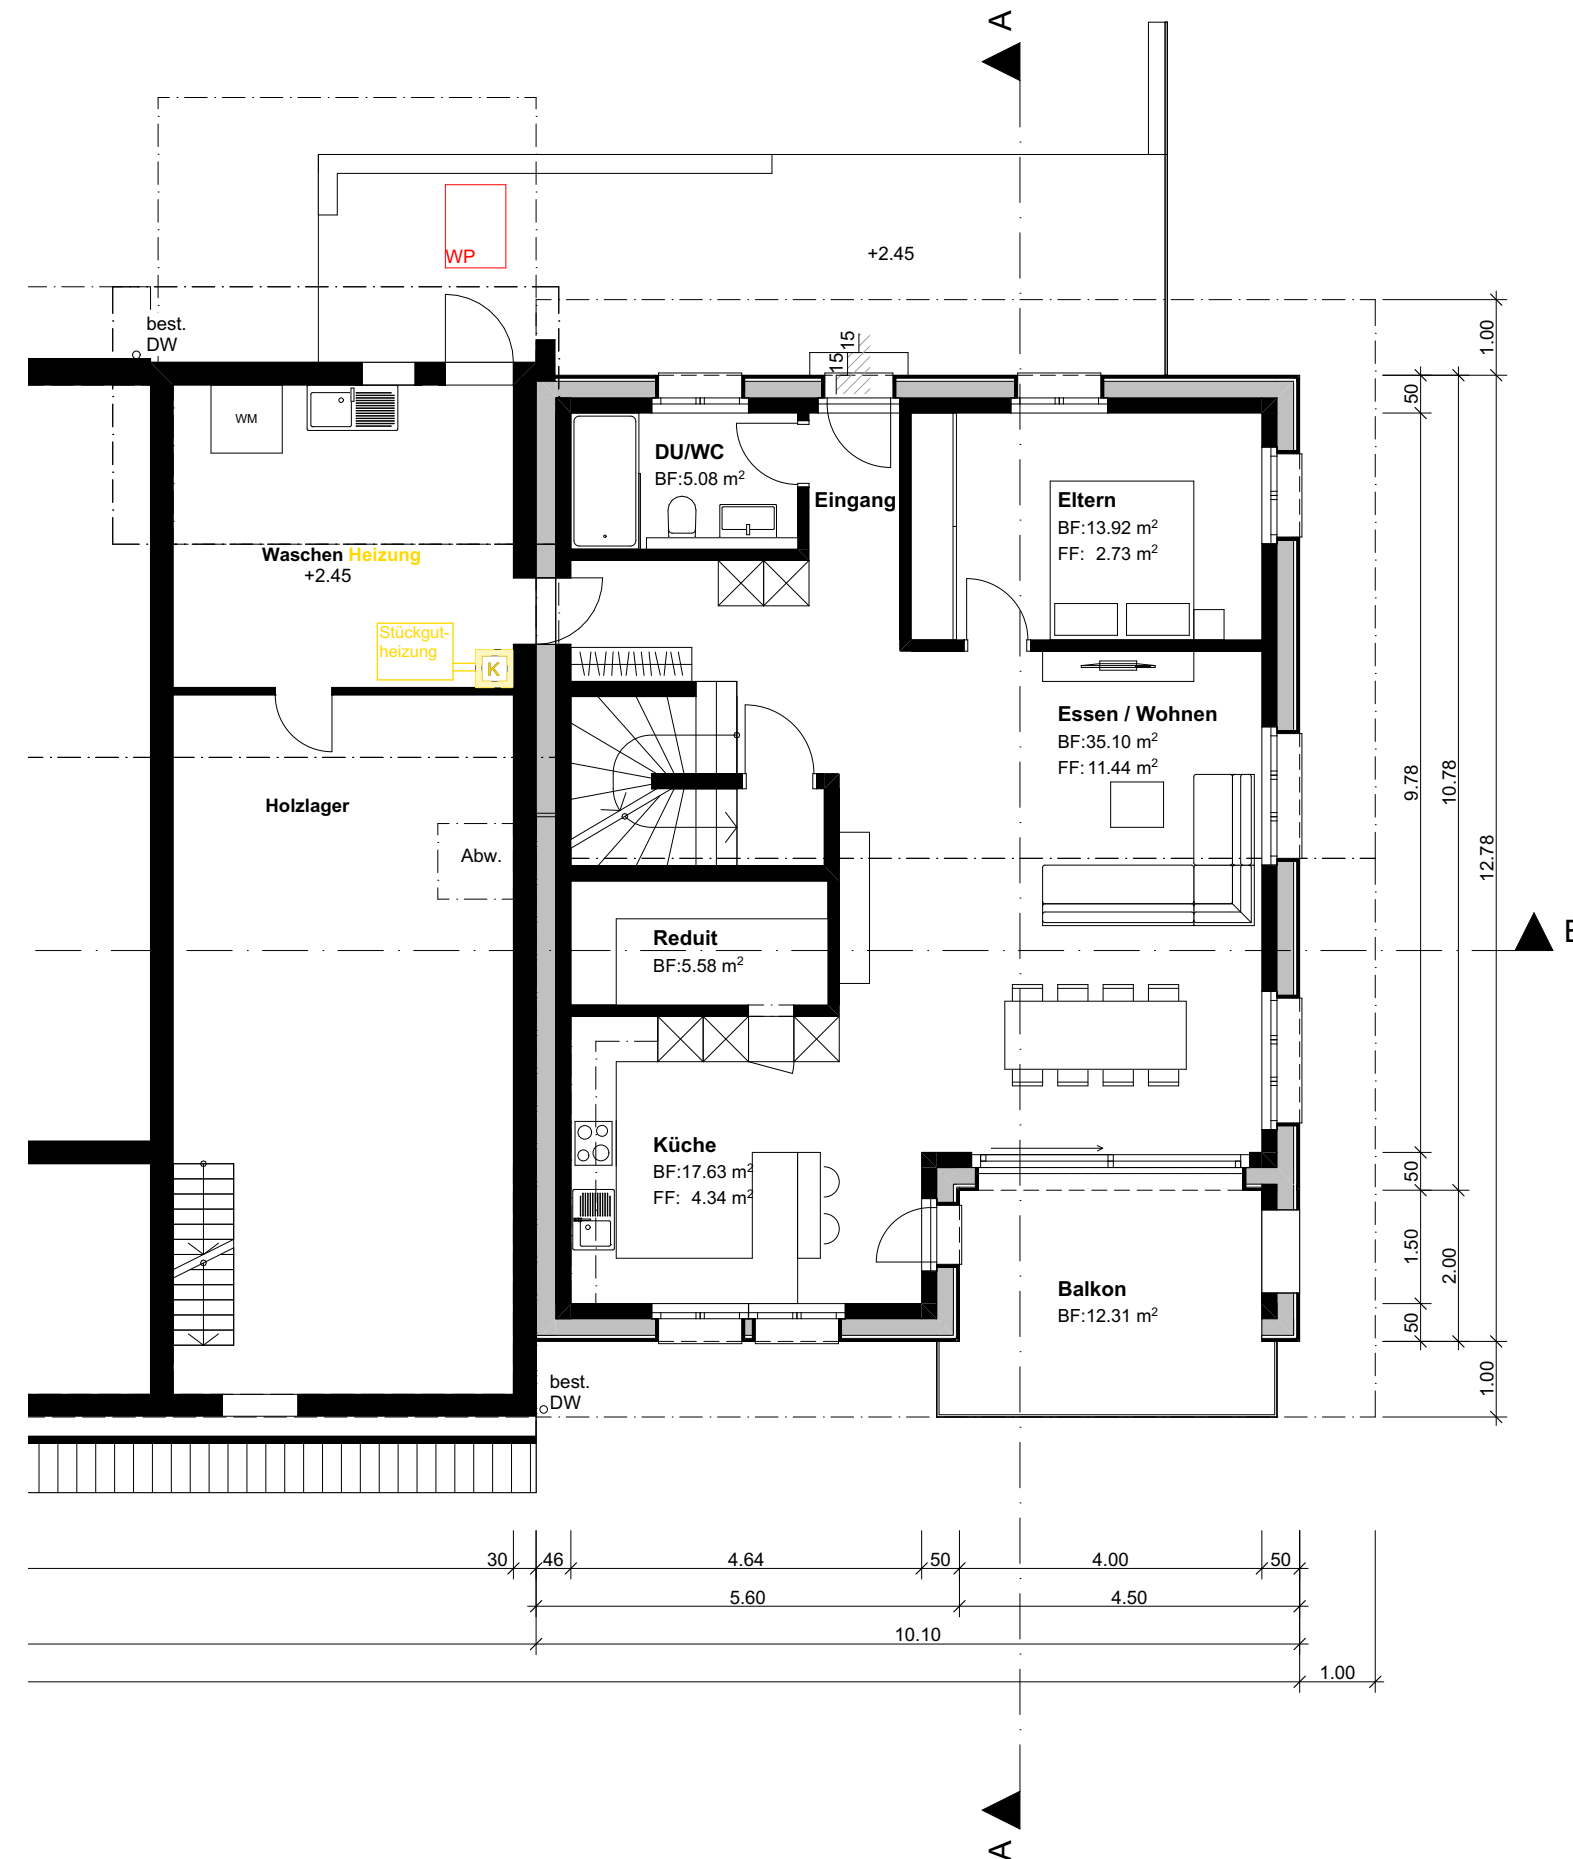

Grundriss OG



Nordostfassade