


Ferienhaus Rischli 40
6174 Sörenberg

Hirt Sven
Liestalstr. 1
4415 Lausen

Vorbau Ausichten

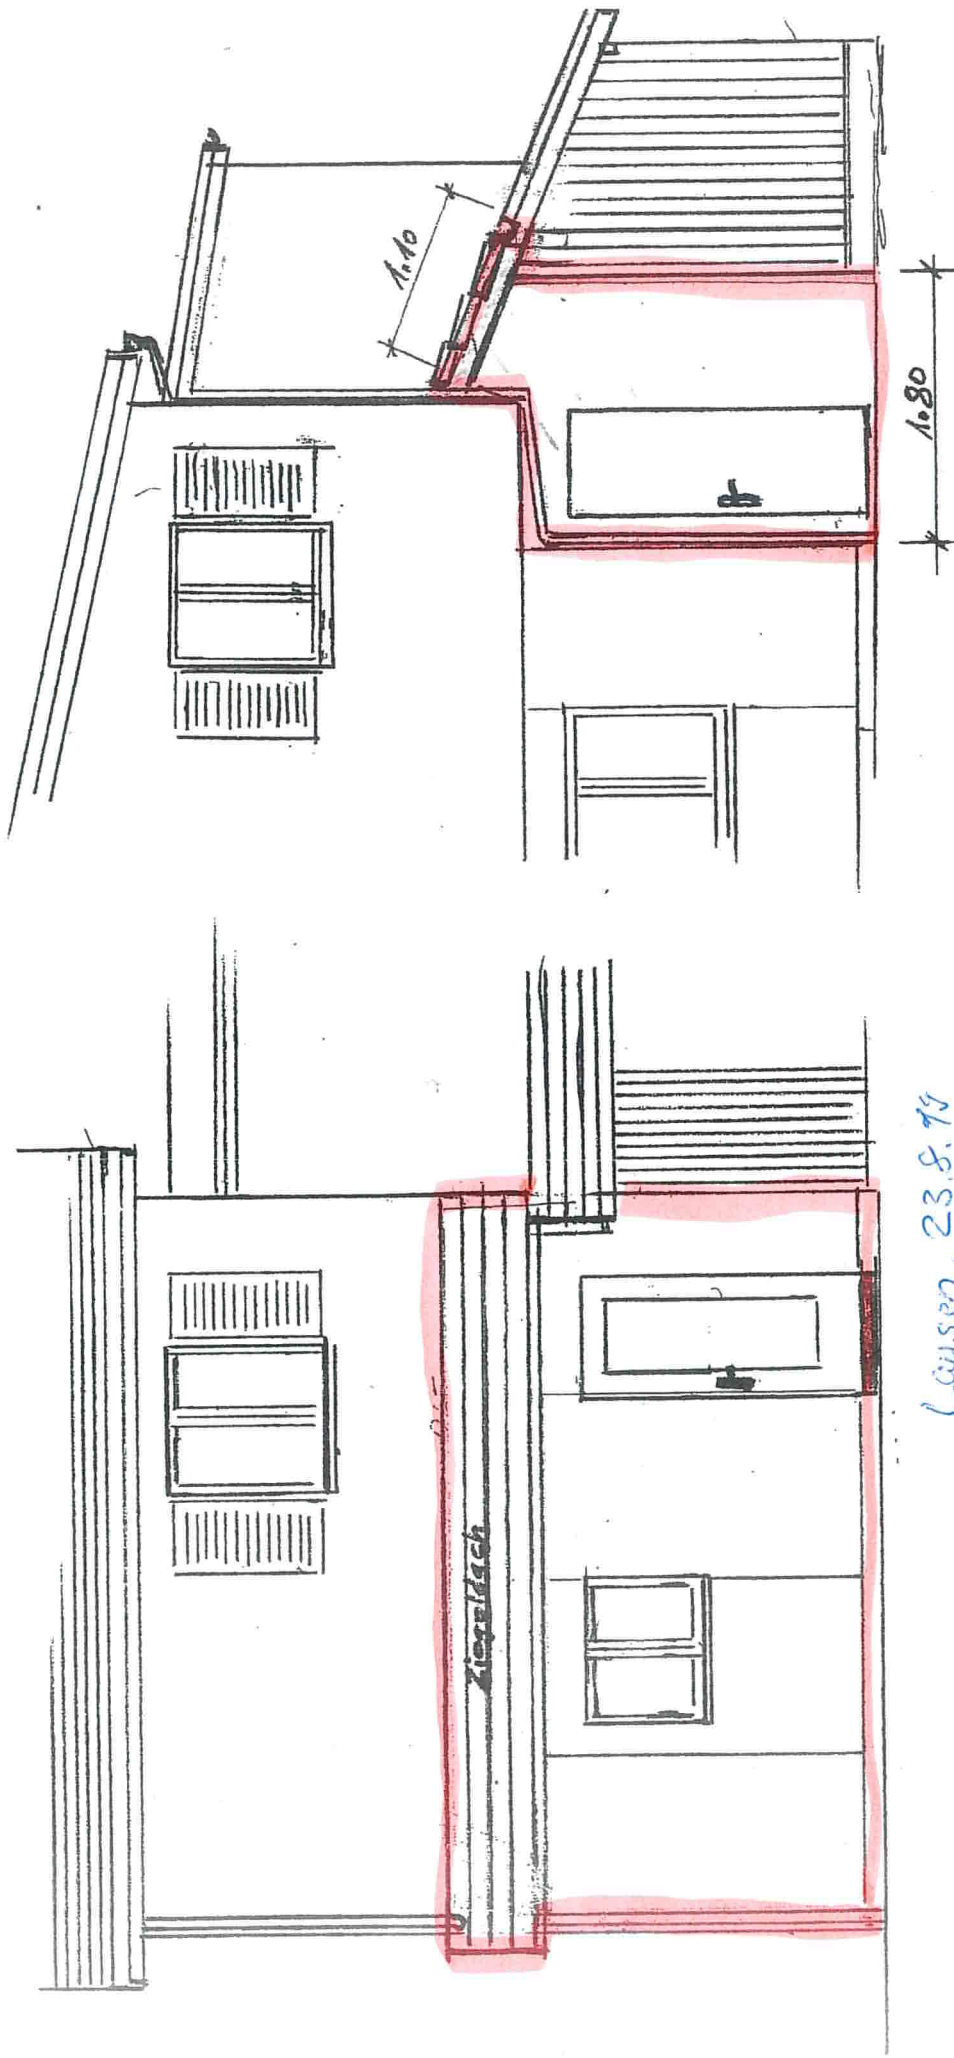

Lausen, 23.8.79

S. Hirt

Fassade nord-ost

Fassade süd-ost

Mst 1:50

Nov. 17
Jan. 19