


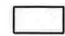


Grundriss 1. Obergeschoss

mit Einbau neuen Wohnflächen

Mst.: 1:100

-  BESTEHEND
-  ABBRUCH
-  NEU

* = 2 neue Fenster in Kunststoff
werden ersetzt durch Holz/Metallfenster

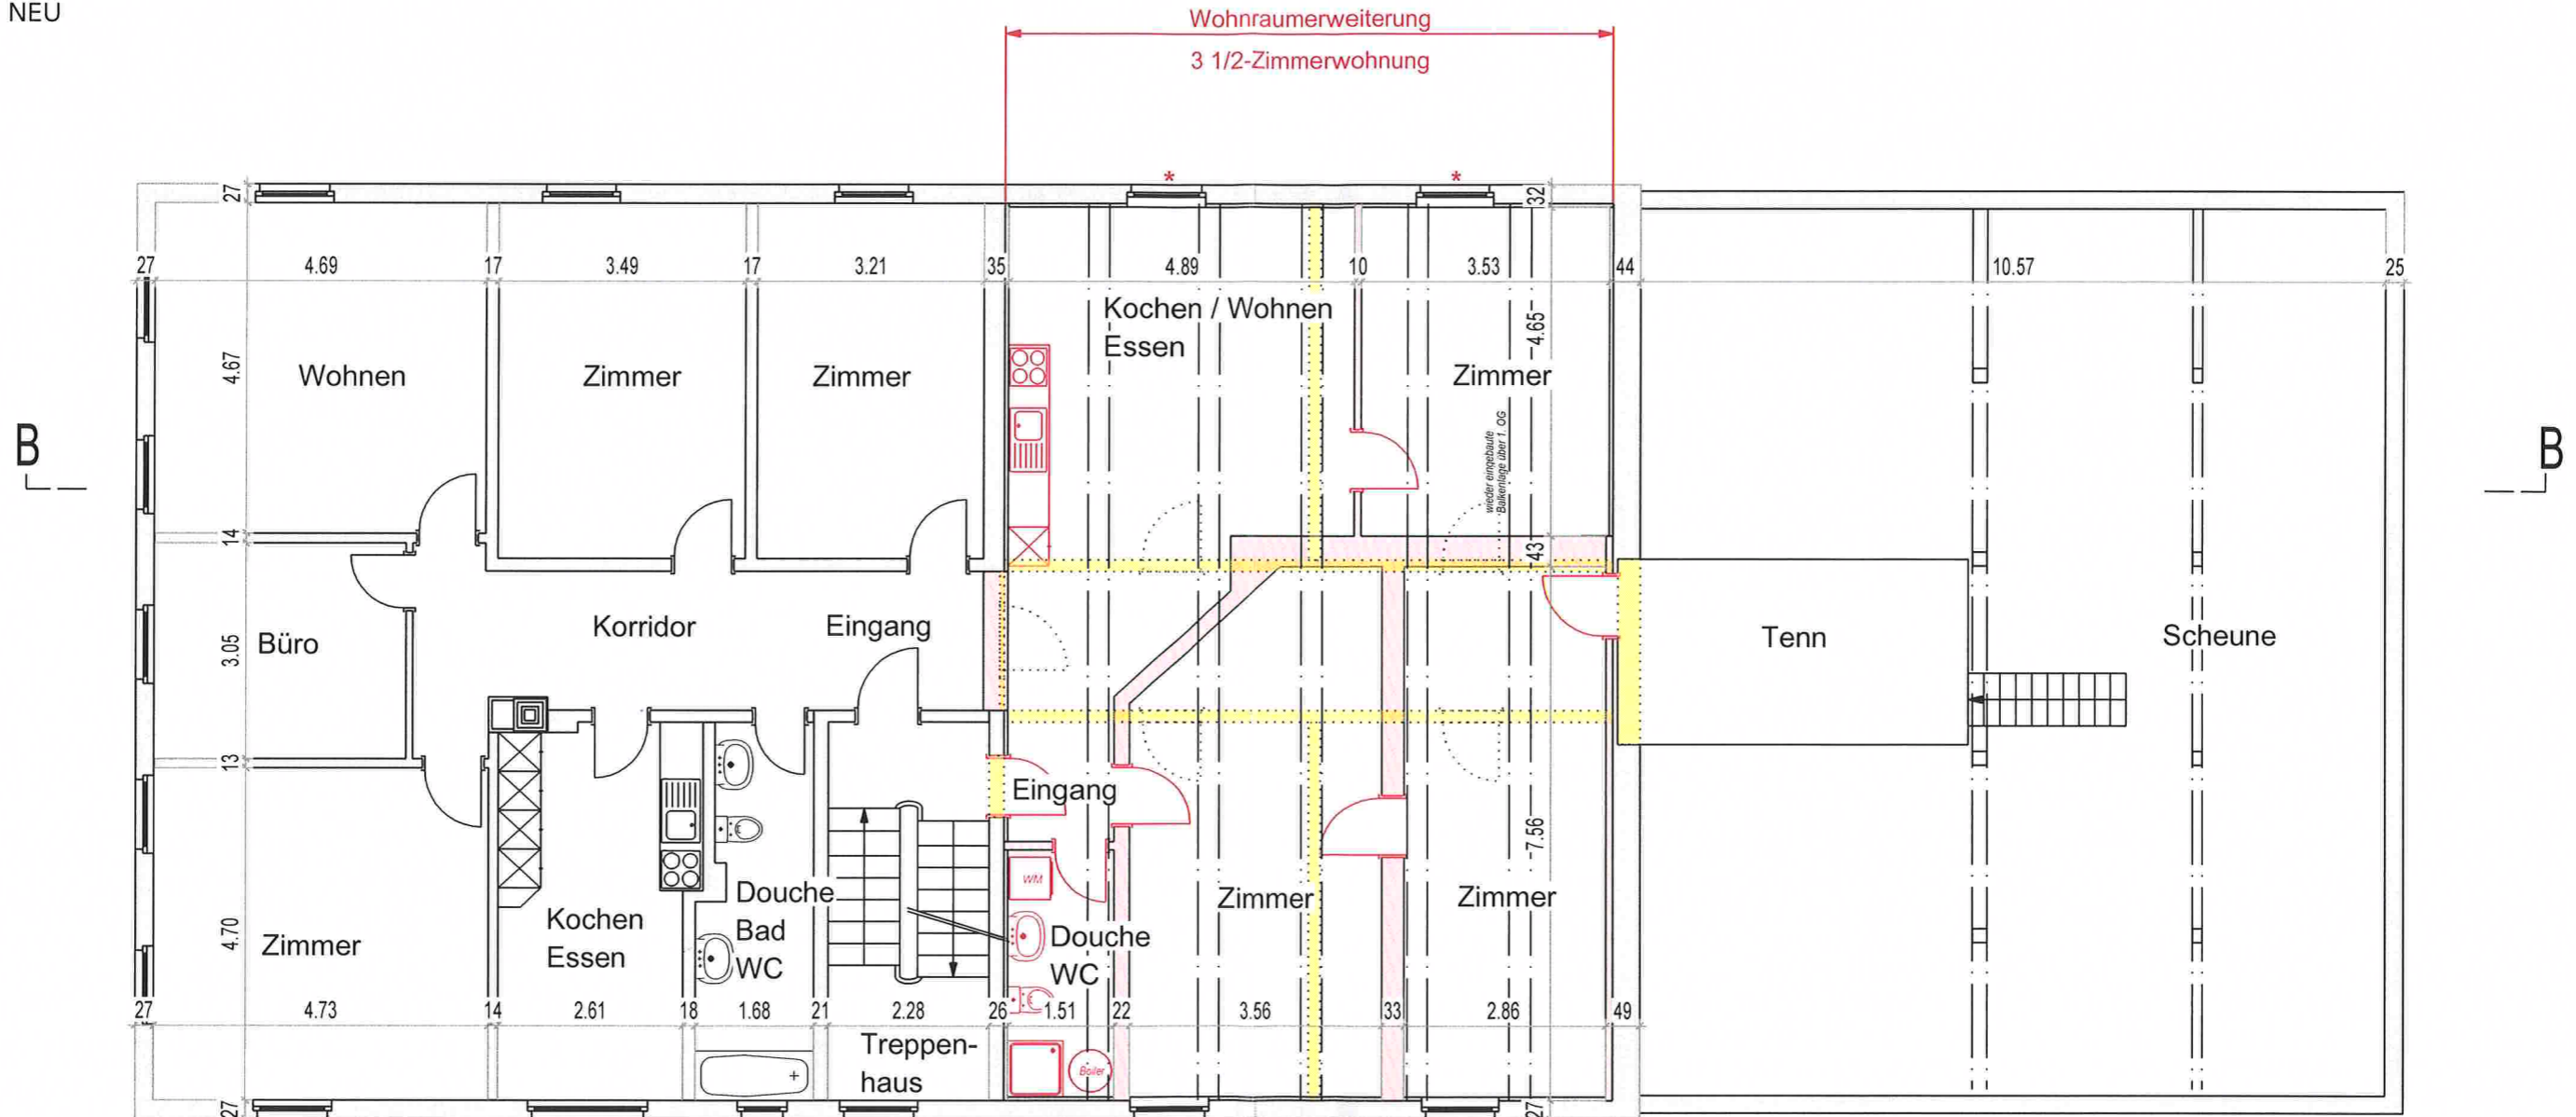

Die Bauherrschaft und
Grundeigentümer:

Der Planverfasser:

