


# Grundriss Erdgeschoss

mit Einbau neuen Wohnflächen

Mst.: 1:100

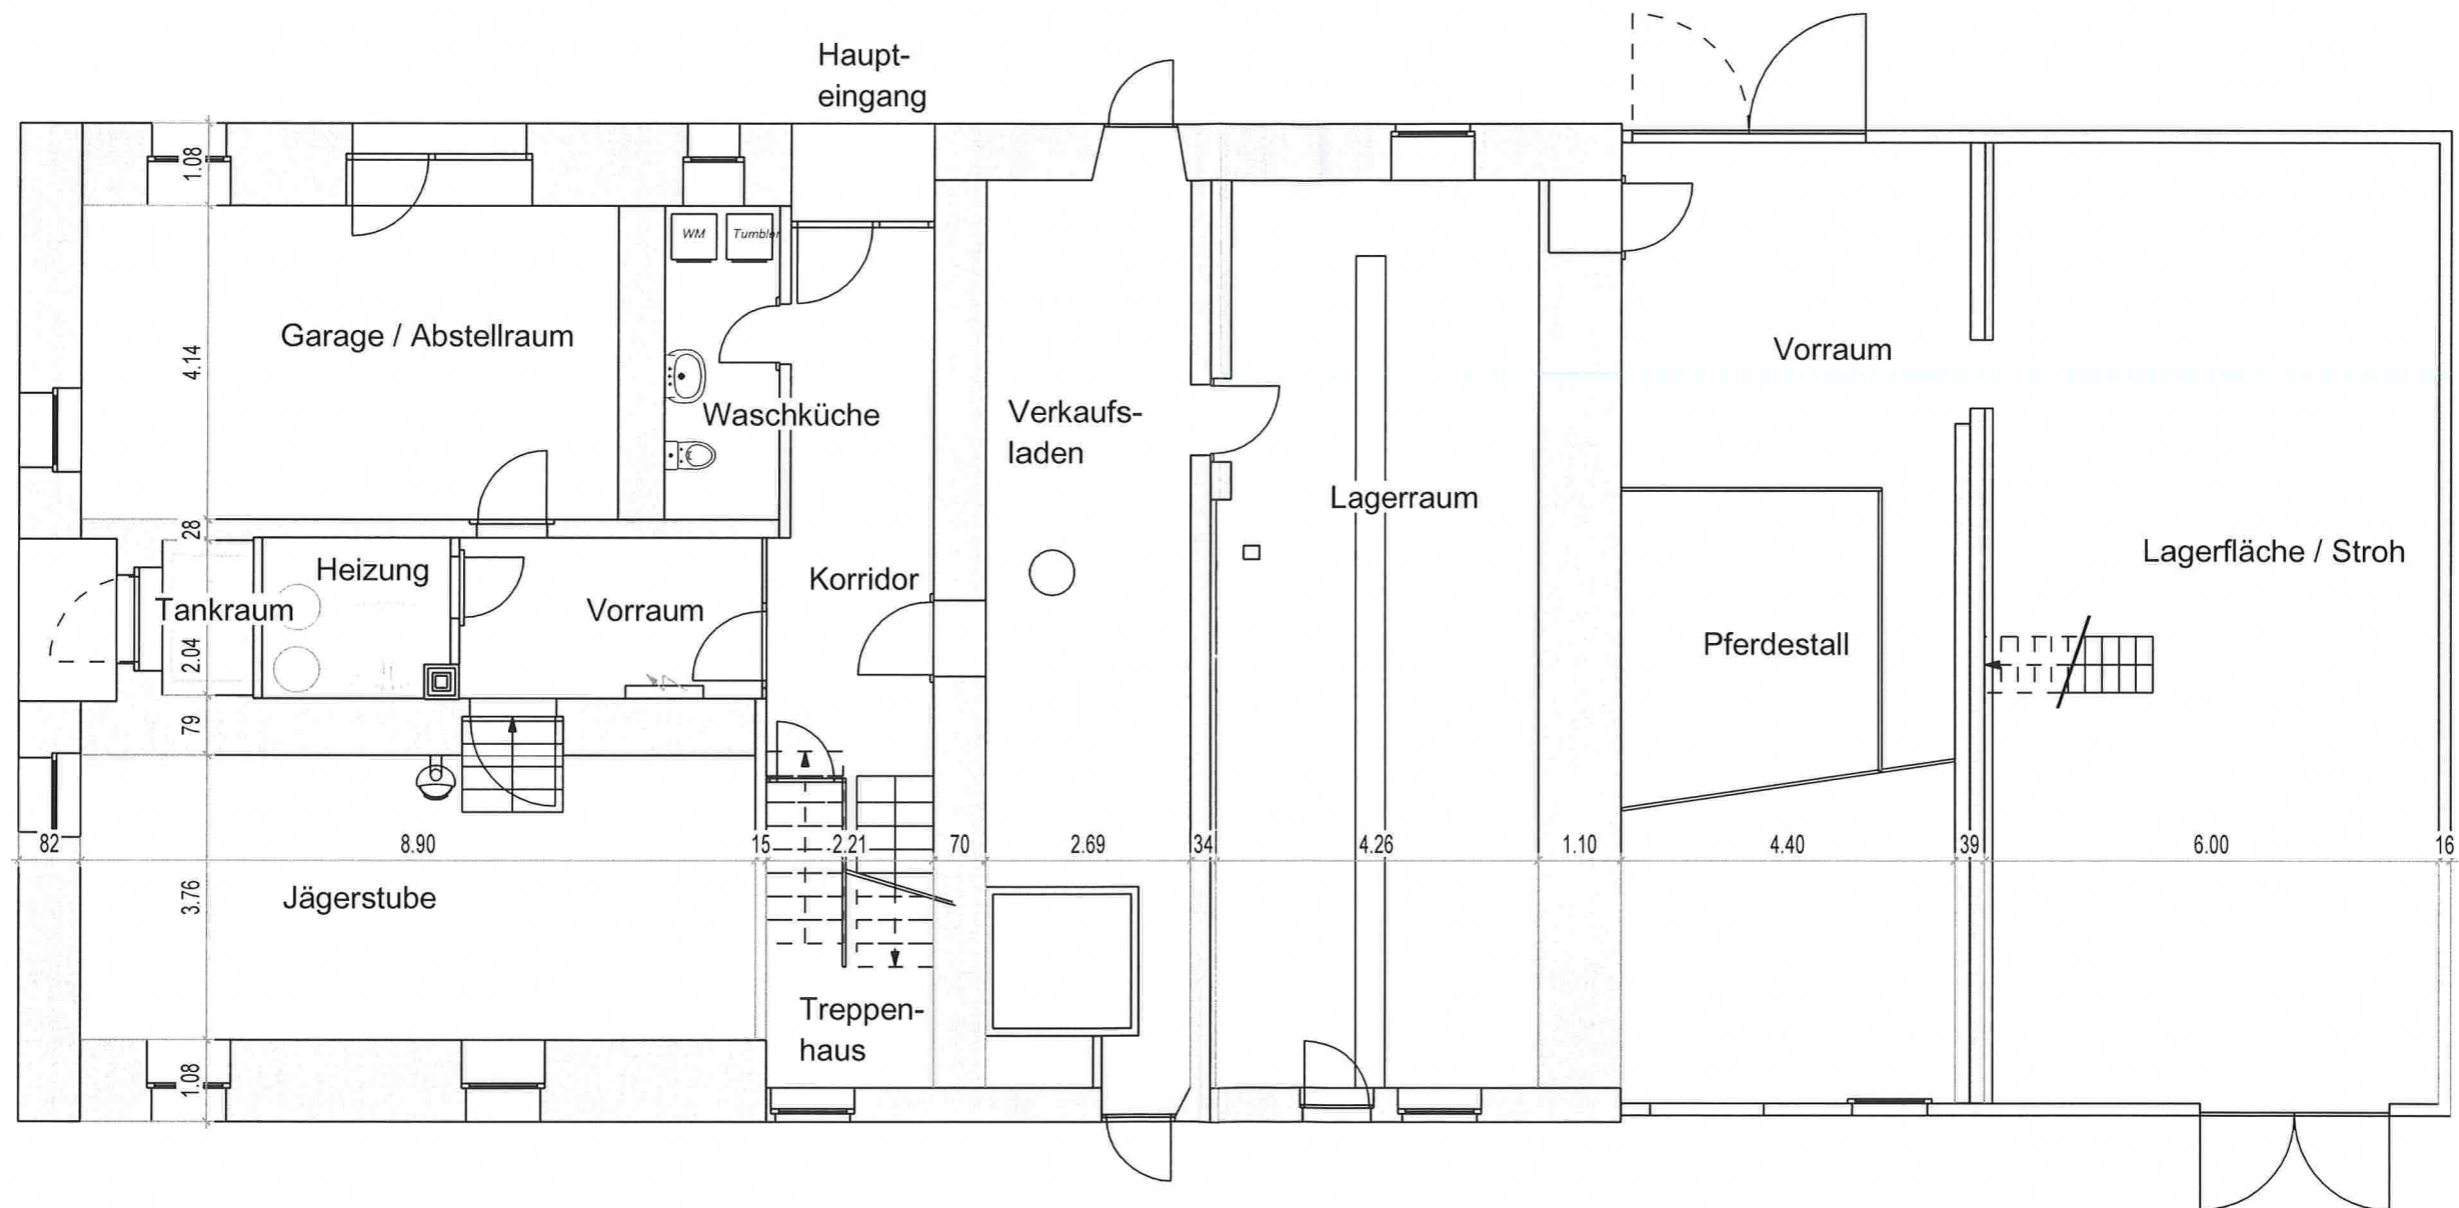

Die Bauherrschaft und  
Grundeigentümer:

Der Planverfasser:

