
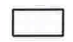


Grundriss Galeriegeschoss

mit Einbau neuen Wohnflächen

Mst.: 1:100

-  BESTEHEND
-  ABRUCH
-  NEU

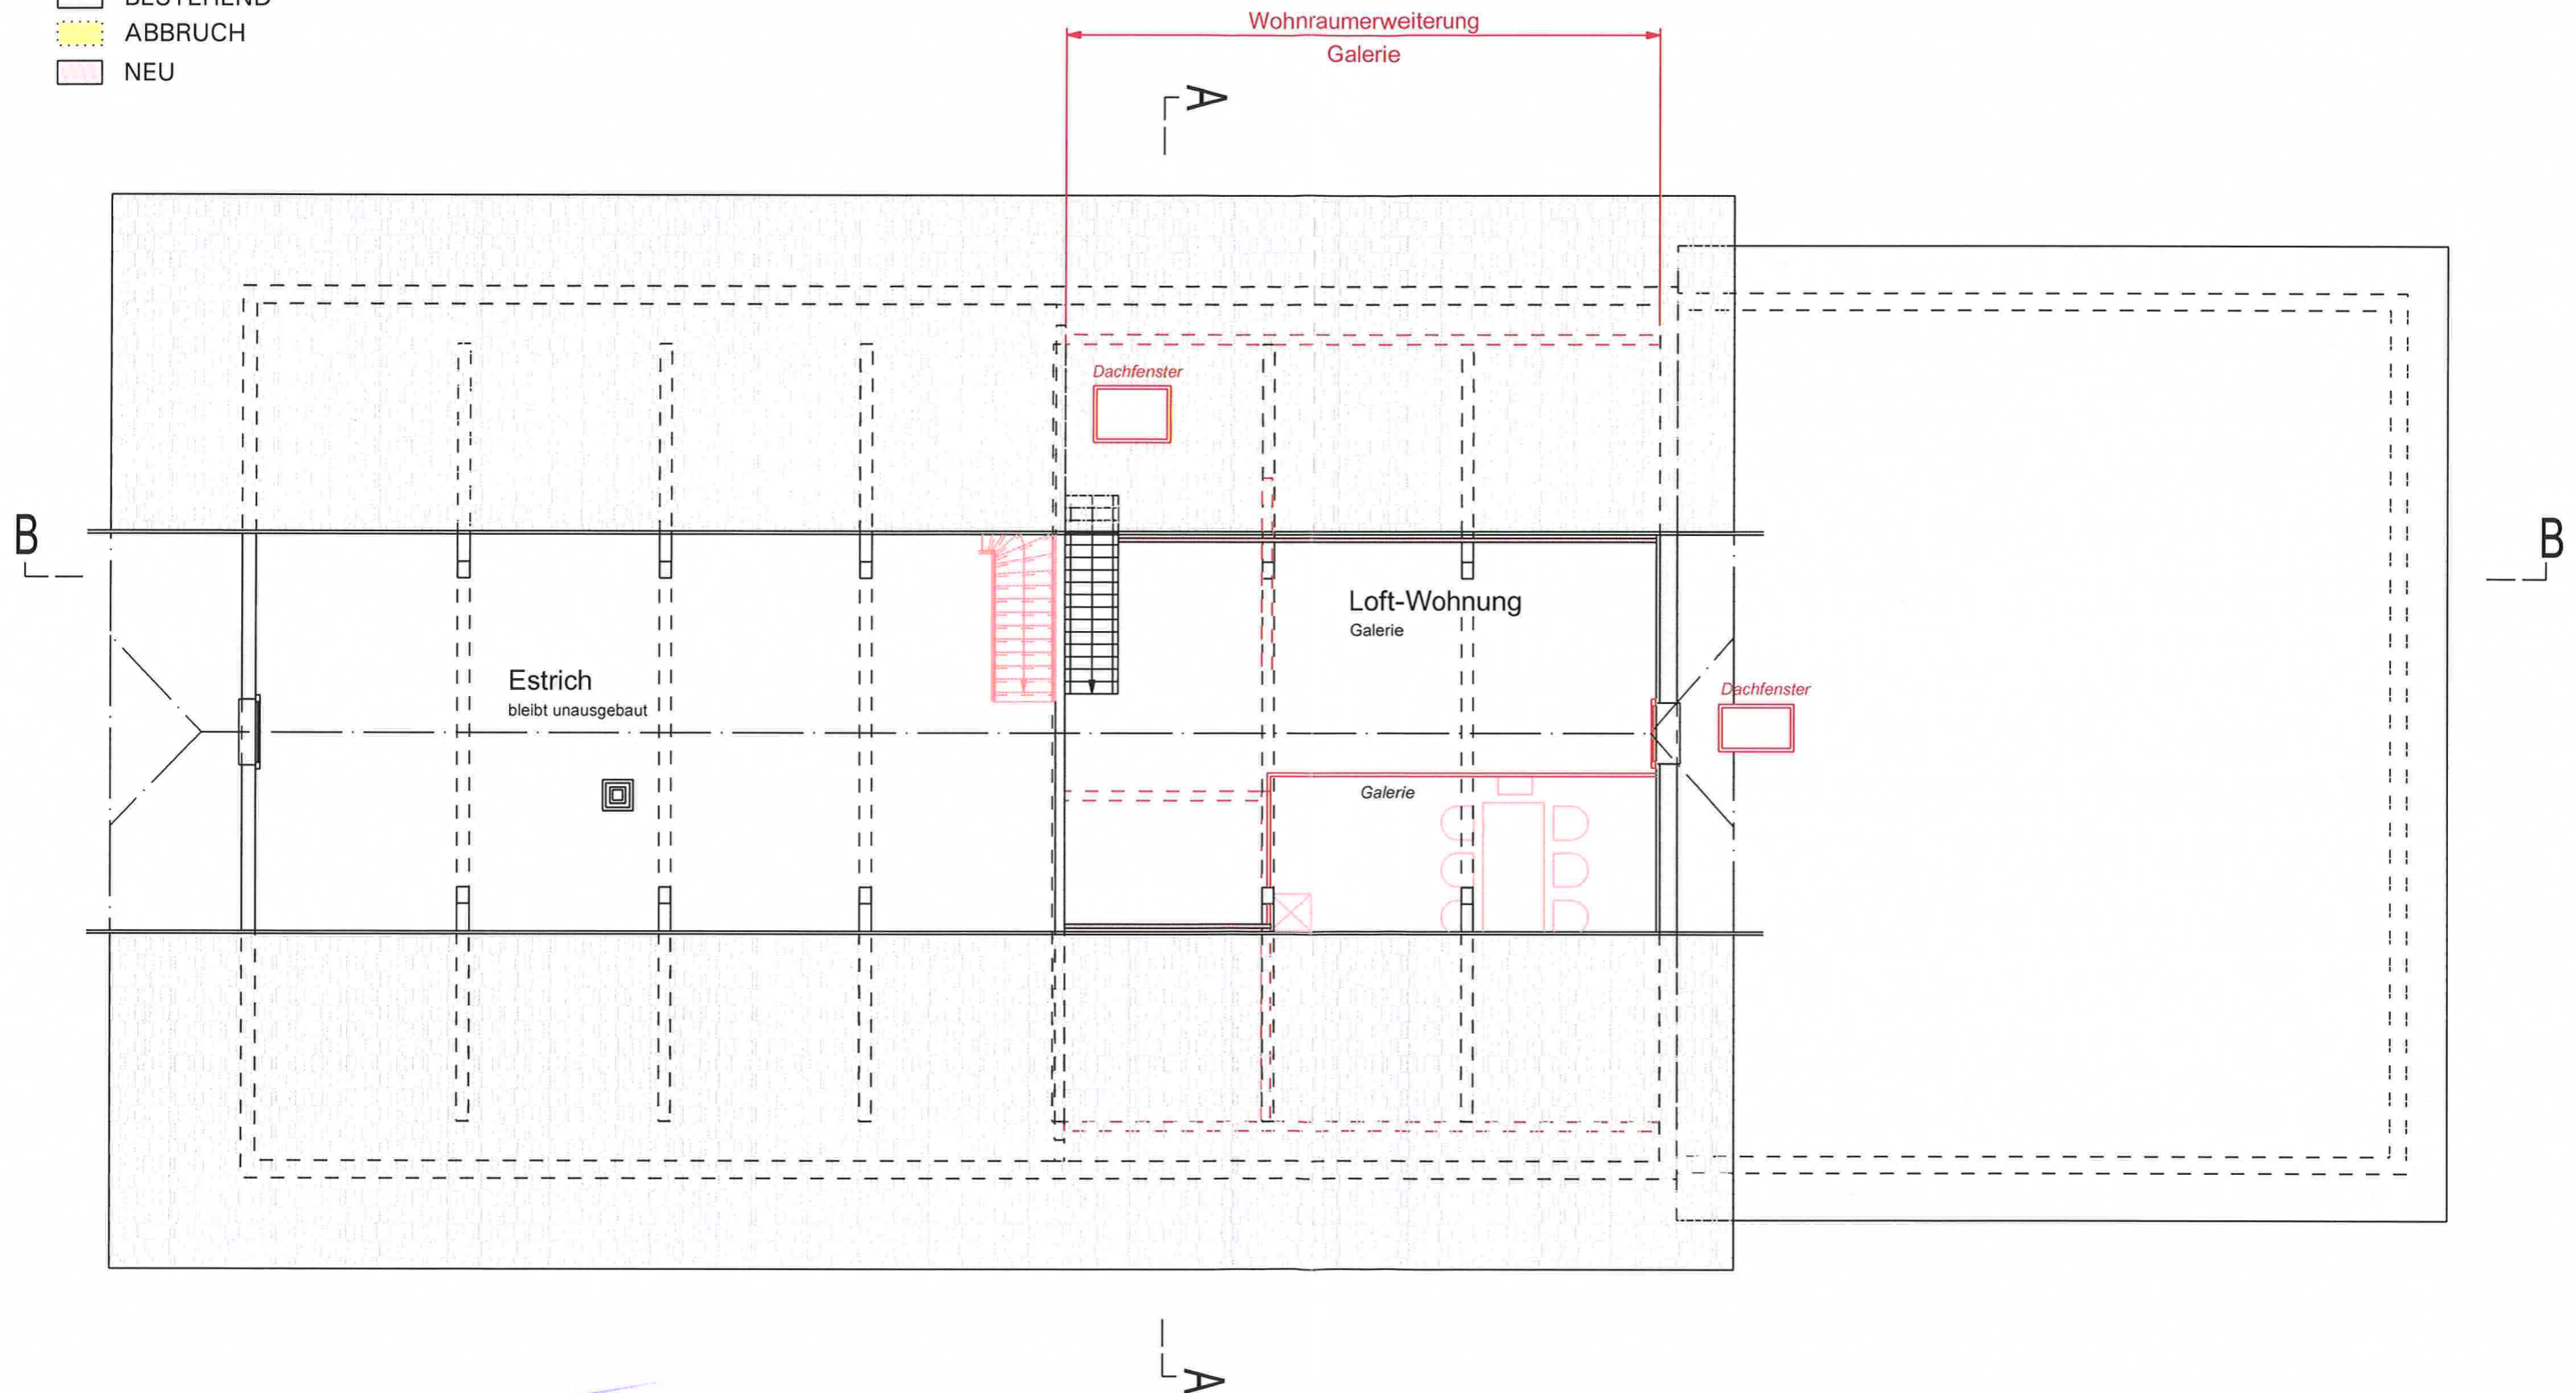

Die Bauherrschaft und
Grundeigentümer:



Der Planverfasser:

