


Kunz Siegfried, Thorbachstrasse 4, 6173 Flühli

Thomas Felder
Das Planungsbüro in Ihrer Region
Lärchenweg 1
6173 Flühli / LU
Tel.: 041/488 23 11
Mail: felderthomas@bluewin.ch
im August 2018

Ostfassade

Aufnahme IST-Zustand vom 07. August 2018
mit Einbau neuen Wohnflächen

Mst.: 1:100

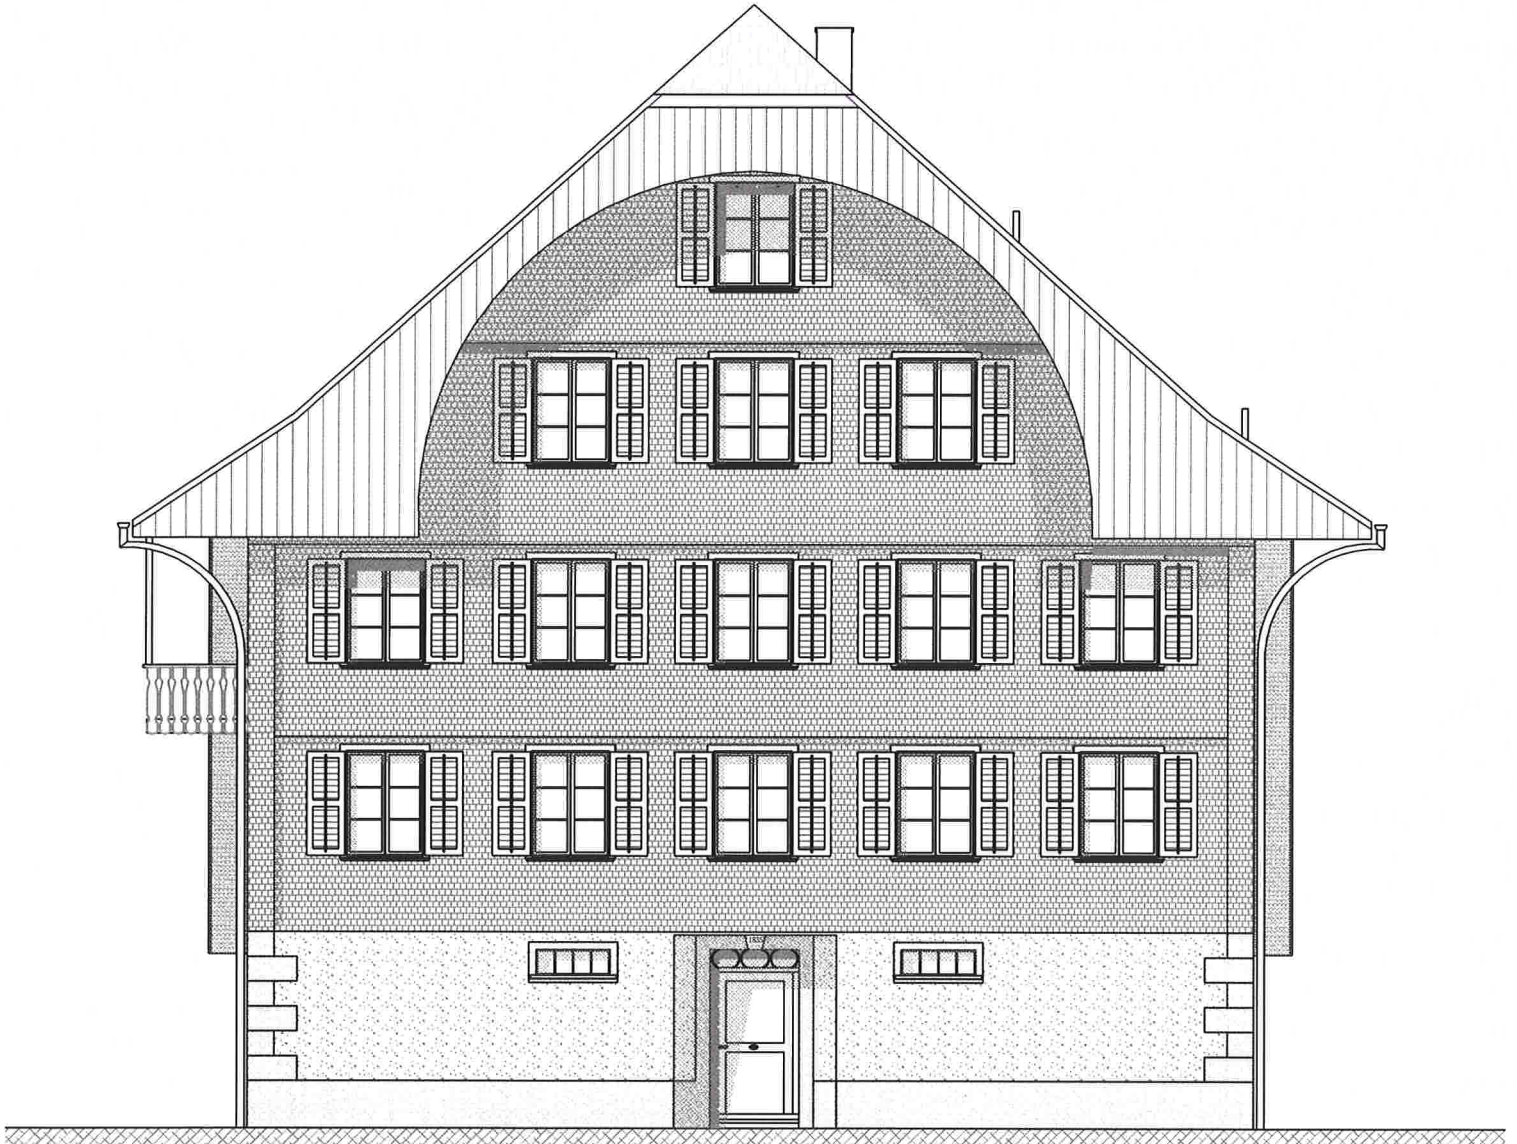

Die Bauherrschaft und
Grundeigentümer:

Der Planverfasser:

