


Kunz Siegfried, Thorbachstrasse 4, 6173 Flühli

Querschnitt A-A

mit Einbau neuen Wohnflächen

Mst.: 1:100

-  BESTEHEND
-  ABBRUCH
-  NEU

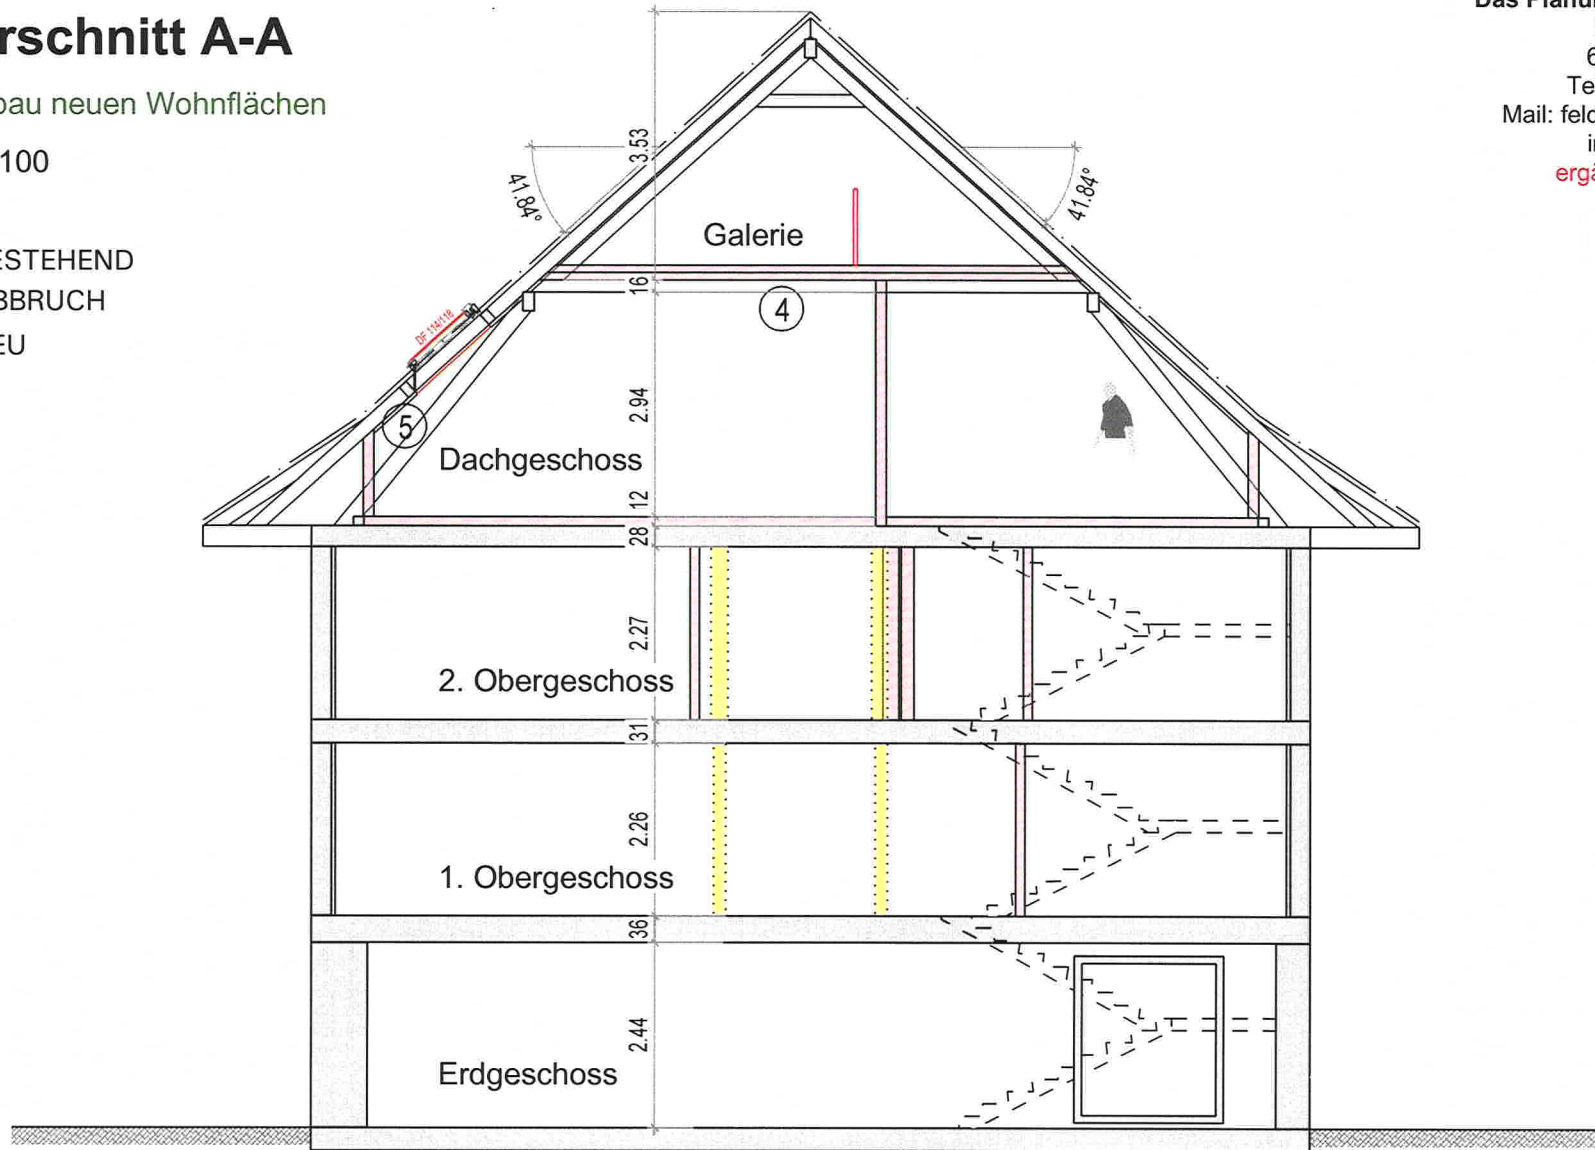

Thomas Felder
Das Planungsbüro in Ihrer Region
Lärchenweg 1
6173 Flühli / LU
Tel.: 041/488 23 11
Mail: felderthomas@bluewin.ch
im August 2018
ergänzt: im Juni 2019

Die Bauherrschaft und
Grundeigentümer:

Der Planverfasser:

