


# Querschnitt B-B


mit Einbau neuen Wohnflächen

Mst.: 1:100

-  BESTEHEND
-  ABBRUCH
-  NEU

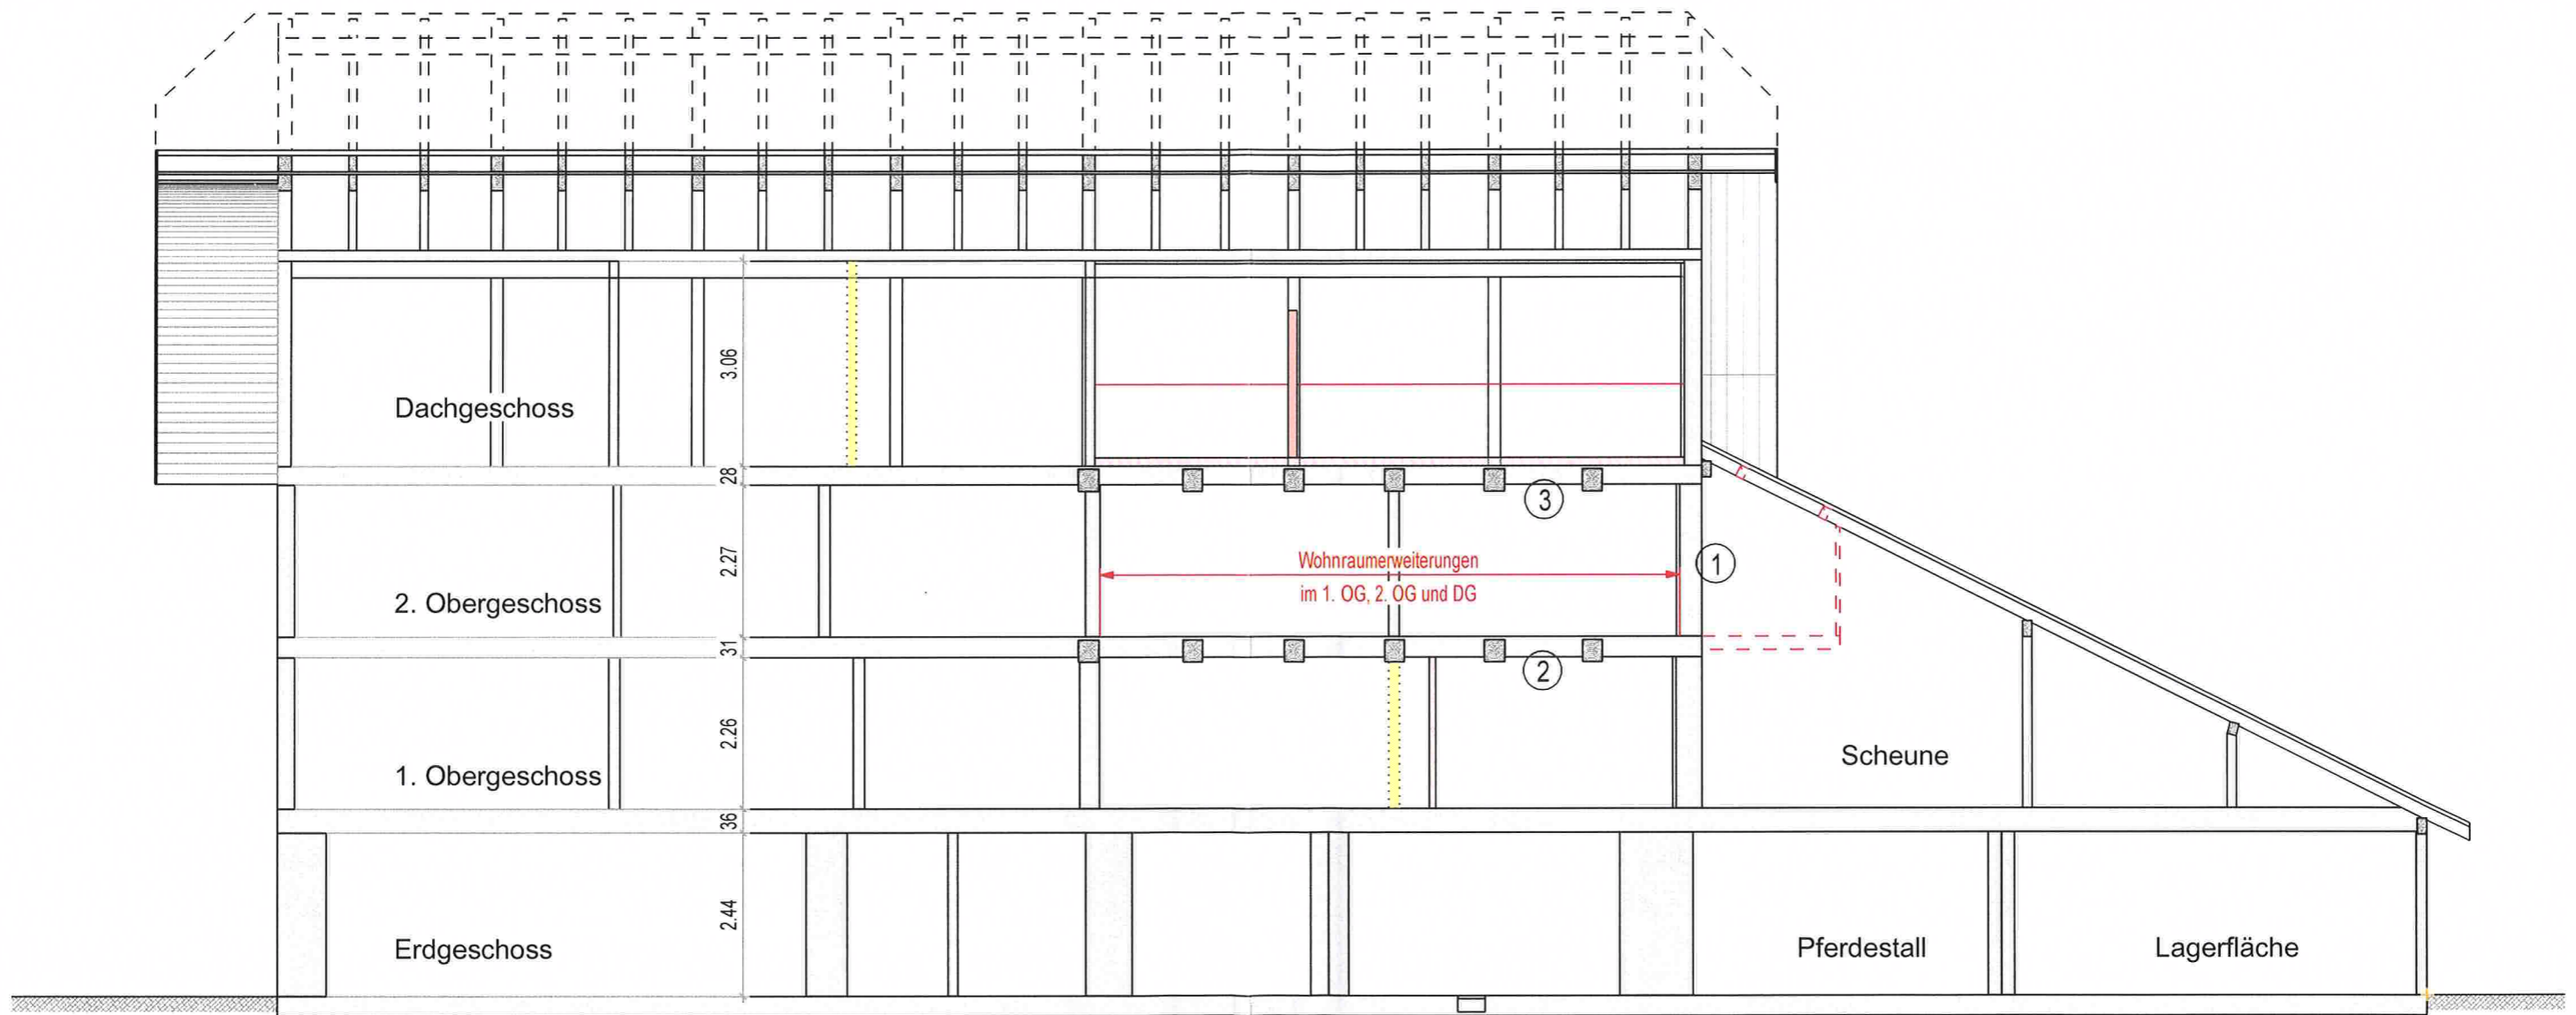

Die Bauherrschaft und  
Grundeigentümer:

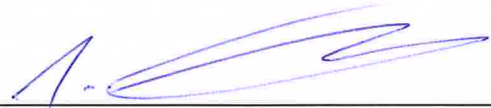

Der Planverfasser:

