

PLAN-NR. :
120-07

BAUVORHABEN :
**NEUBAU MFH SALZBÜHLSTRASSE
PARZELLE 2641 6173 FLÜHLI**

GRUNDEIGENTÜMER:
TANNER MÖBEL GMBH HÜTTLEENEN 21 6173 FLÜHLI
THALMANN ARCHITEKTUR & IMMOBILIEN AG DORFSTRASSE 12 6173 FLÜHLI

BAUHERRSCHAFT:
TANNER MÖBEL GMBH HÜTTLEENEN 21 6173 FLÜHLI
THALMANN ARCHITEKTUR & IMMOBILIEN AG DORFSTRASSE 12 6173 FLÜHLI

PLANUNG :
THALMANN ARCHITEKTUR UND IMMOBILIEN AG TEL: 041/450'50'10
DORFSTRASSE 12 6173 FLÜHLI FAX: 041/450'50'12

PL.-GR. GEZ. DAT.: REV.:
29.7 x 42 RS 06.02.2023


OK FERTIG ERDGESCHOSS = ± 0.00 = 888.90 M.ü.M

BAUEINGABE


FLÜHLI, 06. FEBRUAR 2023

GRUNDEIGENTÜMER/
BAUHERRSCHAFT: TANNER MÖBEL GMBH, HÜTTLEENEN 21, 6173 FLÜHLI
THALMANN ARCHITEKTUR & IMMOBILIEN AG, DORFSTR. 12, 6173 FLÜHLI


ARCHITEKT:
THALMANN ARCHITEKTUR & IMMOBILIEN AG, DORFSTR. 12, 6173 FLÜHLI

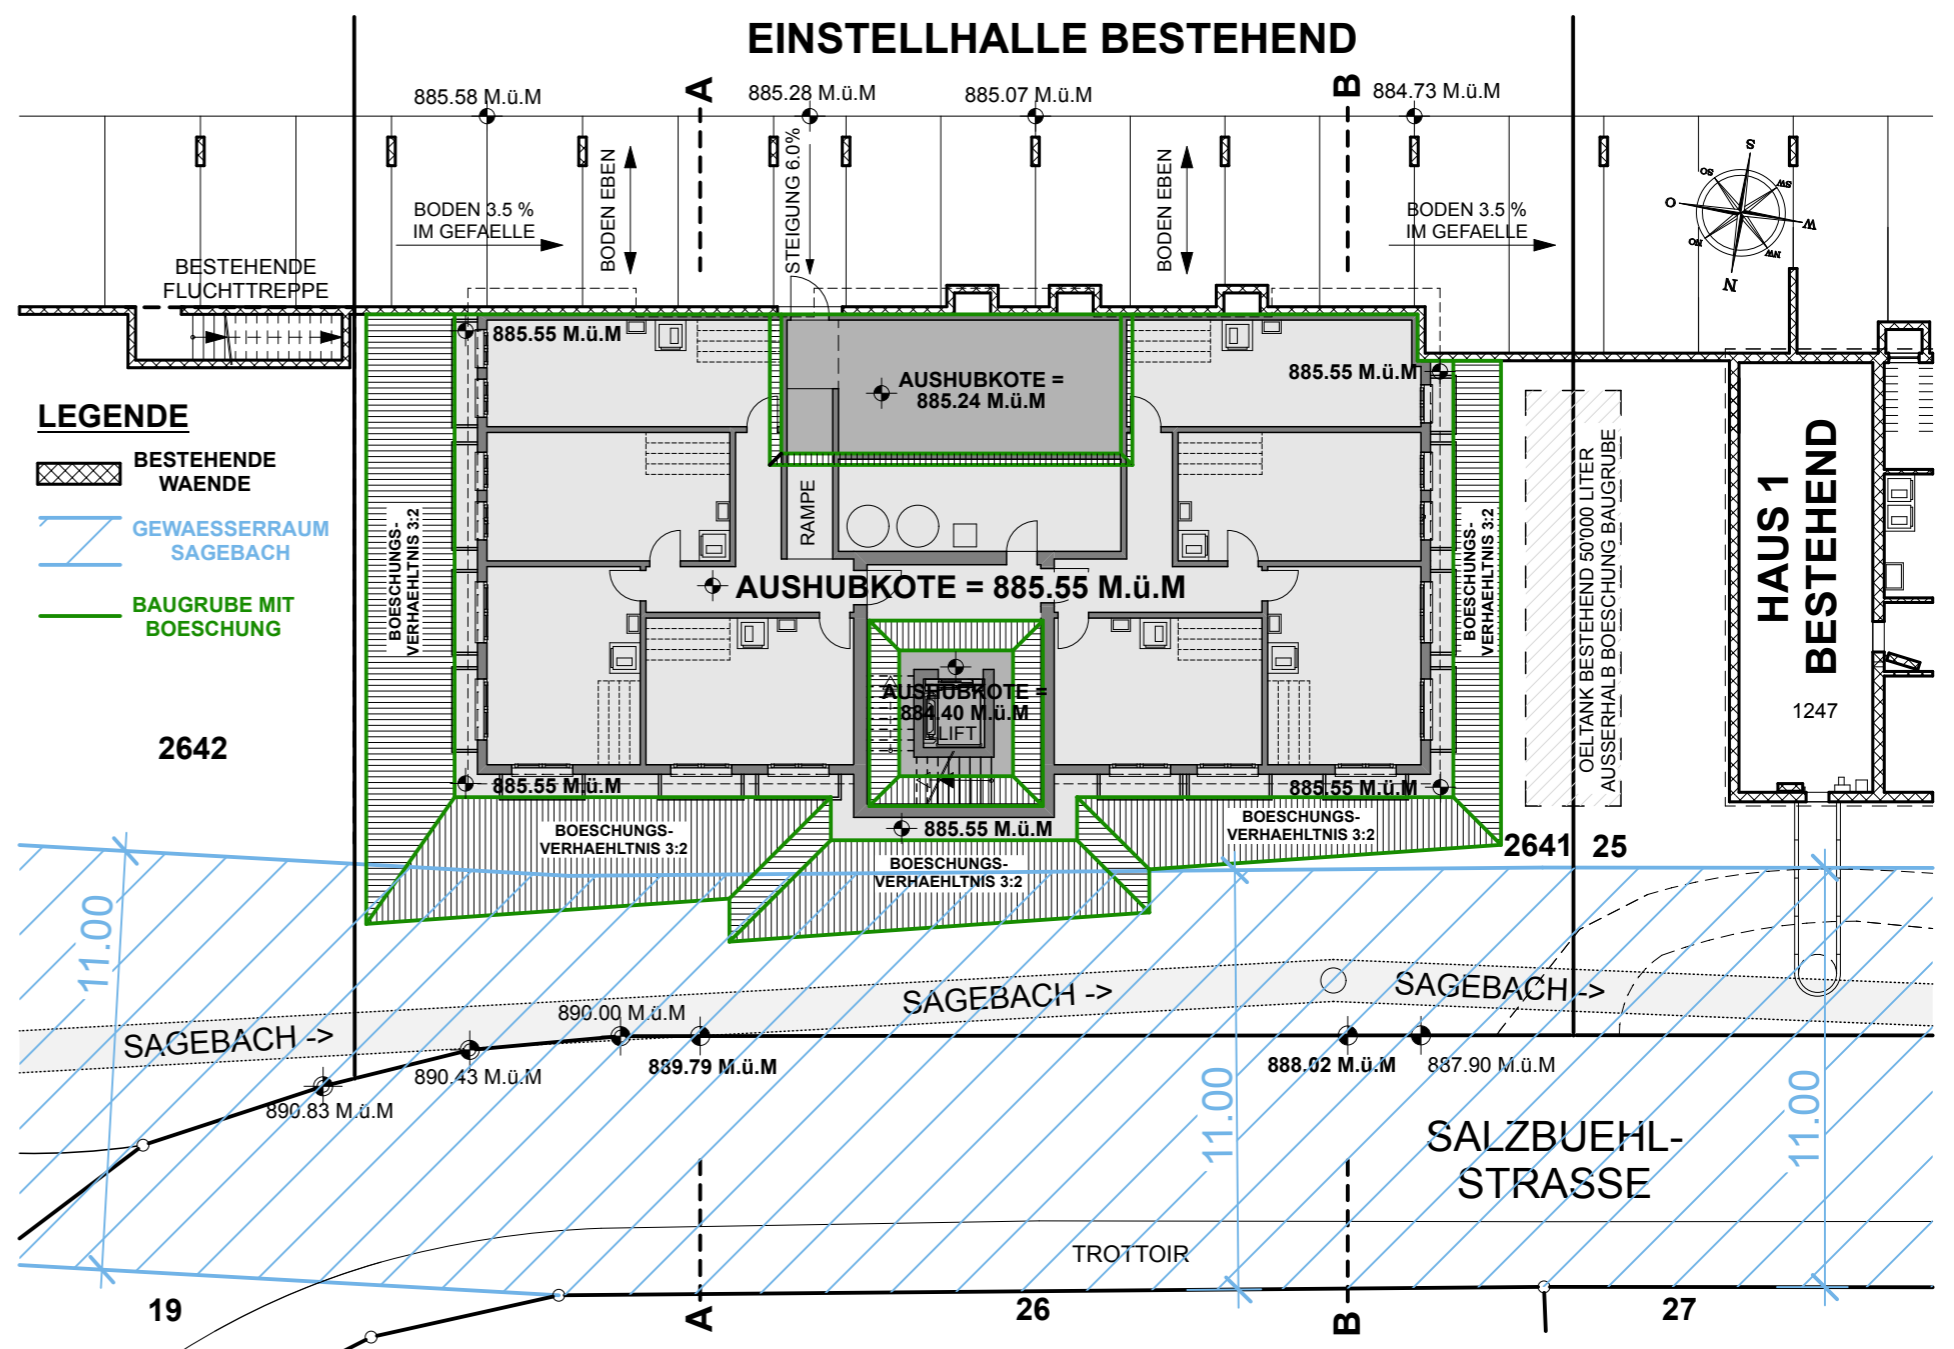

SITUATION BAUGRUBE

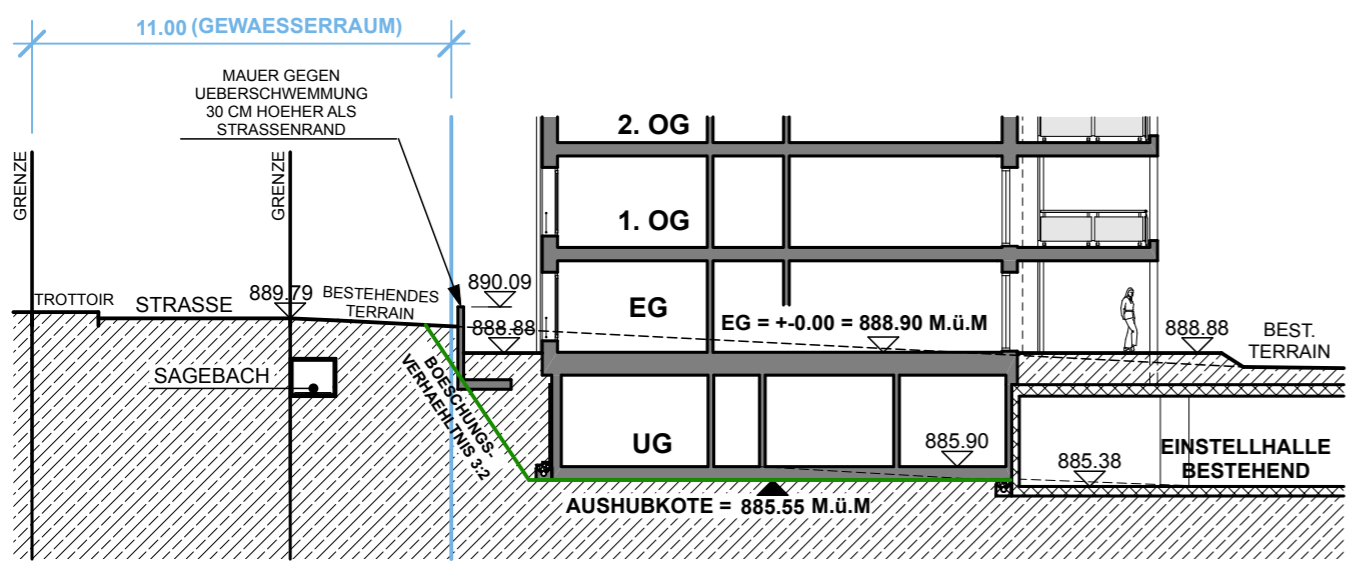

SCHNITT A-A

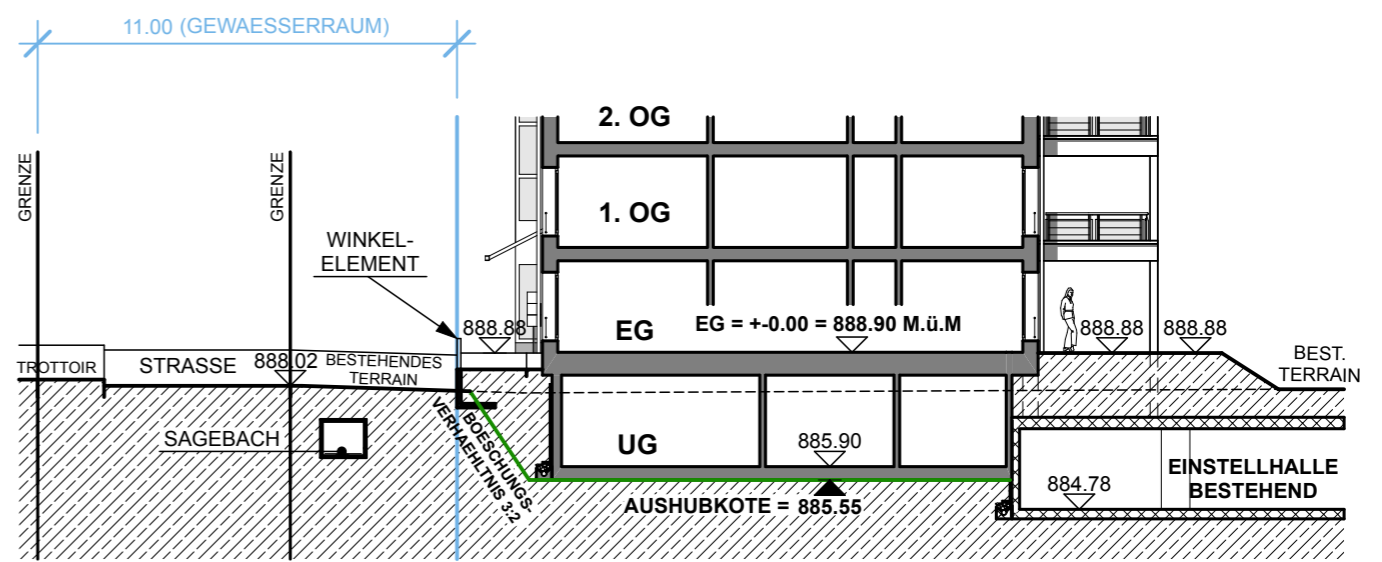

SCHNITT B-B