

PLAN-NR. :

**120-01**

BAUVORHABEN :  
**NEUBAU MFH SALZBÜHLSTRASSE  
PARZELLE 2641** 6173 FLÜHLI

GRUNDEIGENTÜMER:  
TANNER MÖBEL GMBH HÜTTLENNEN 21 6173 FLÜHLI  
THALMANN ARCHITEKTUR & IMMOBILIEN AG DORFSTRASSE 12 6173 FLÜHLI

BAUHERRSCHAFT:  
TANNER MÖBEL GMBH HÜTTLENNEN 21 6173 FLÜHLI  
THALMANN ARCHITEKTUR & IMMOBILIEN AG DORFSTRASSE 12 6173 FLÜHLI

PLANUNG :  
**THALMANN ARCHITEKTUR UND IMMOBILIEN AG** TEL: 041/450'50'10  
DORFSTRASSE 12 6173 FLÜHLI FAX: 041/450'50'12

## SITUATION

**1:500**

PL.-GR.	GEZ.	DAT.:	REV.:	REV.:	REV.:	REV.:
29.7 x 42	RS	11.02.2021	13.04.2021	30.11.2022	06.02.2023	02.05.2023

OK FERTIG ERDGESCHOSS = ± 0.00 = 888.90 M.ü.M

# BAUEINGABE

FLÜHLI, 11. FEBRUAR 2021, REV.: 13. APRIL 2021,  
REV.: 30. NOVEMBER 2022, REV.: 06. FEBRUAR 2023  
REV.: 02. MAI 2023


GRUNDEIGENTÜMER/  
BAUHERRSCHAFT:

.....  
TANNER MÖBEL GMBH

.....  
THALMANN ARCHITEKTUR & IMMOBILIEN AG

ARCHITEKT:

.....  
THALMANN ARCHITEKTUR & IMMOBILIEN AG

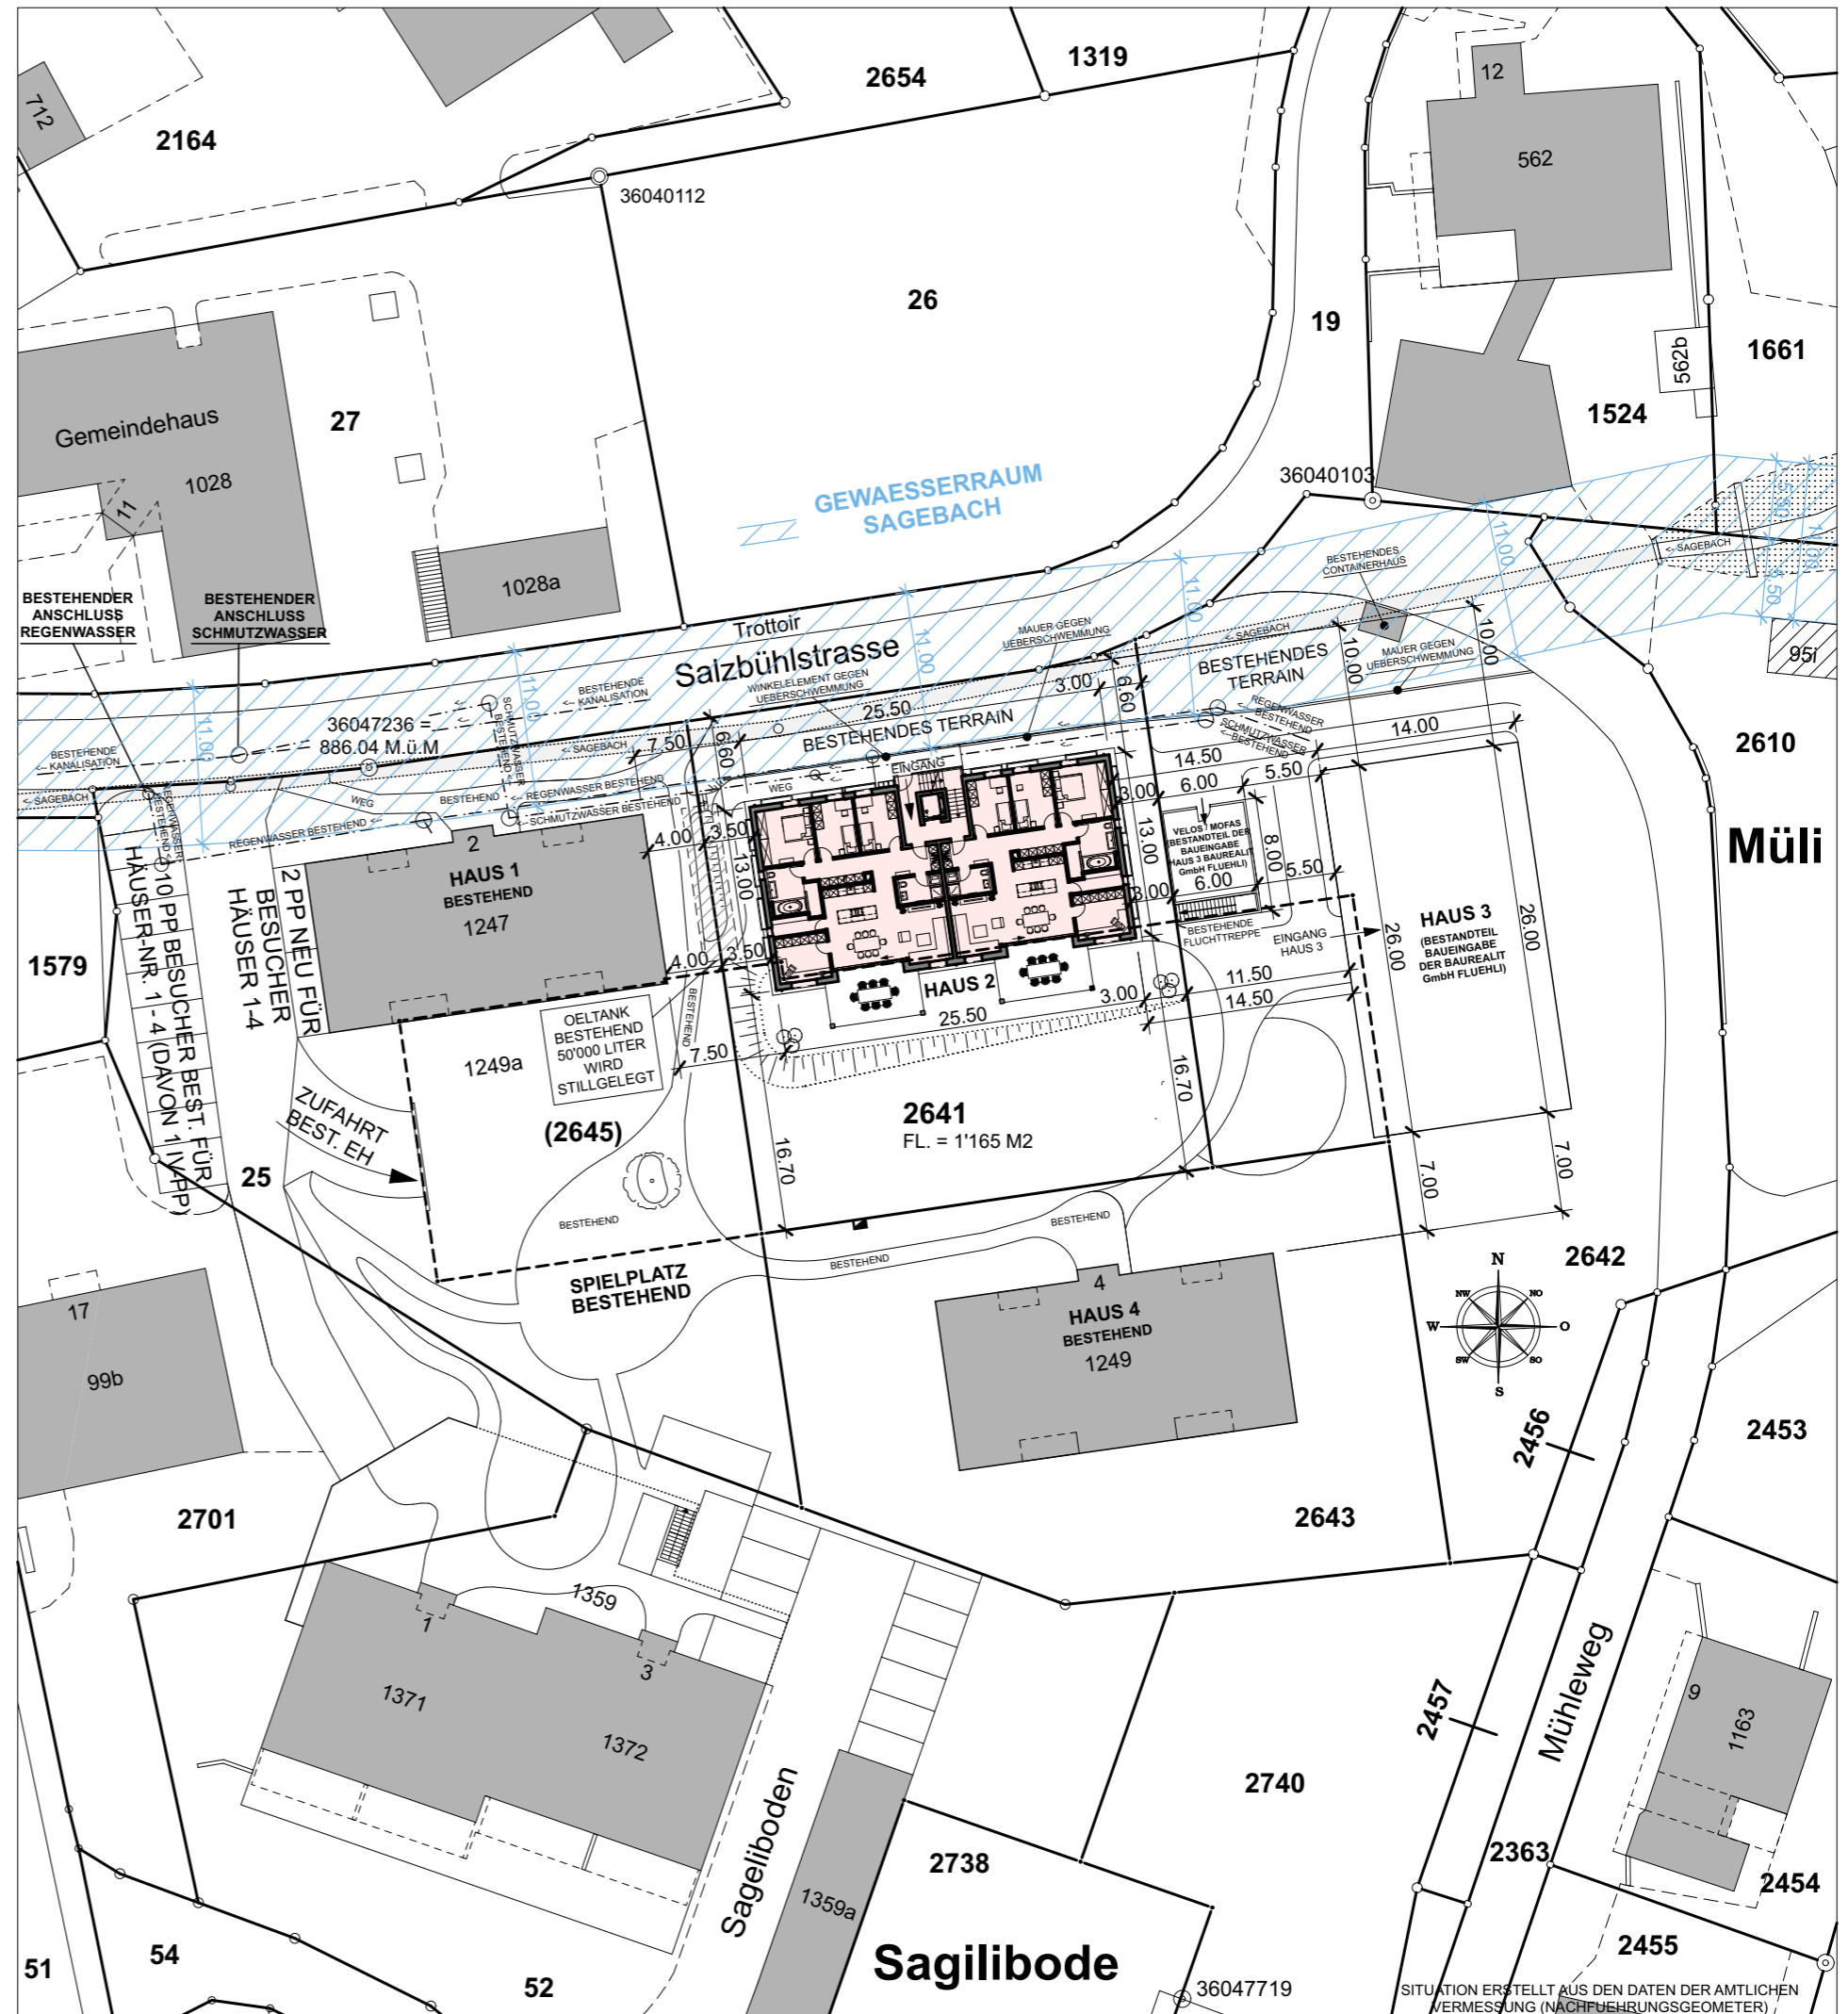

SITUATION ERSTELLT AUS DEN DATEN DER AMTLICHEN VERMESSUNG (NACHFÜHRUNGSGEOMETER)