

Unterschriften

Bauherr / Grundeigentümer Parz. 1132:
Messerli-Stiftung
Salwideli
6174 Sörenberg

Adrian von Segesser

Felix Howald


Grundeigentümer Parz. 1459 / 1460:
Strassengenossenschaft Salwideli-Laubersmad
c/o Jörg Stocker
Widerain 4, Postfach 26
6024 Hildisrieden

Jörg Stocker

Christoph Bucher

Planverfasser:
J. Auchli AG
Kirchhalde 9
6110 Wolhusen

Josef Auchli

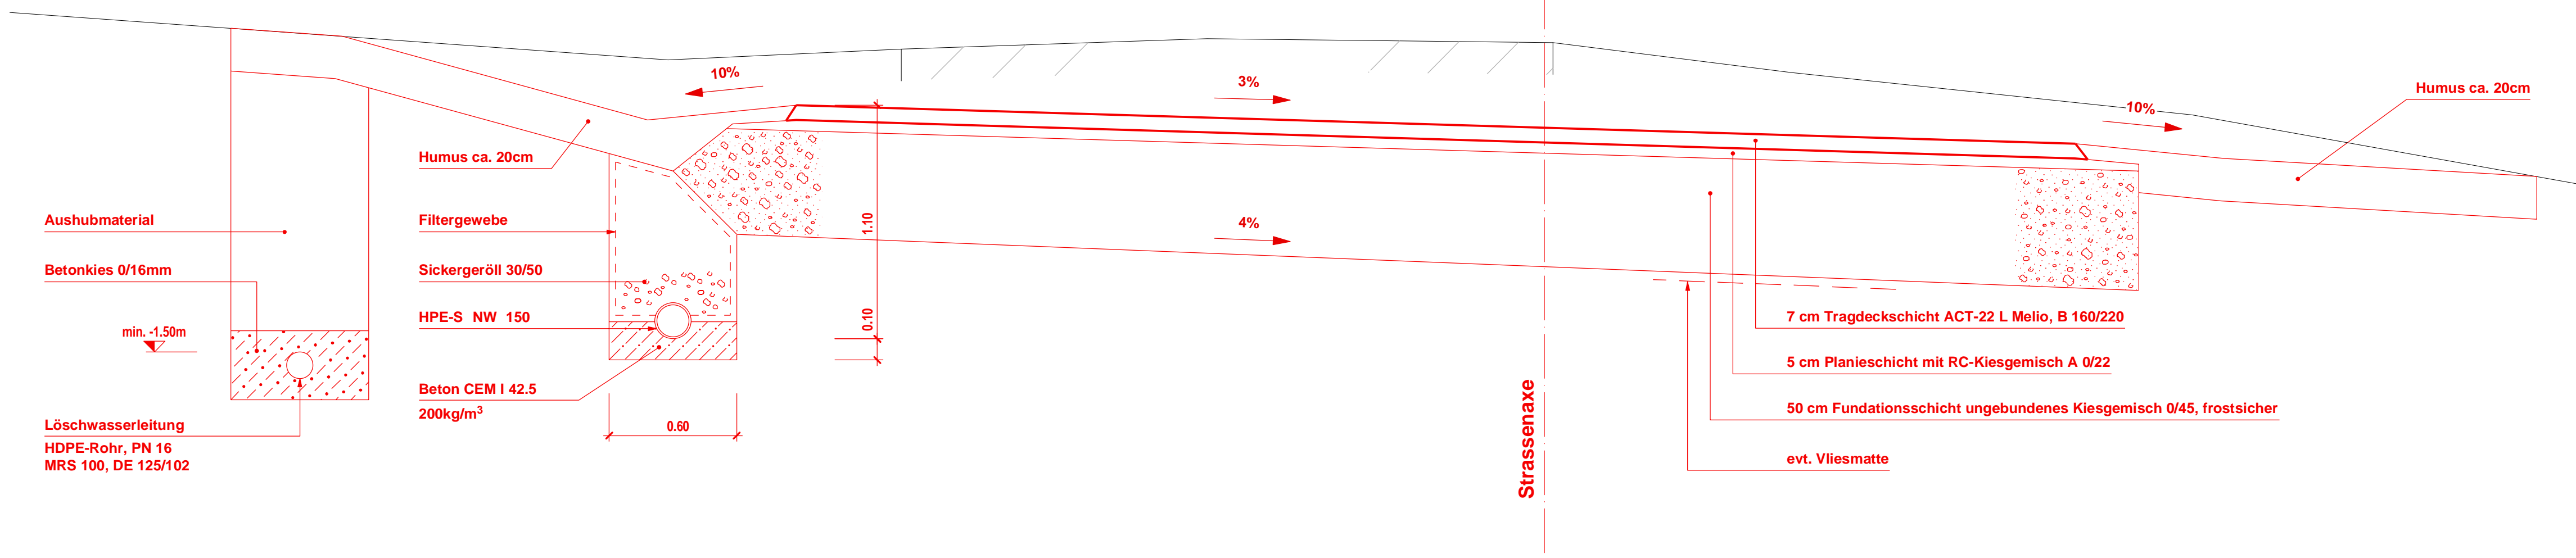

Messerli - Stiftung

Salwidili, 6174 Sörenberg

Salwidili: - Verlegung Güterstrasse

Gemeinde : Flühli
Abschnitt : Salwidili

Normalprofil 1 : 20

Bauprojekt

Plan - Nr.	2113-41		
Gez.	MS	Gepr.	JA
		Datum	28.08.2020
Gez.		Gepr.	
		Datum	
Gez.		Gepr.	
		Datum	
Format	30 / 84		

J. Auchli AG

Kirchhalde 9 6110 Wolhusen
Tel. 041 490 27 41 Fax 041 490 29 41 ing@auchliag.ch