

Messerli-Stiftung Salwidili, 6174 Sörenberg

Salwidili: -Verlegung Güterstrasse

Gemeinde : Flühli
Abschnitt : Salwideli - Güterstrasse












Querprofile 1 : 100

Metrierung : 408.00 - 600.00

Bauprojekt

Plan - Nr.	2113-31		
Gez.	MS	Gepr.	JA
Datum	28.08.2020		
Gez.		Gepr.	
Datum			
Gez.		Gepr.	
Datum			
Format	30 / 147		

J. Auchli AG
Kirchhalde 9 6110 Wollhusen
Tel. 041 490 27 41 ing@auchliag.ch

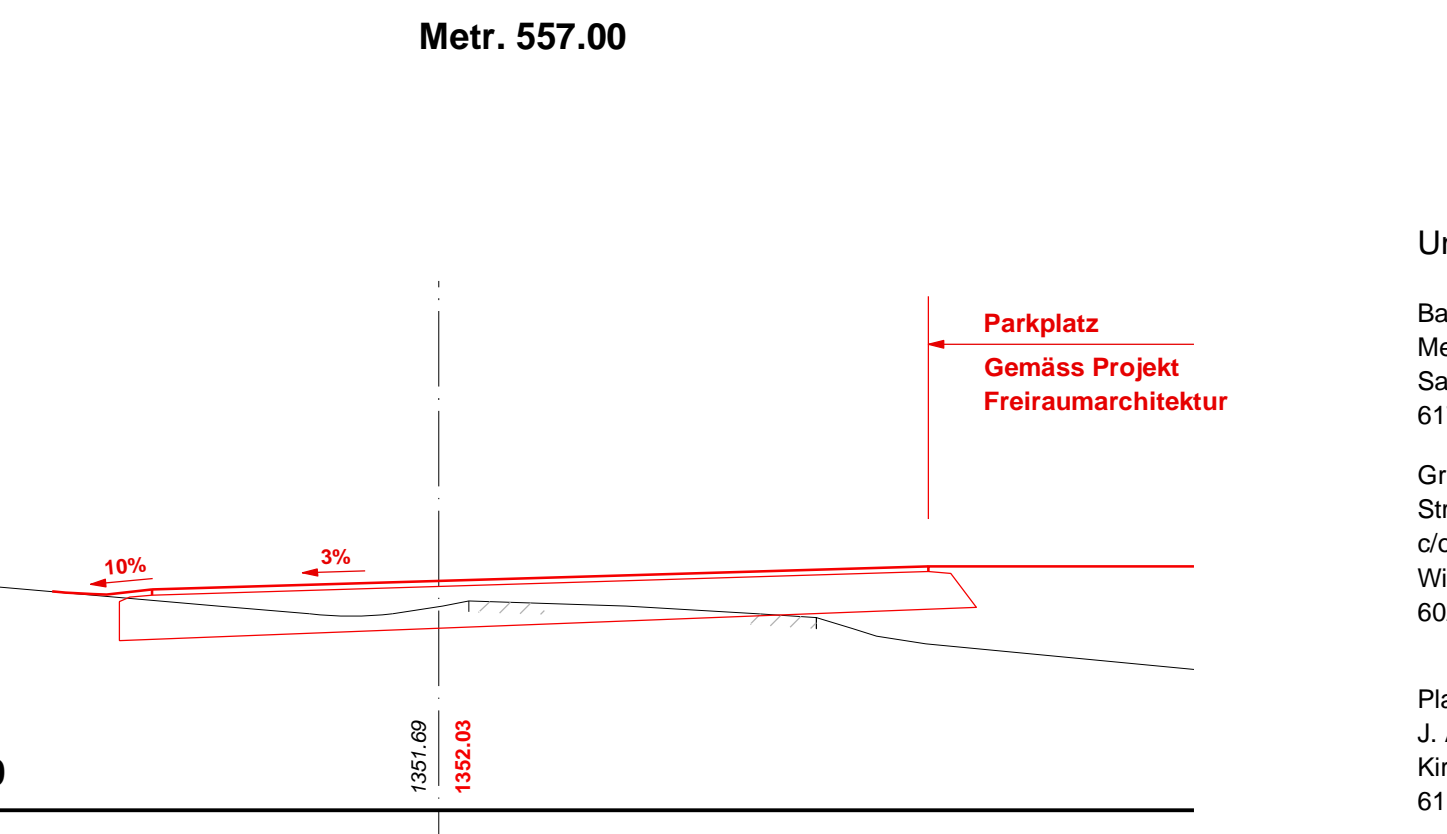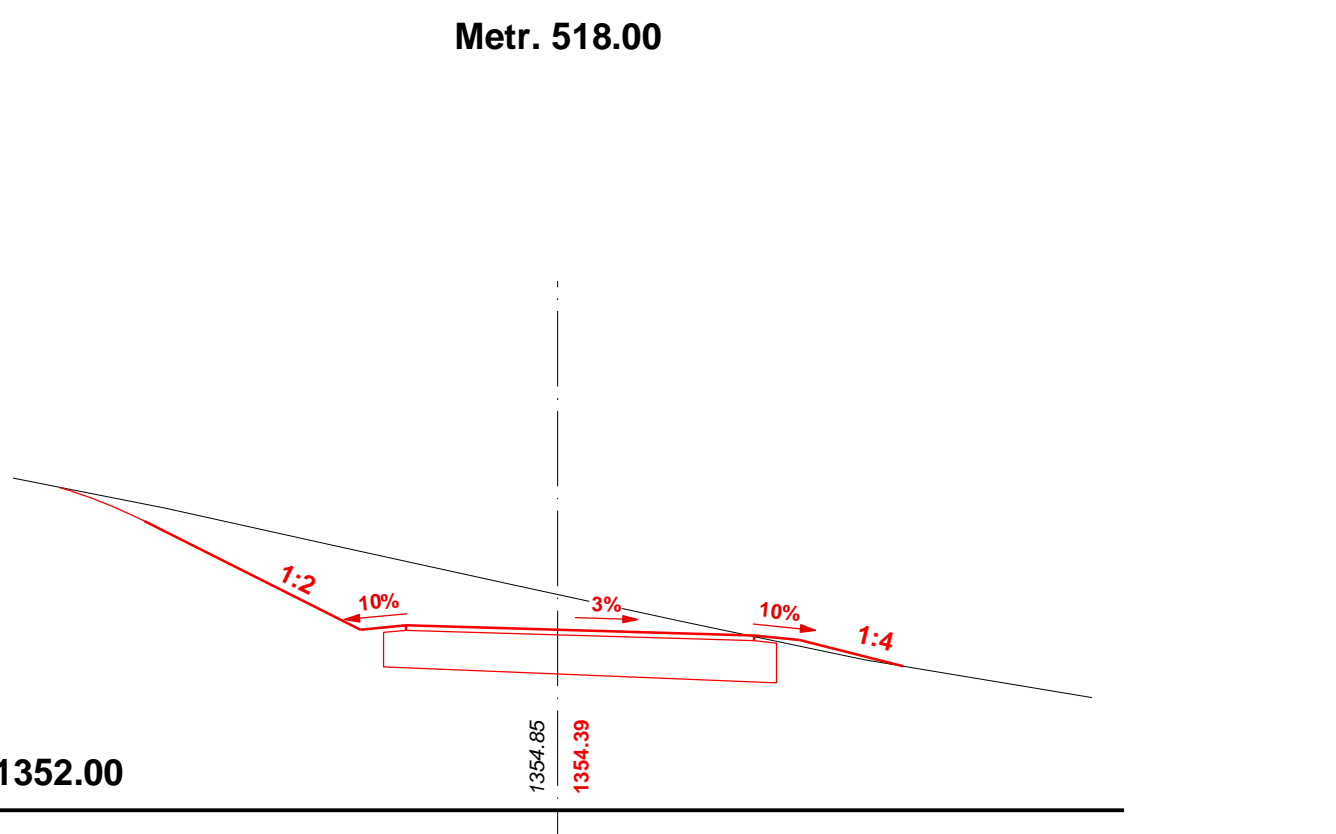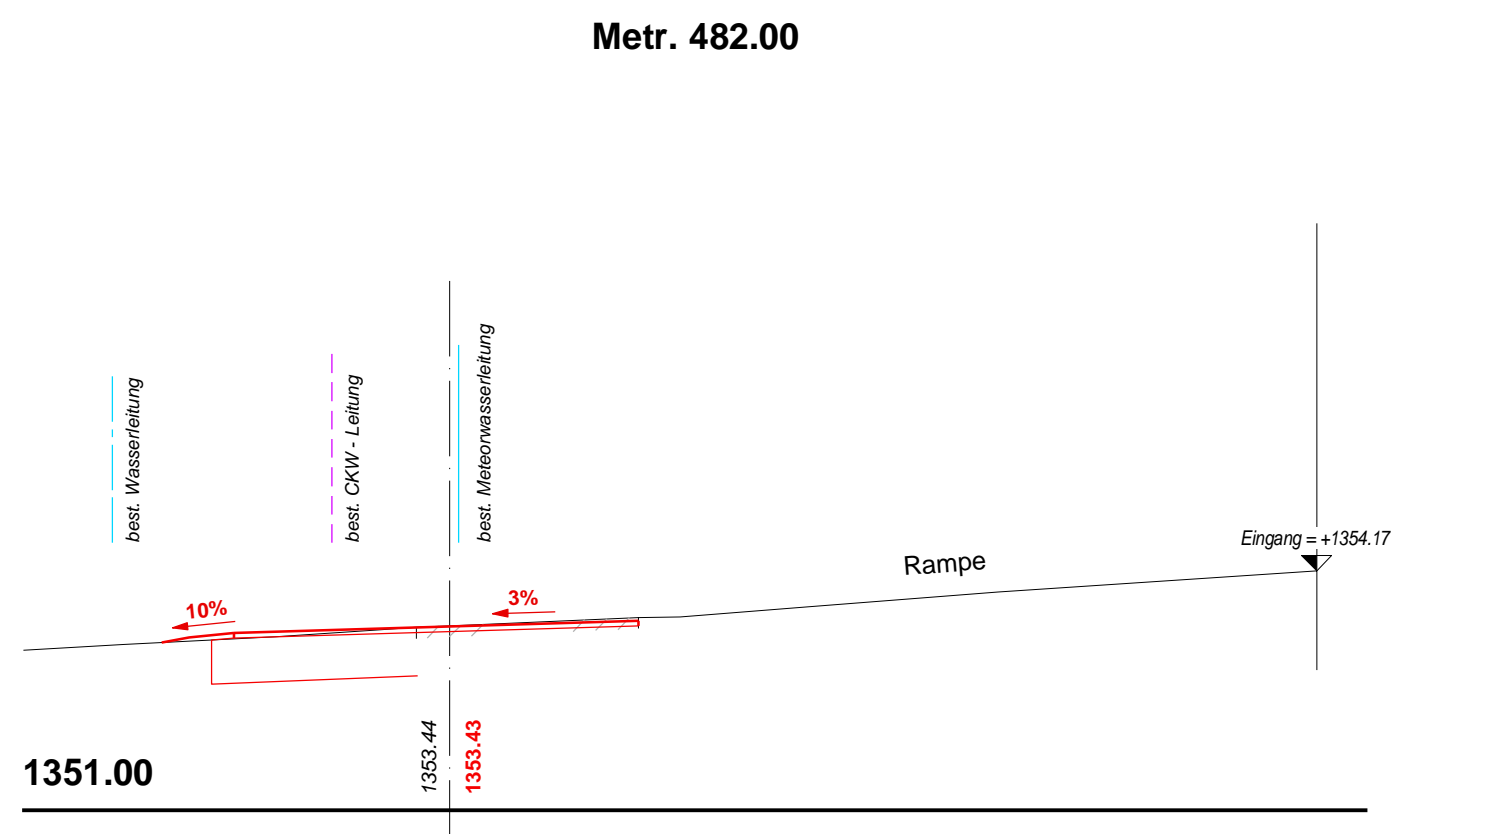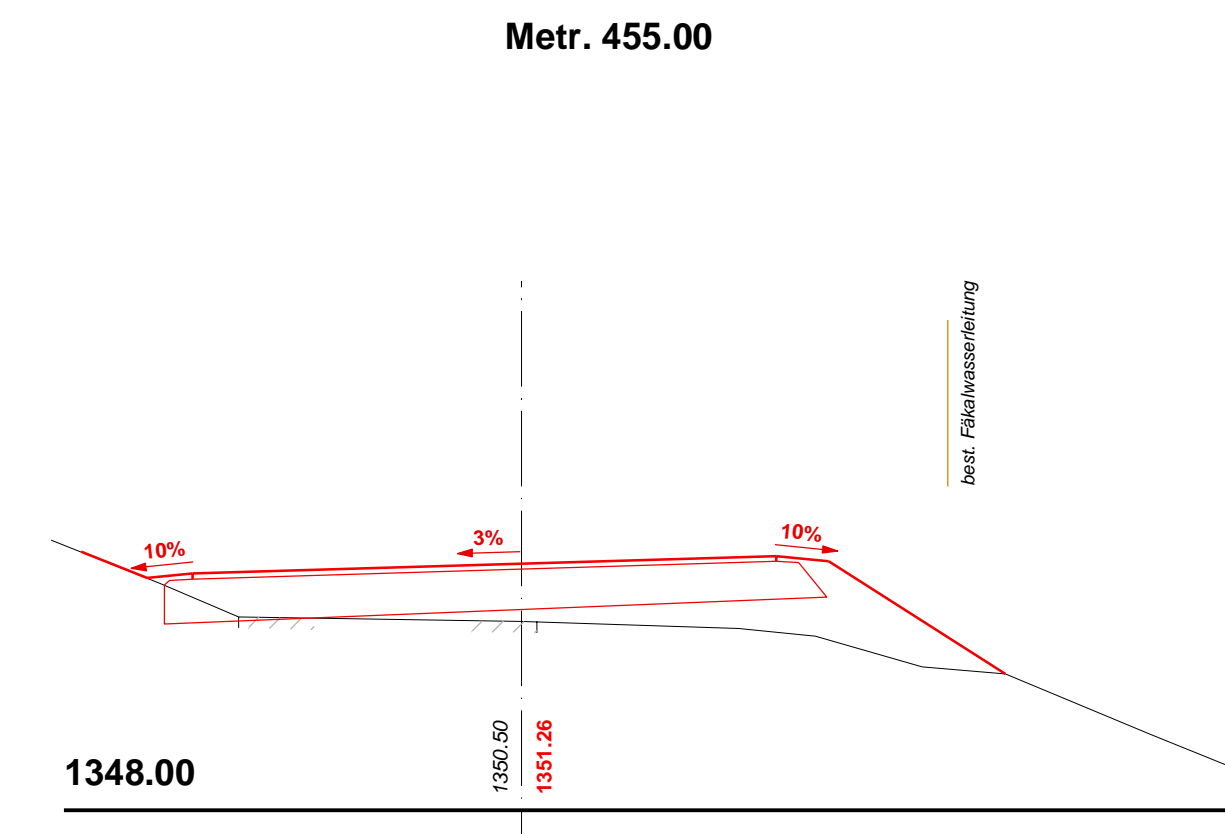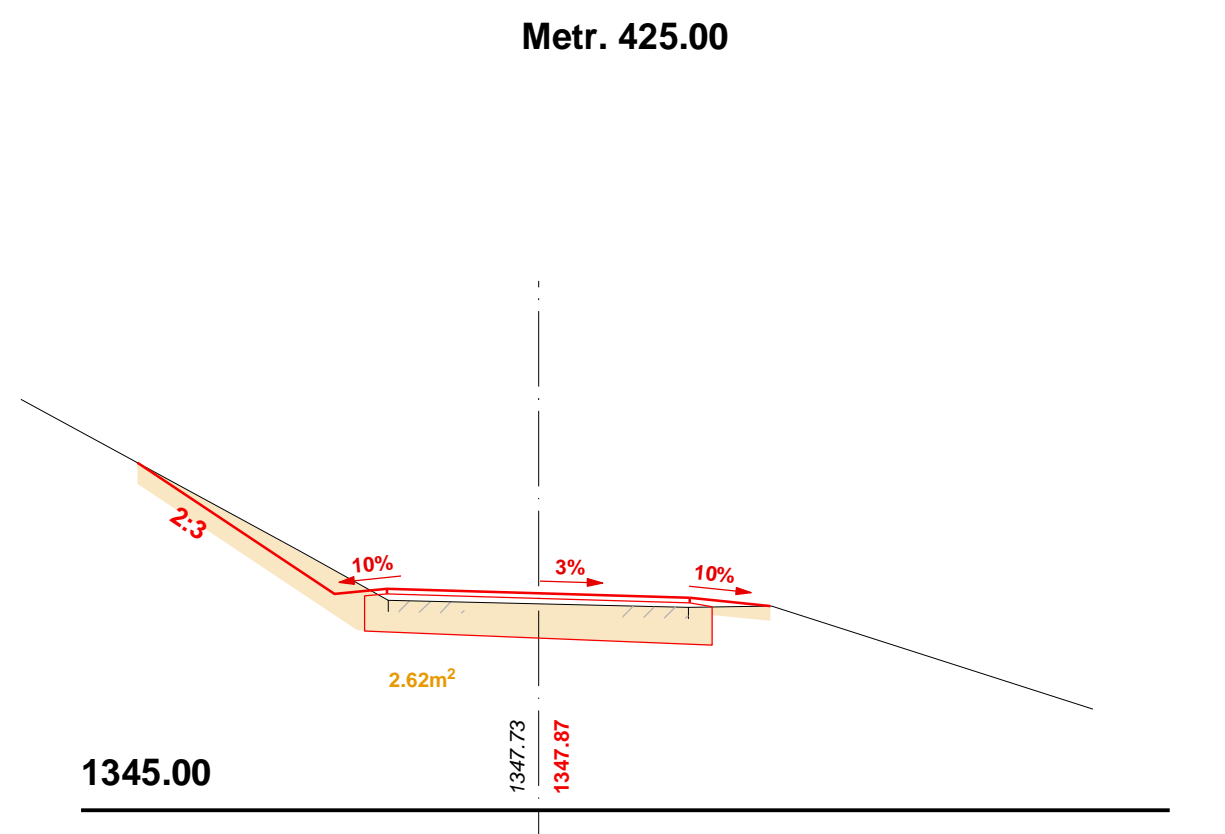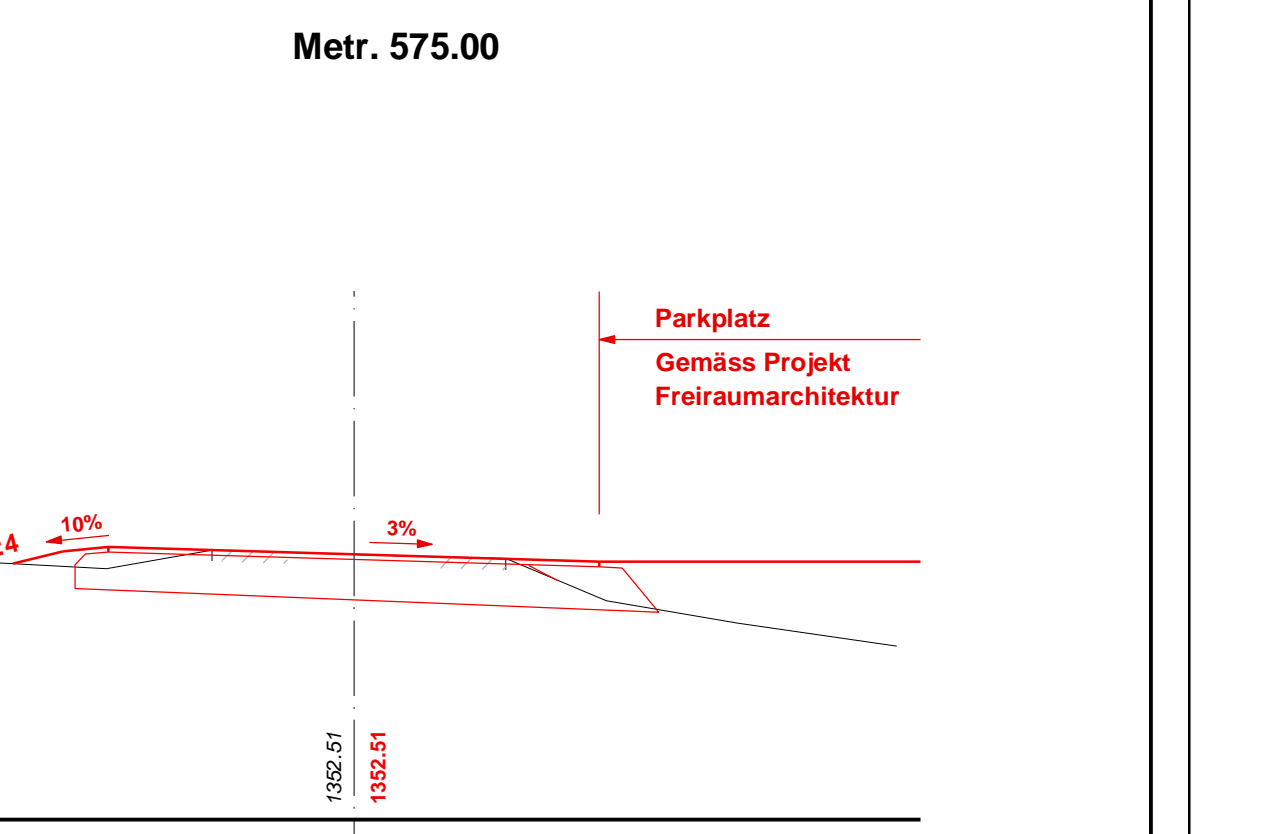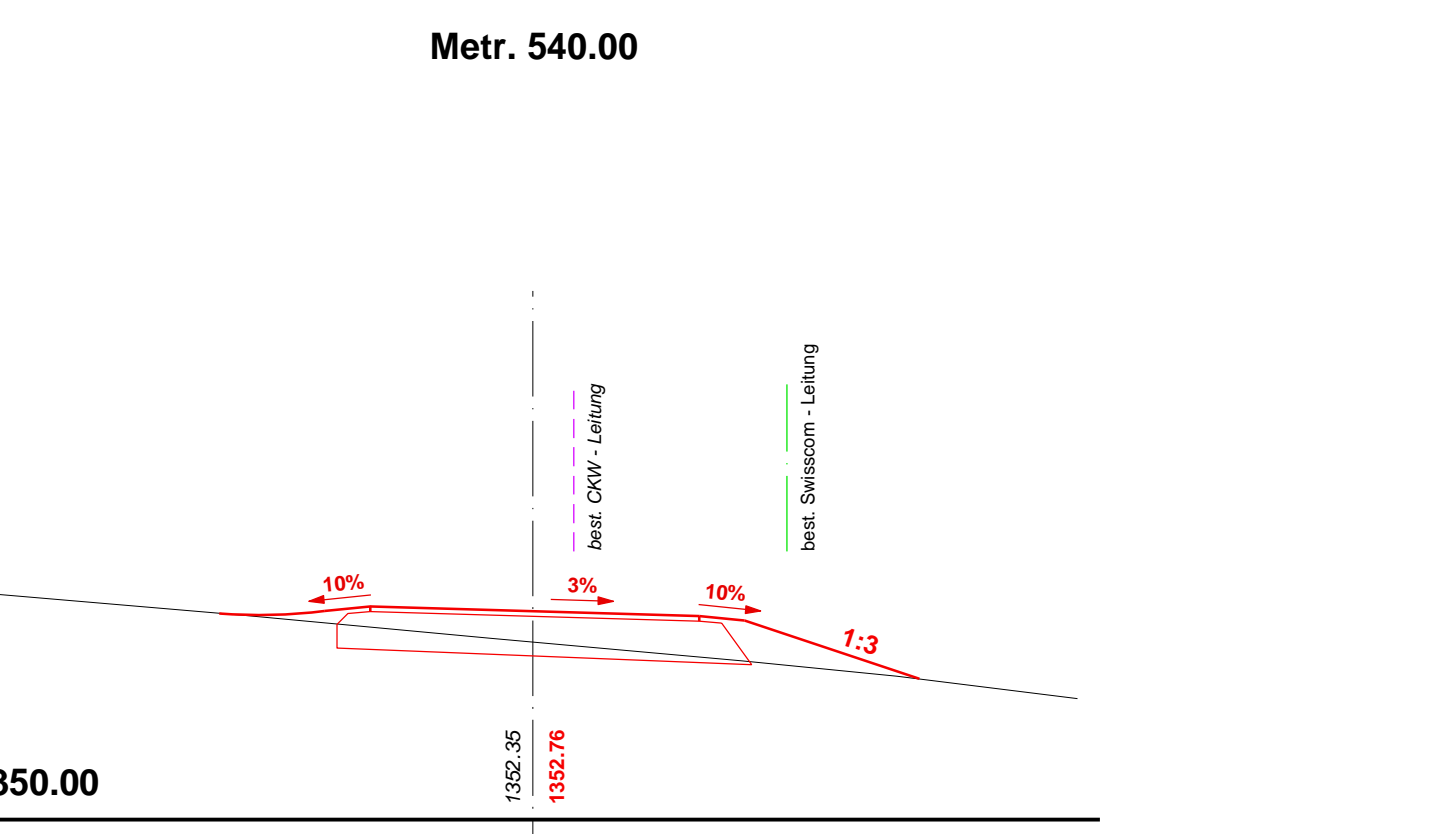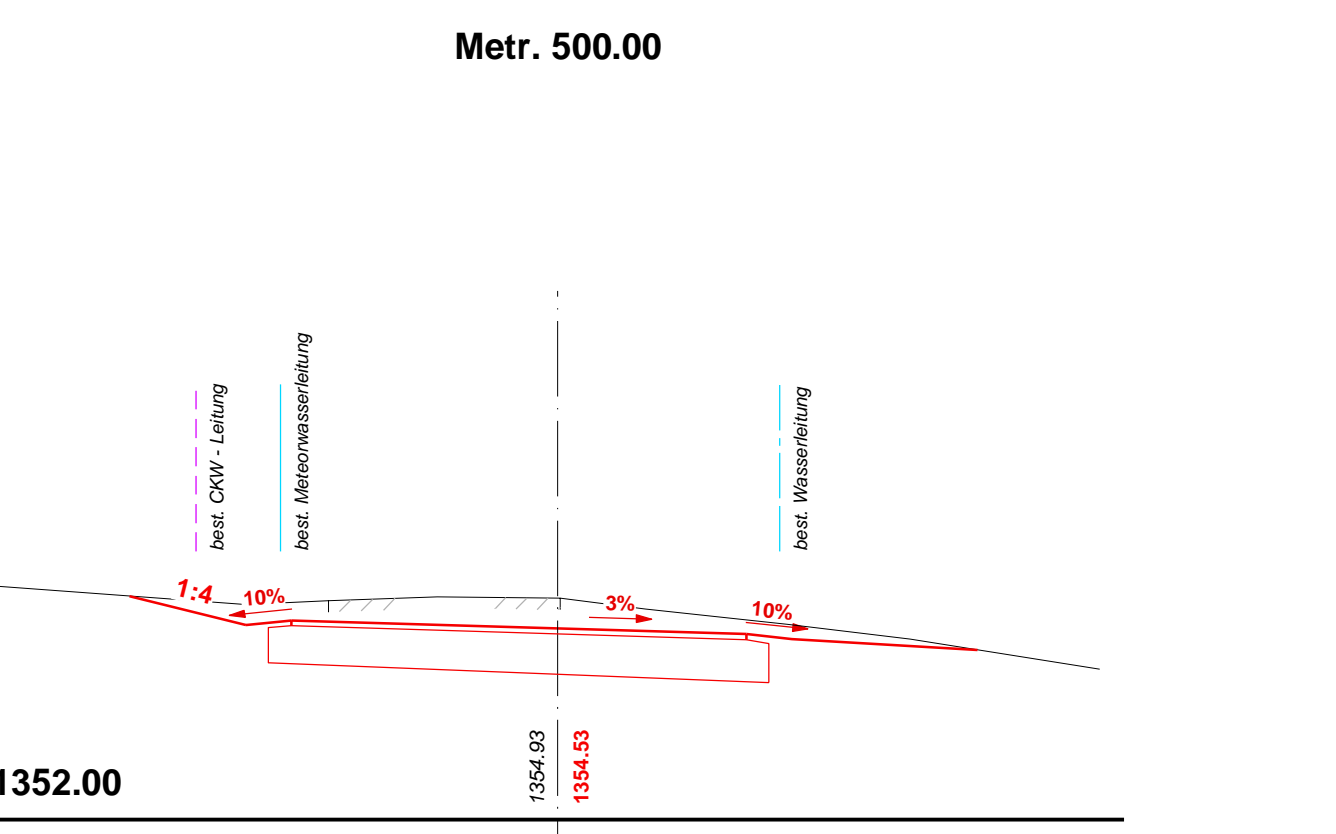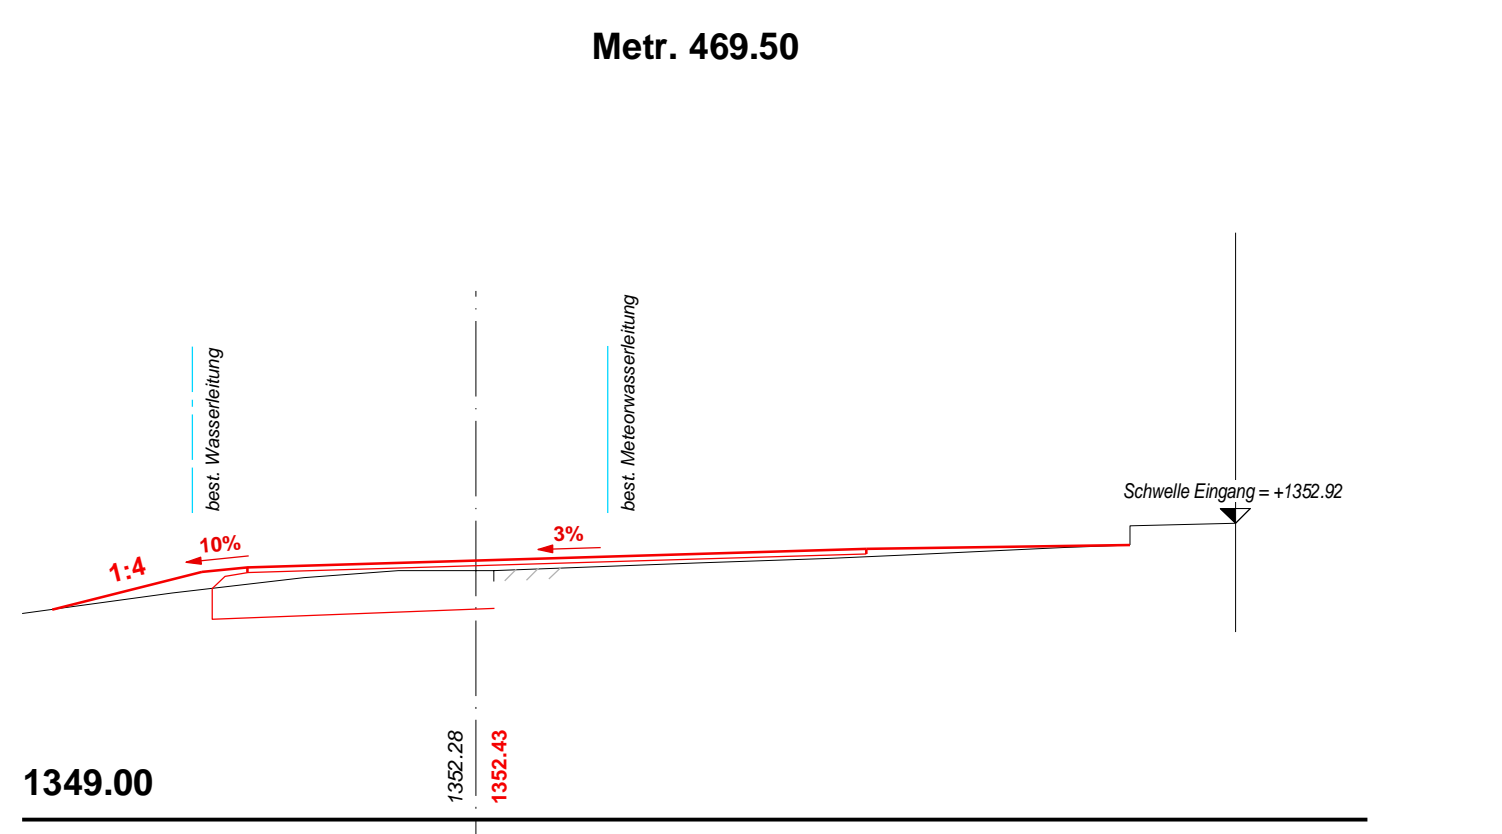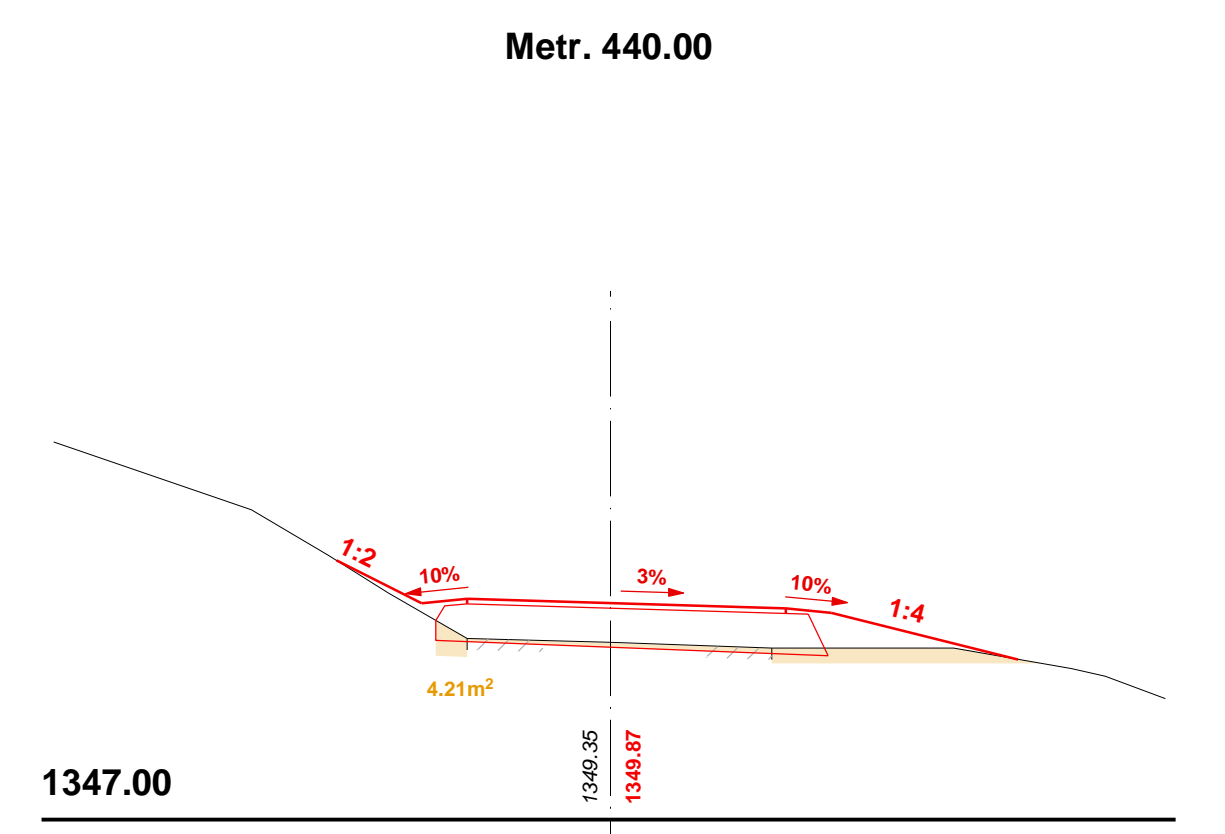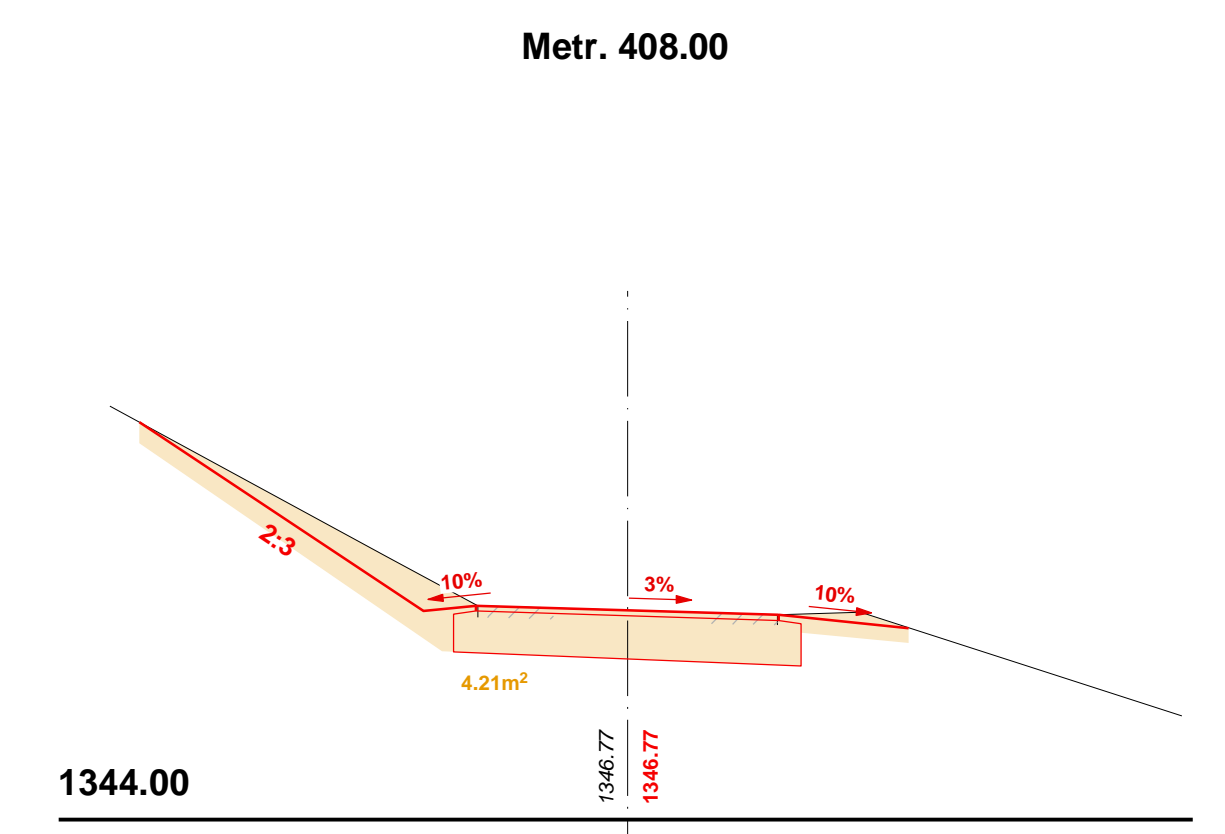

Unterschriften

Bauherr / Grundeigentümer Parz. 1132:
Messerli-Stiftung
Salwideli
6174 Sörenberg

Grundeigentümer Parz. 1459 / 1460:
Strassengenossenschaft Salwideli-Laubersmad
c/o Jörg Stocker
Widerain 4, Postfach 26
6024 Hildisrieden

Planverfasser:
J. Auchli AG
Kirchhalde 9
6110 Wollhusen

Adrian von Segesser

Felix Howald

Jörg Stocker

Christoph Bucher

Josef Auchli