

# Messerli-Stiftung Salwidili, 6174 Sörenberg

Salwidili: -Verlegung Güterstrasse

Gemeinde : Flühli  
Abschnitt : Salwideli - Hofzufahrt - West und Südseite

Querprofile 1 : 100






Metrierung : 11.50 - 60.00

Bauprojekt

Plan - Nr.	2113-32		
Gez.	MS	Gepr.	JA
		Datum	28.08.2020
Gez.		Gepr.	Datum
Gez.		Gepr.	Datum
Format	30 / 84		

Kirchhalde 9 6110 Wolhusen  
Tel. 041 490 27 41 ing@auchliag.ch

**J. Auchli AG**

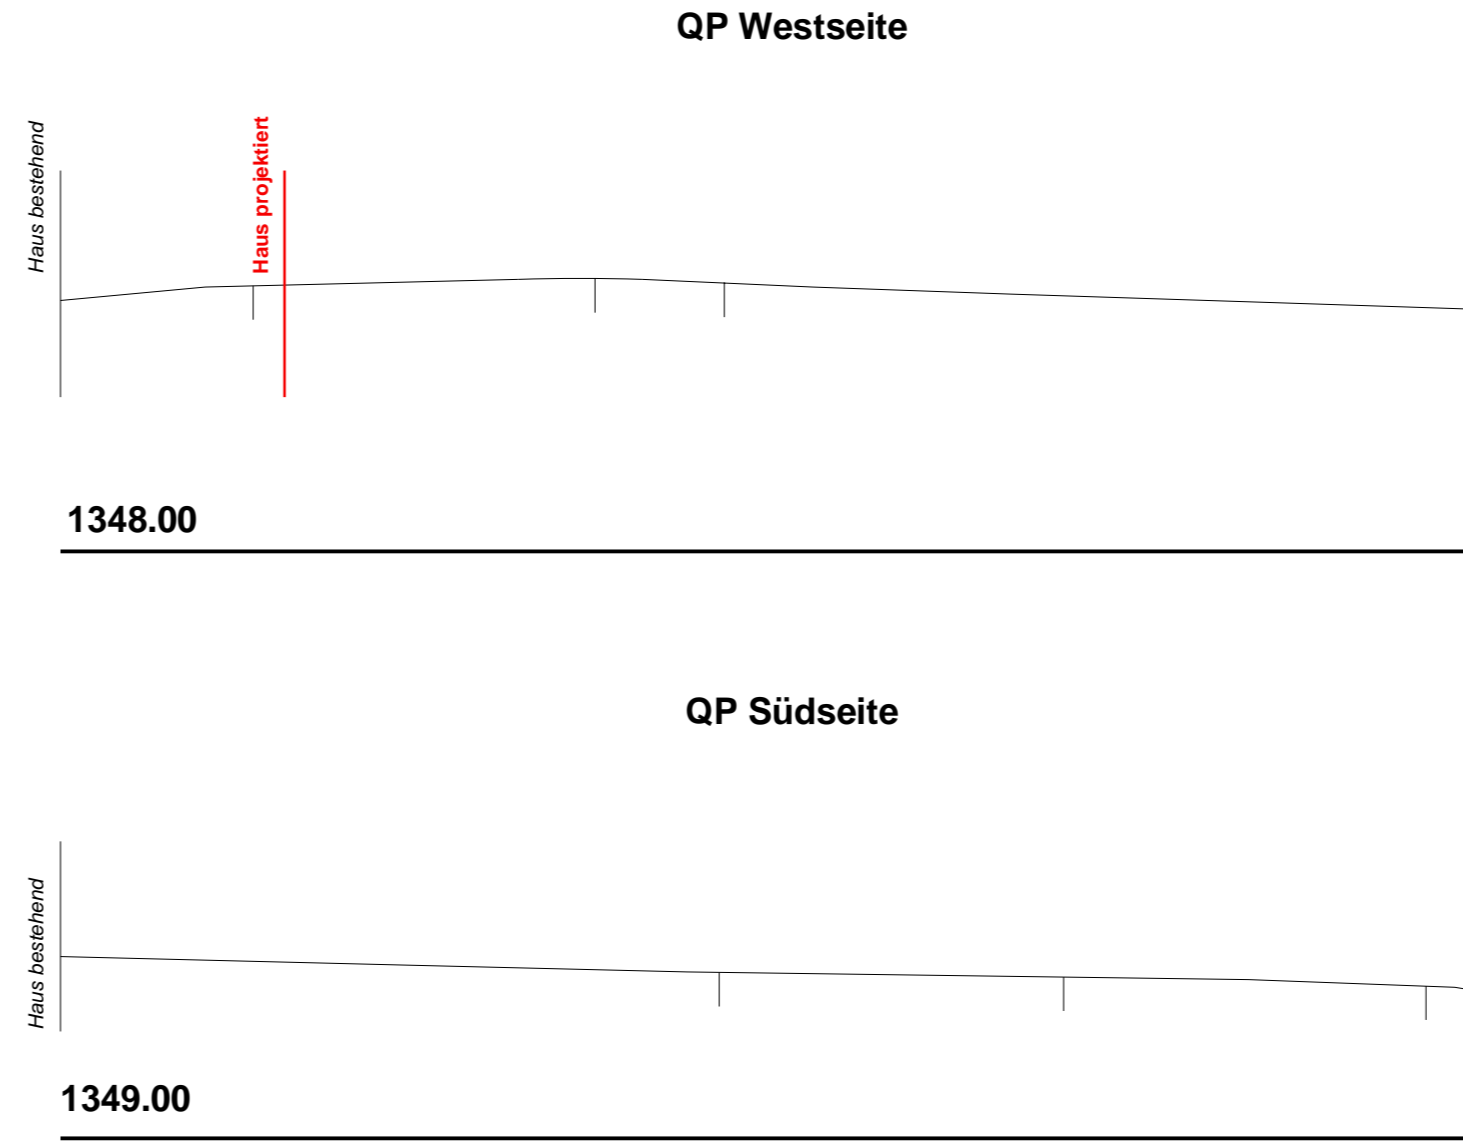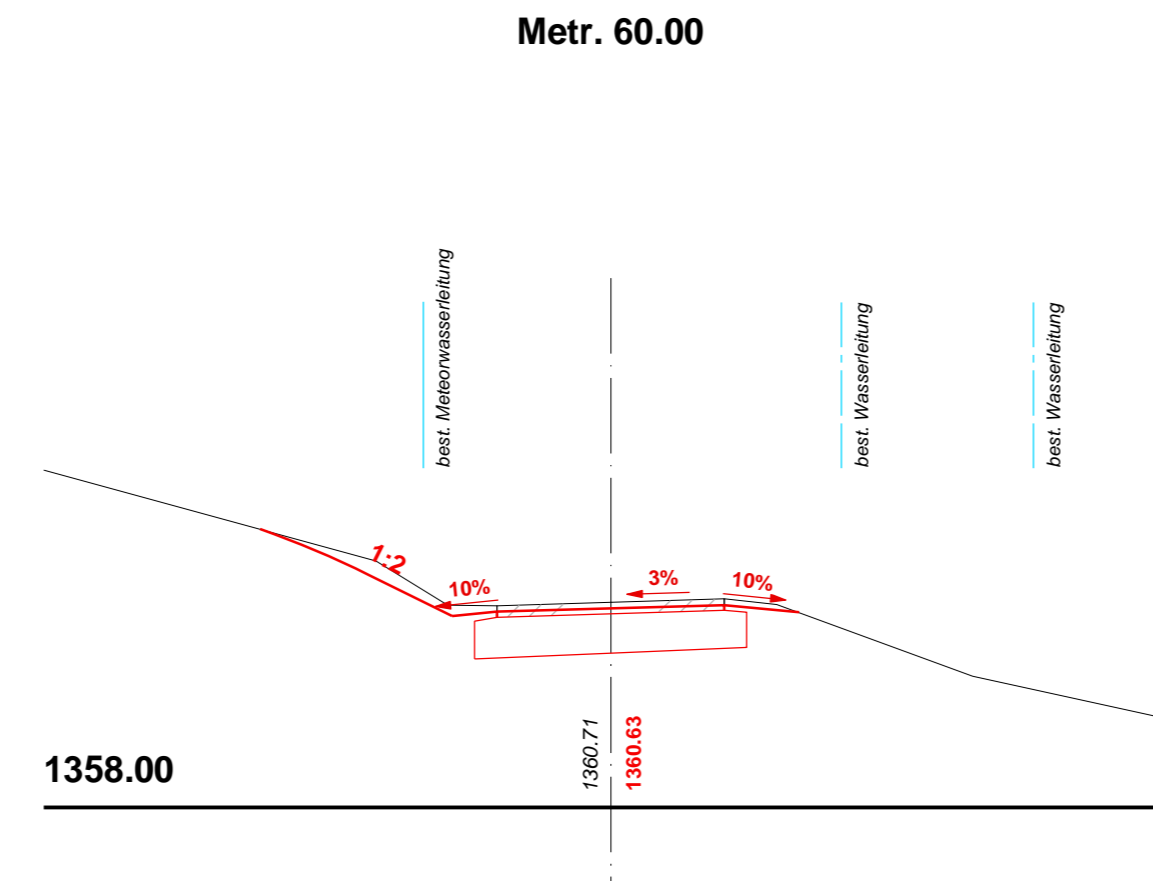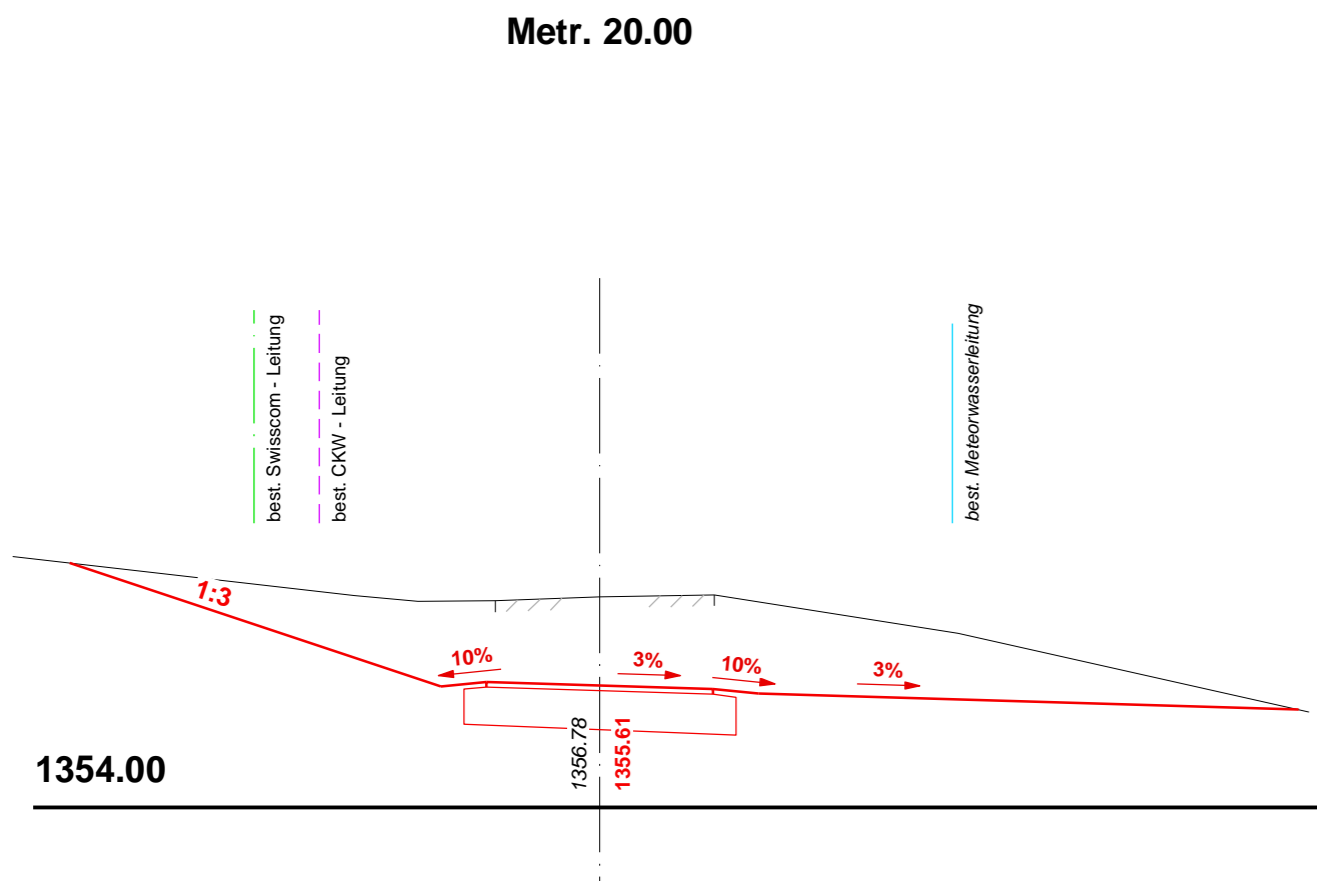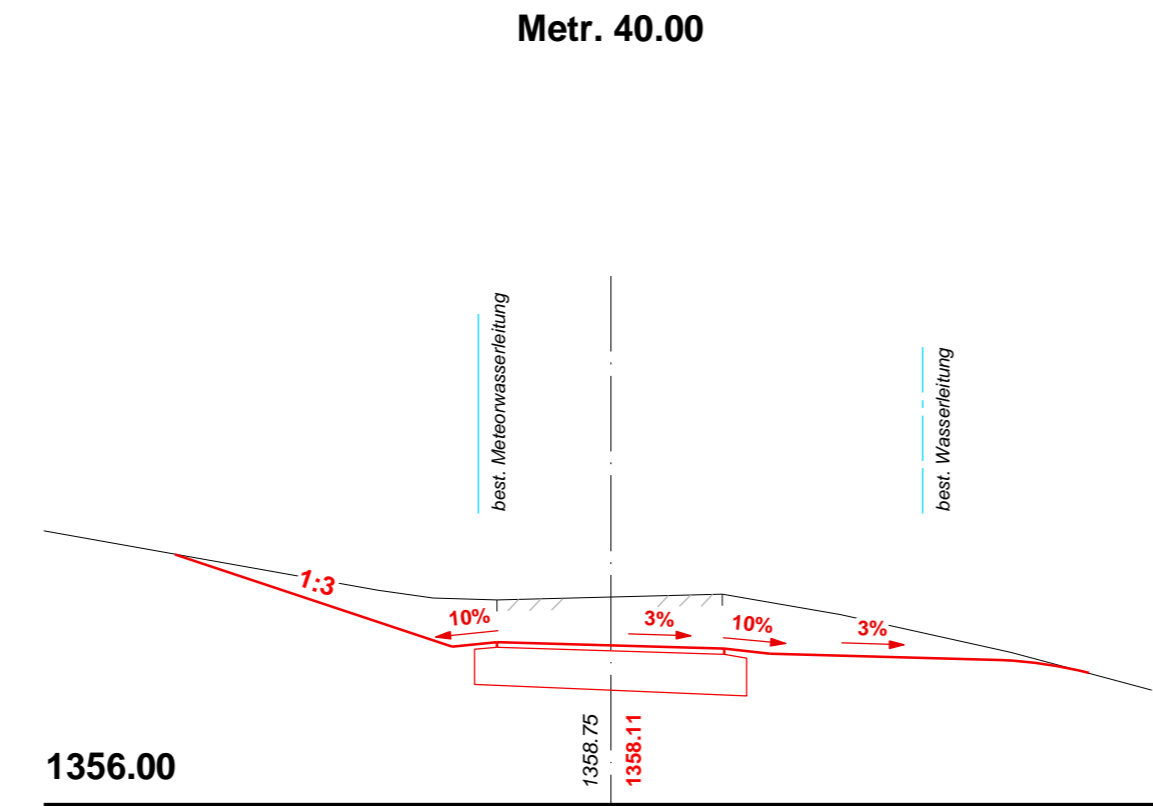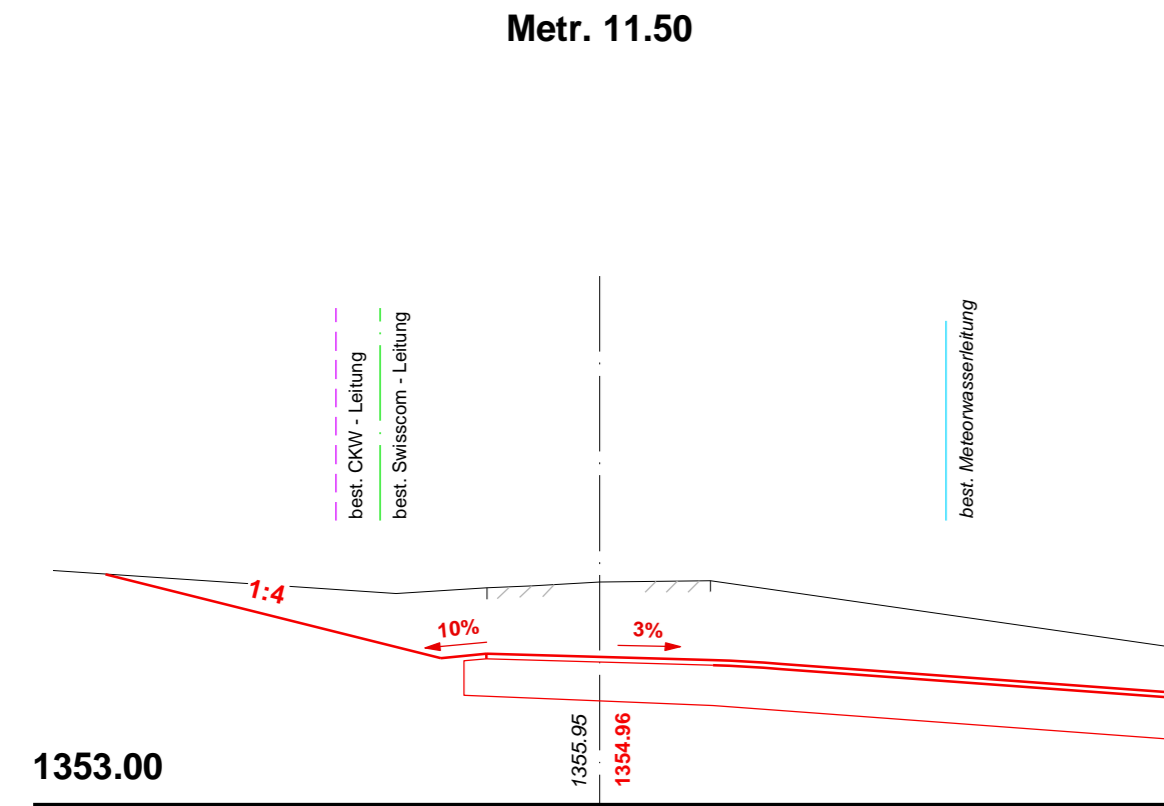

### Unterschriften

Bauherr / Grundeigentümer Parz. 1132:  
Messerli-Stiftung  
Salwidili  
6174 Sörenberg

Adrian von Segesser

Felix Howald

Grundeigentümer Parz. 1459 / 1460:  
Strassengenossenschaft Salwideli-Laubersmad  
c/o Jörg Stocker  
Widerain 4, Postfach 26  
6024 Hildisrieden

Jörg Stocker

Christoph Bucher

Planverfasser:  
J. Auchli AG  
Kirchhalde 9  
6110 Wolhusen

Josef Auchli