

- Legende**
- Orientierend**
 - Sondernutzungszone
 - Parzellengrenze Bestand
 - Parzellennummer
 - Linien Abbruch
 - Linien Bestand
 - Linien Projekt
 - Gefälle
 - Schnittlinien
 - Eingänge
 - Höhen**
 - Höhenlinien Bestand 1.0m
 - Höhenlinien Abbruch 1.0m
 - Höhenlinien neu 1.0m
 - Höhenkote Ingenieur
 - Höhenkote Architekt
 - Höhenkote projektbiert
 - Belag**
 - Asphalt befahrbar
 - Betonplatten
 - Belag versickerungsfähig
 - Grünflächen**
 - Wiese
 - Wald
 - Entwässerung**
 - Kanalisation gemäss Fachplaner
 - Entwässerung neu
 - Vegetation**
 - Baum Abbruch
 - Baum bestehend
 - Acer pseudoplatanus - Bergahorn
 - Baum neu
 - Acer pseudoplatanus - Bergahorn
 - Einheimische Sträucher neu
 - Ausstattung**
 - Holztaun Typ Meiental
 - Ortbetonmauer
 - Pollerleuchte
 - Bresenänder ungedeckt mit Bügel Typ Meiental - Zaun
 - Sitzbank neu
 - Möblierung Aussenrestaurant schematisch
 - Spieleräte neu Holz
 - Hängsicherung Blocksatz



Bauhererschaft und Grundeigentümer Parzelle 1132
 Messerli Stiftung, Salwideli, 6174 Sörenberg

Felix Howald Adrian von Segesser

Grundeigentümer Parzelle 1459/1460
 Strassengensenschaft Salwideli, Laubersmad, Flüfli

Jörg Stocker, Präsident Christoph Bucher, Kassier

Landschaftsarchitekt
 freiraumarchitektur gmbh
 Alpenquai 4, 6005 Luzern

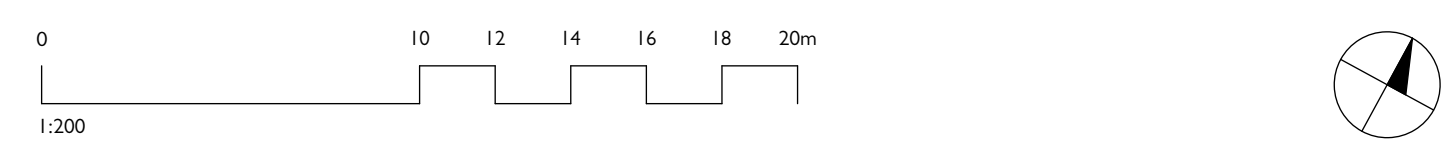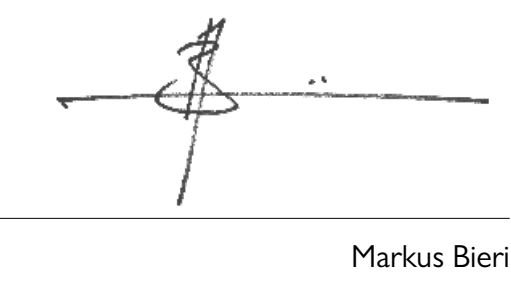

BERGGASTHAUS SALWIDELI SÖRENBERG	NR.	DATUM	ART DER ÄNDERUNG	VON
ADRESSE SALWIDELI SÖRENBERG				
AUFTRAGGEBER MESSERLI STIFTUNG	BERECKERUNGEN			
PLANNUMMER SITUATION UMGEBUNG - BAUEINGABE	PROJEKTNUMMER 927	INDEX		
freiraumarchitektur Landschaftsarchitekten BSLA SIA Alpenquai 4 CH-6005 Luzern 041 220 06 16 info@freiraumarchitektur.ch www.freiraumarchitektur.ch	DATUMNAHE 28.8.20	PLAN 1.231/0.594	927_3310_200828.vwx	
	MASSSTAB 1:200			
	GEZEICHNET ez	GEPRÜFT rmw		