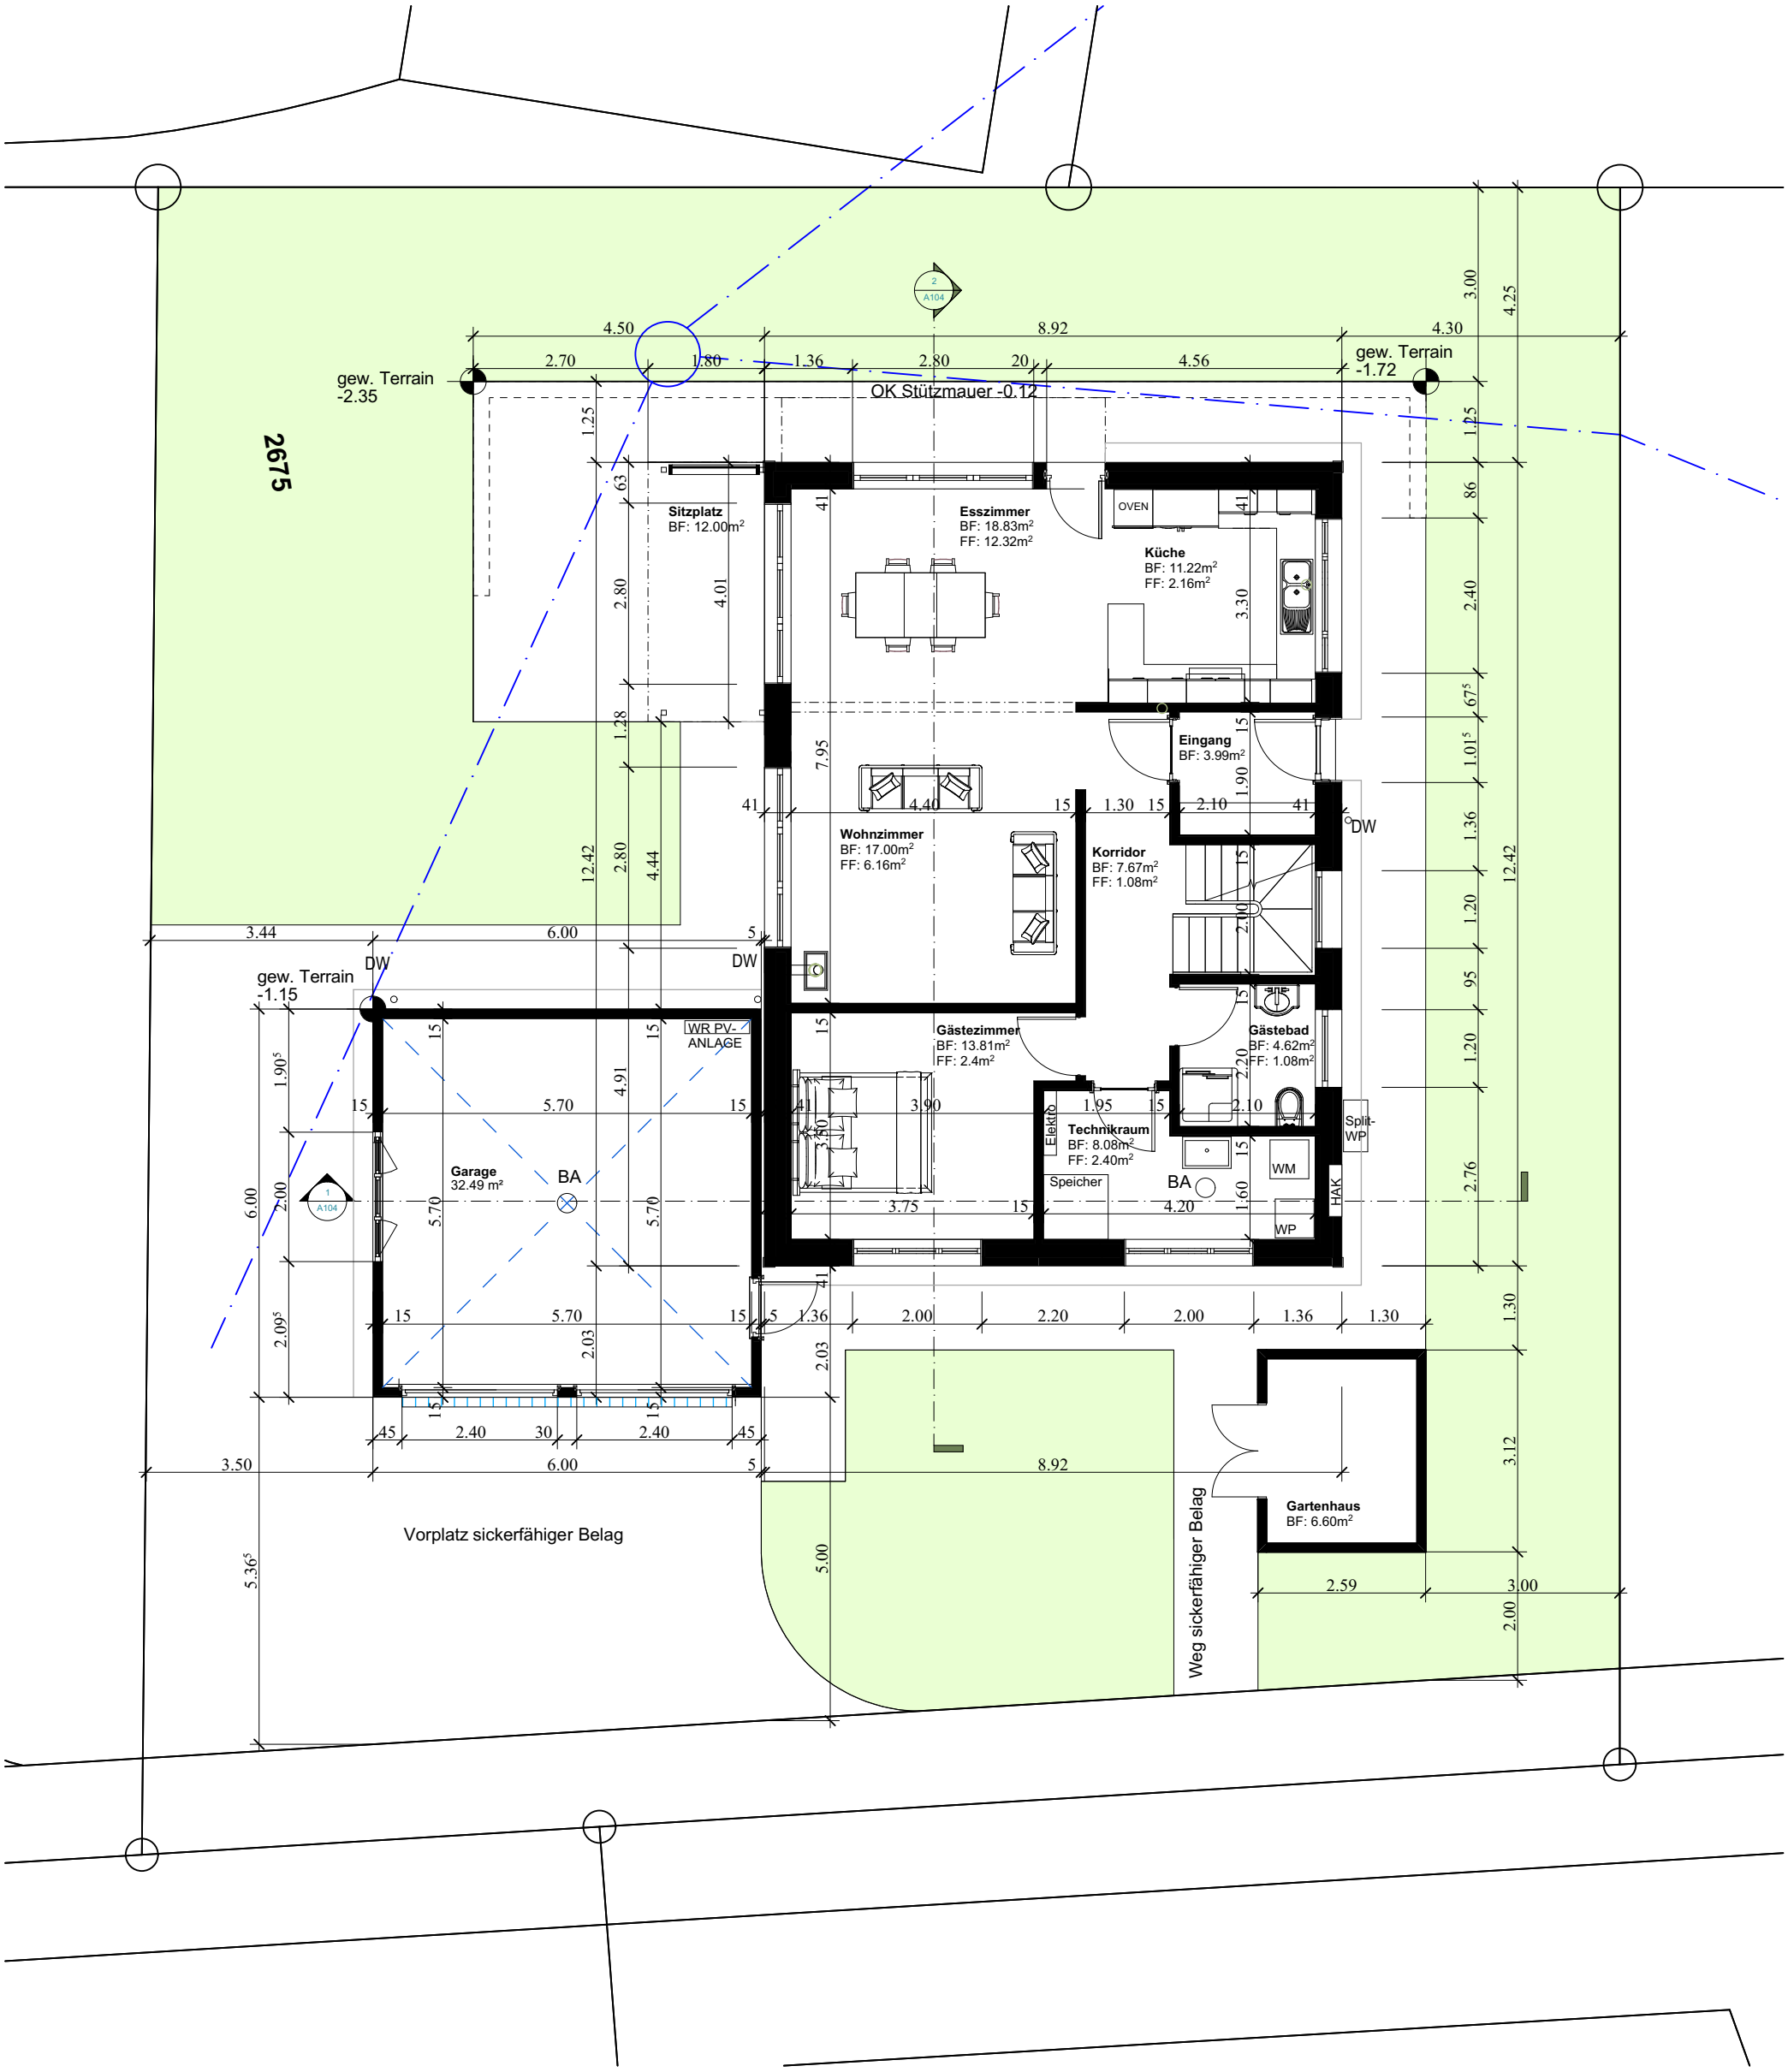

Bauherr / Grundeigentümer / Architekt

Wolfgang Pfaff, Schwandalpstrasse 10, 6173 Flühli

Baueingabe

Erdgeschoss 1:100

Objekt EFH Pfaff, Parz. 2675, Flühli
Bauherr Wolfgang Pfaff, Schwandalpstrasse 10, 6173 Flühli

Fixpunkt = PP 257 = 955.539m.ü.M / F.B. EG = ±0.00 = 954.35m.ü.M. m.ü.M.

M:\C1 Architekturleistung\Sursee\S20\S20024\09 Planung\03 ARCH\03 Baueingabe\01 Pläne\S20024_Bauprojekt.4.pln

© Copyright Leuenberger Architekten AG

S20024	002
DAT	31.03.2021
GEZ	lusc
FORM	A3
PLOT	29.03.2021
REV	...