


Nordfassade

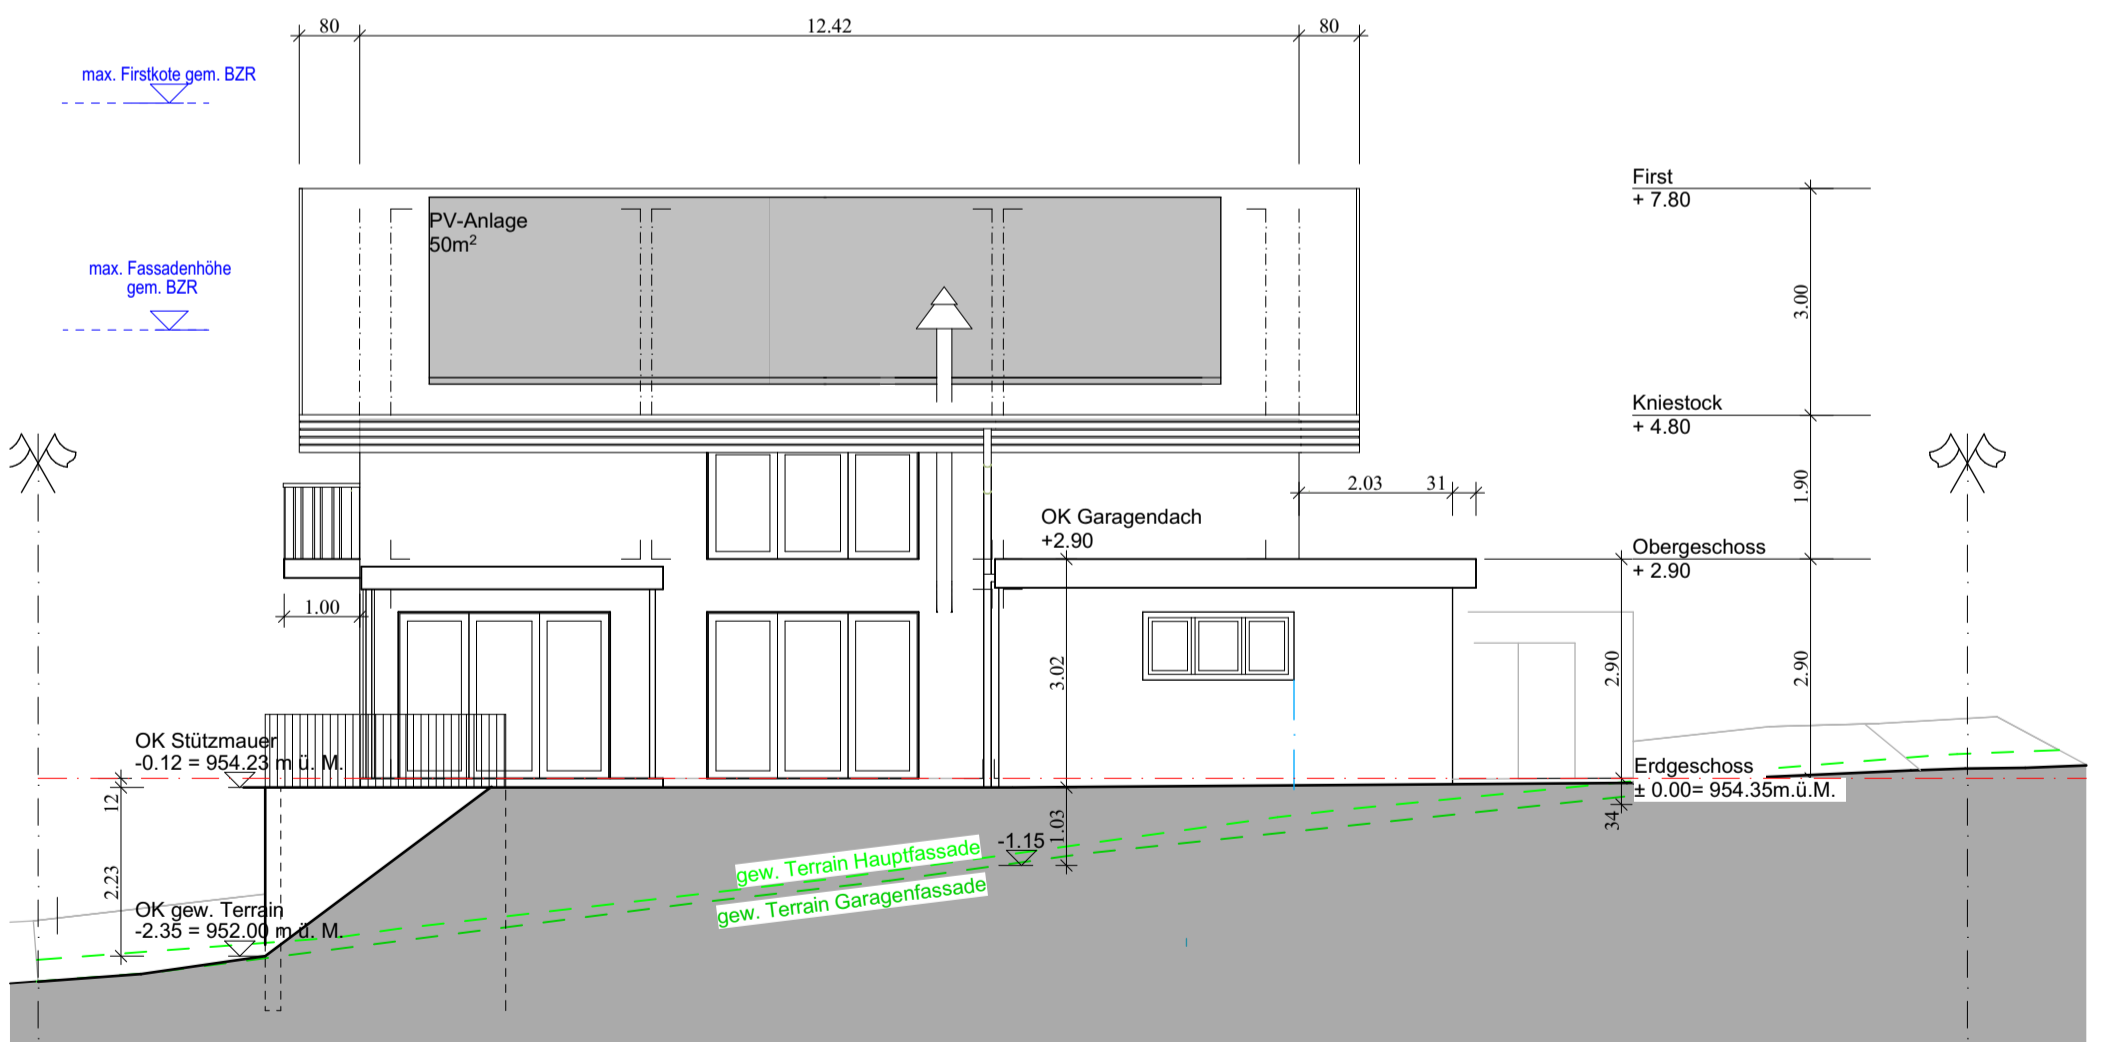

Südfassade