


# NORDOSTFASSADE MST 1:100

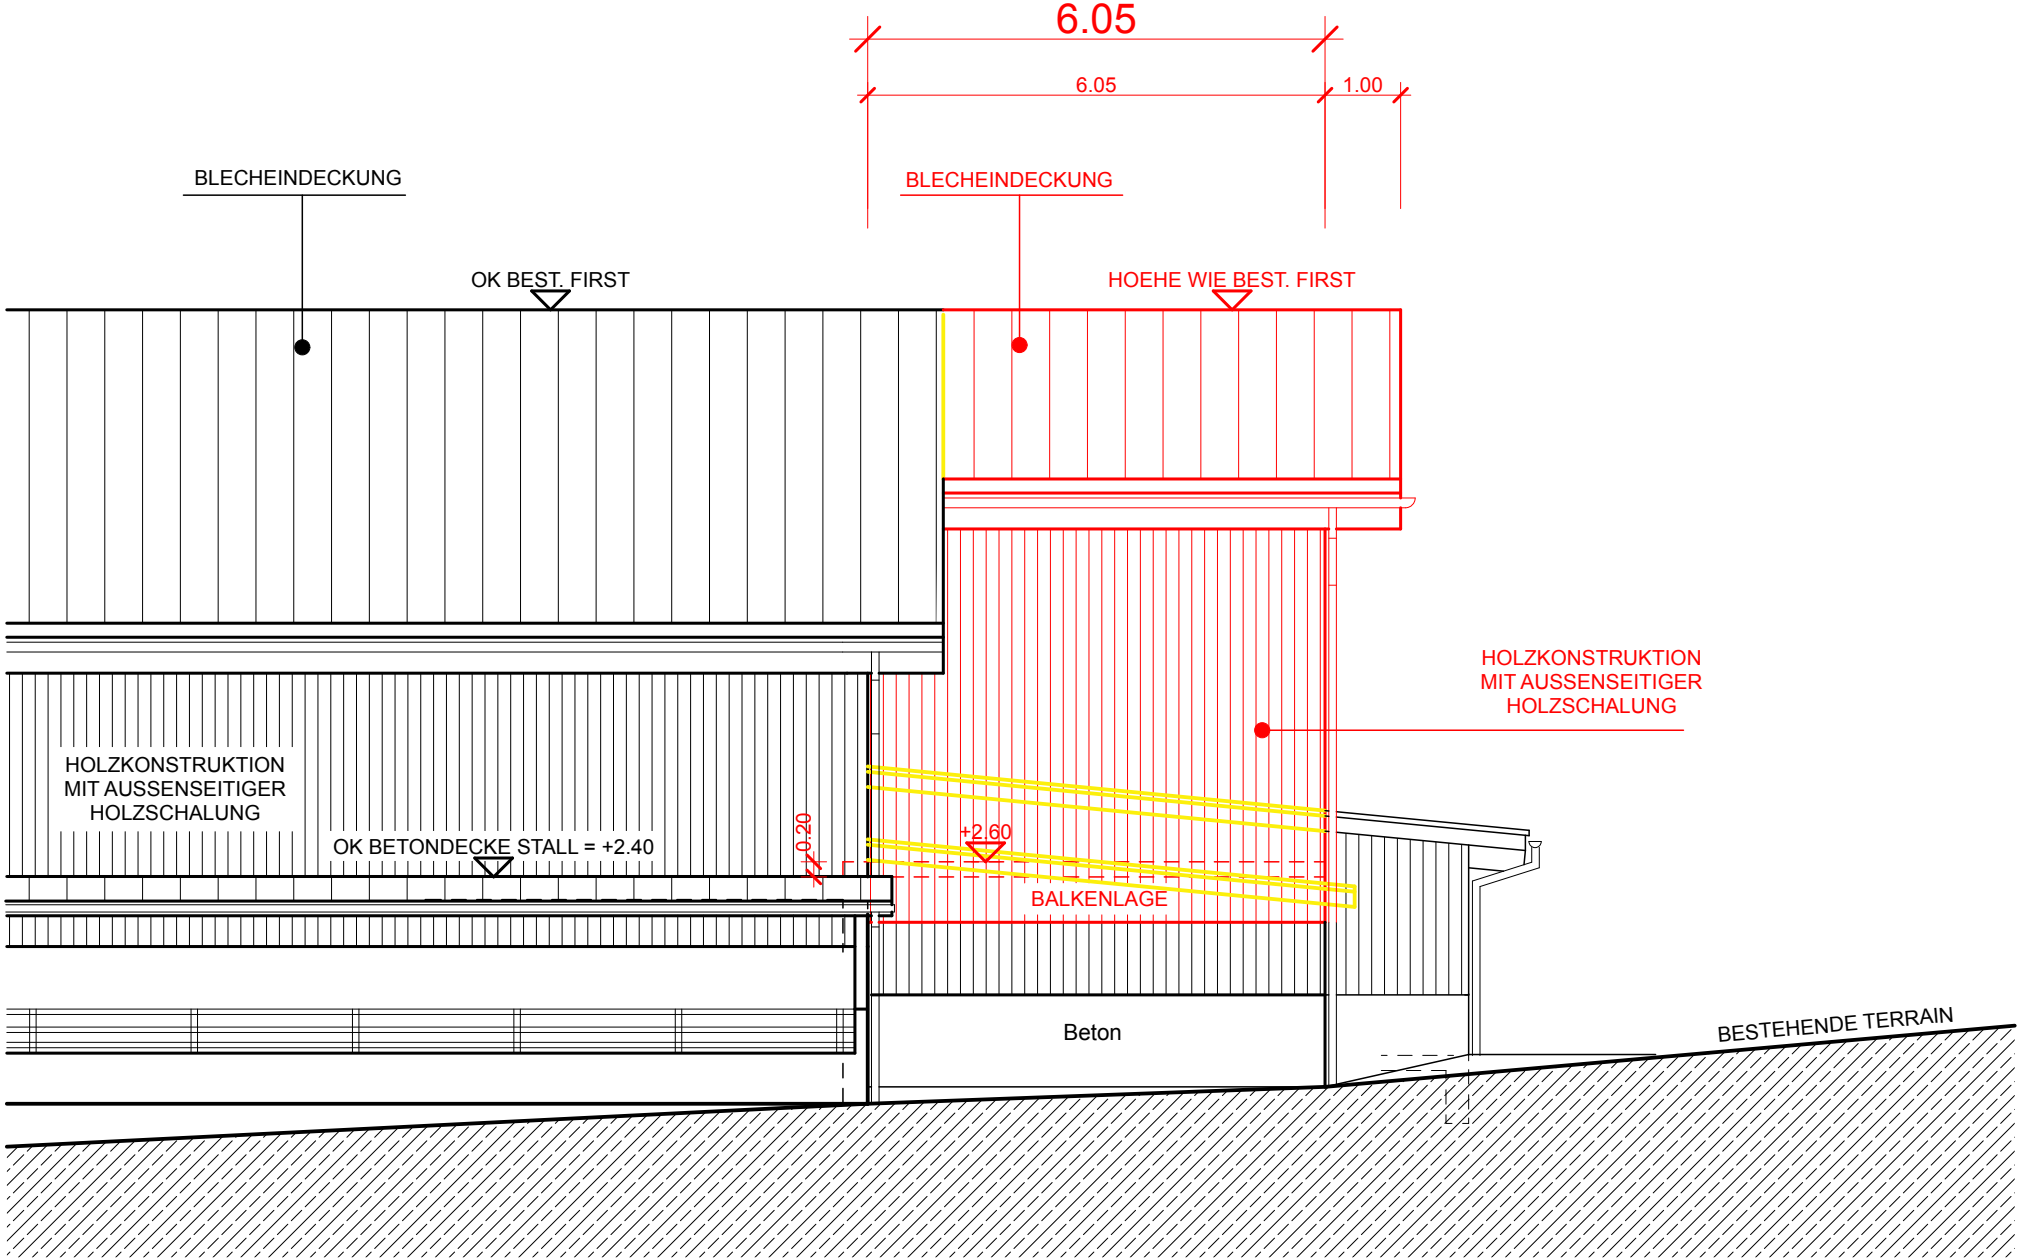

**LEGENDE**

- BESTEHEND
- ABBRUCH
- NEU

FLUEHLI, 19.02.2020  
 BAUHERRSCHAFT /GRUNDEIGENTÜMER /PLANUNG:

HANS SCHMID LANDWIRT OBERFLUEHLI 1 6173 FLUEHLI

**BAUEINGABE**

BAUVORHABEN :	ANBAU HEUBUEHNE	
	OBERFLUEHLI 1 PARZELLE 472	6173 FLÜHLI
BAUHERRSCHAFT/ GRUNDEIGENTÜMER/ PLANUNG:	HANS SCHMID LANDWIRT OBERFLUEHLI 1	6173 FLÜHLI