


# NORDWESTFASSADE MST 1:100

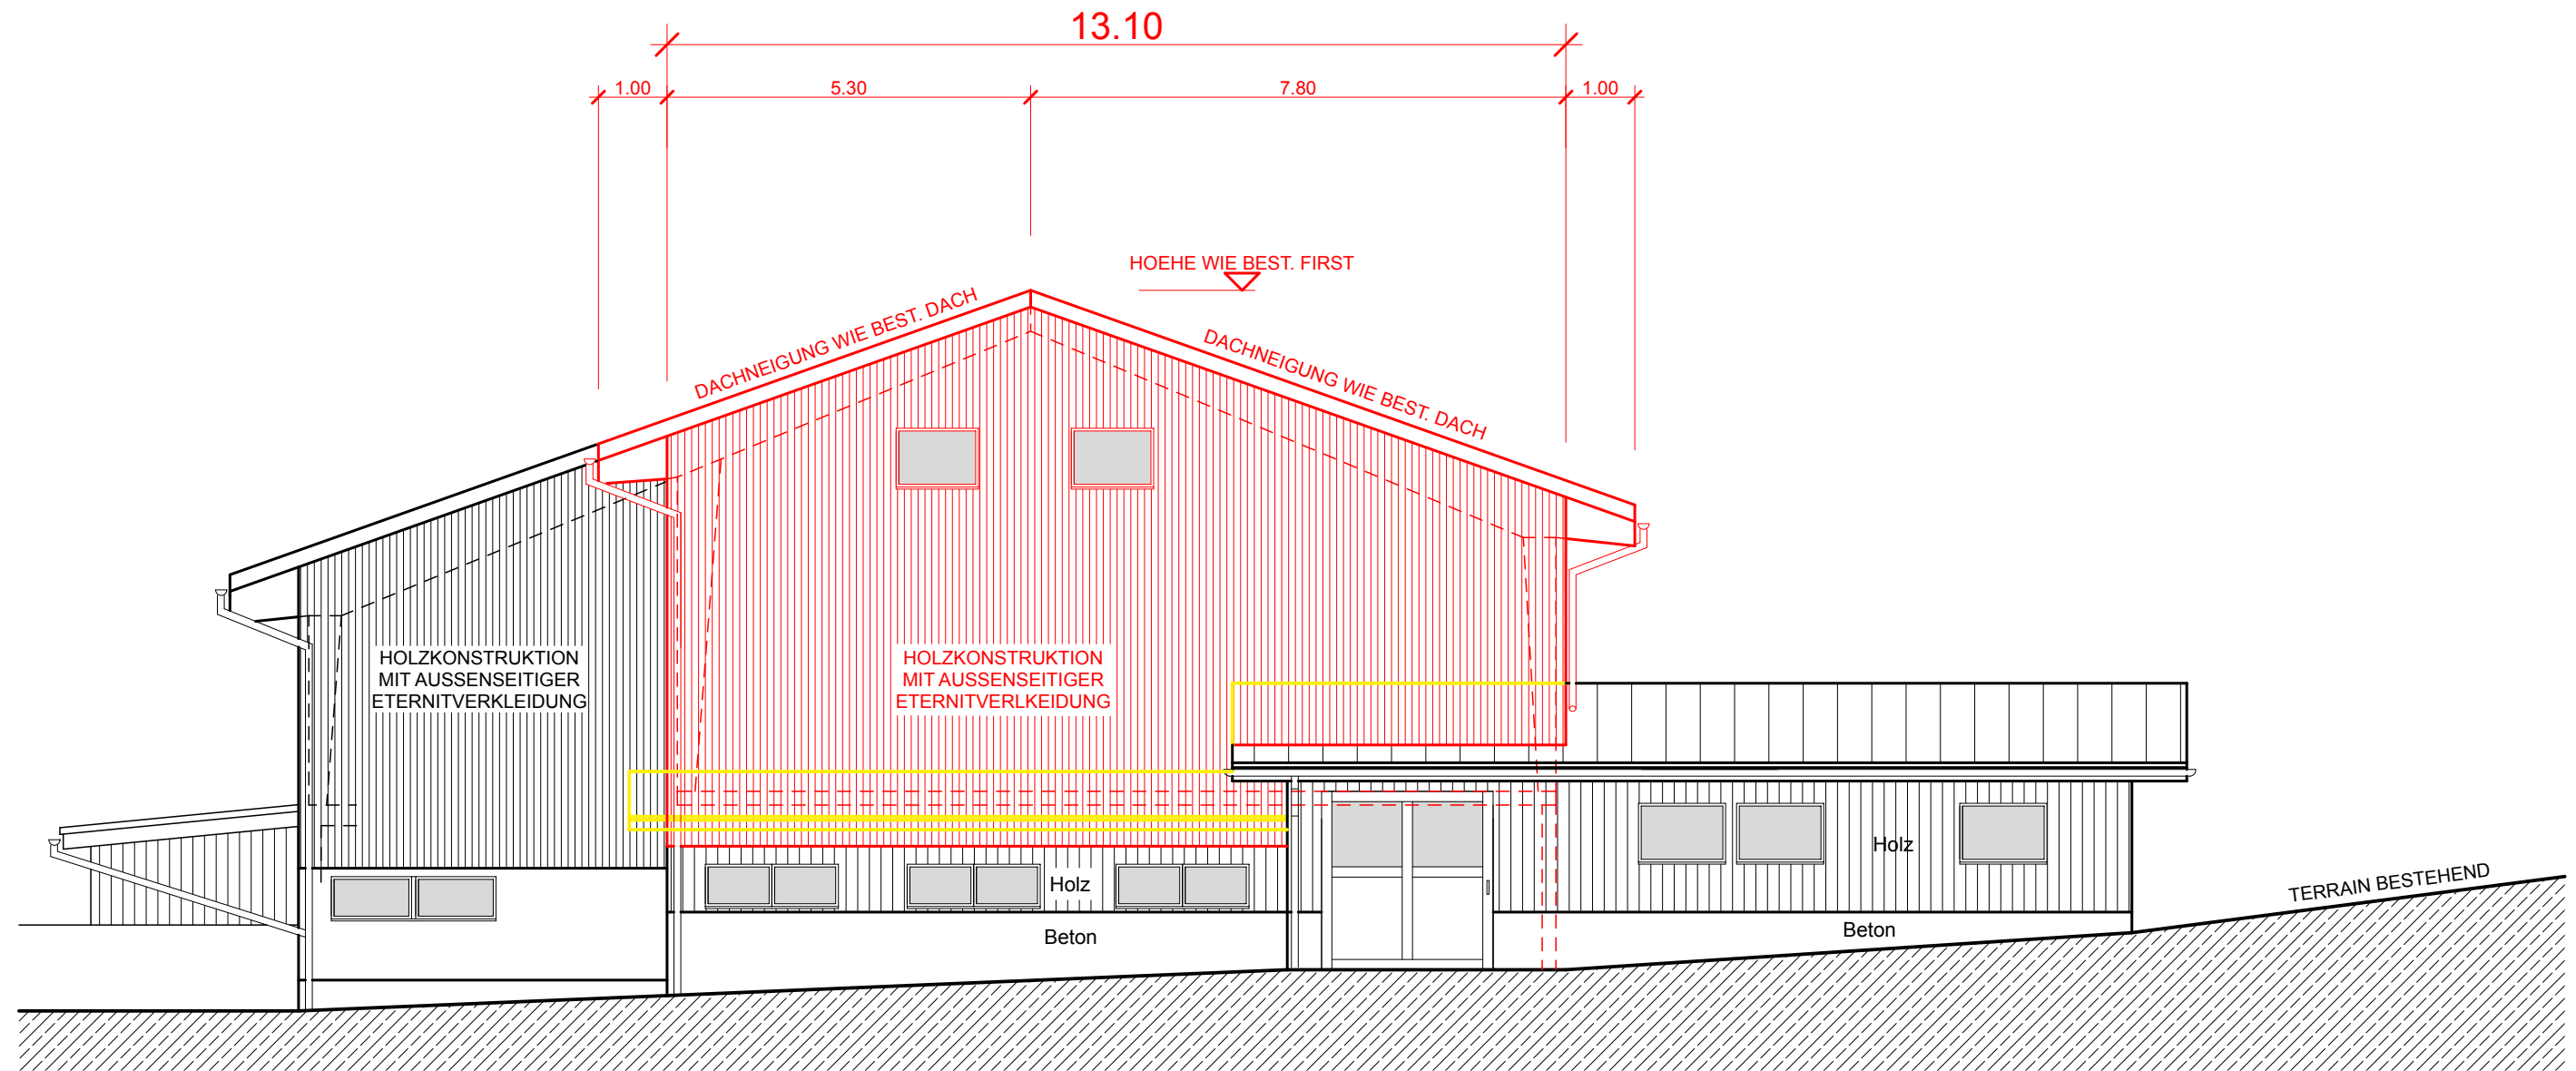

## LEGENDE

- BESTEHEND
- ABBRUCH
- NEU

FLUEHLI, 19.02.2020

BAUHERRSCHAFT /GRUNDEIGENTÜMER /PLANUNG:

HANS SCHMID LANDWIRT OBERFLUEHLI 1

6173 FLUEHLI

## BAUEINGABE

BAUVORHABEN : ANBAU HEUBUEHNE  
 OBERFLUEHLI 1 PARZELLE 472 6173 FLÜHLI

BAUHERRSCHAFT/  
 GRUNDEIGENTÜMER/  
 PLANUNG: HANS SCHMID LANDWIRT  
 OBERFLUEHLI 1 6173 FLÜHLI