


QUERSCHNITT A-A MST 1:100

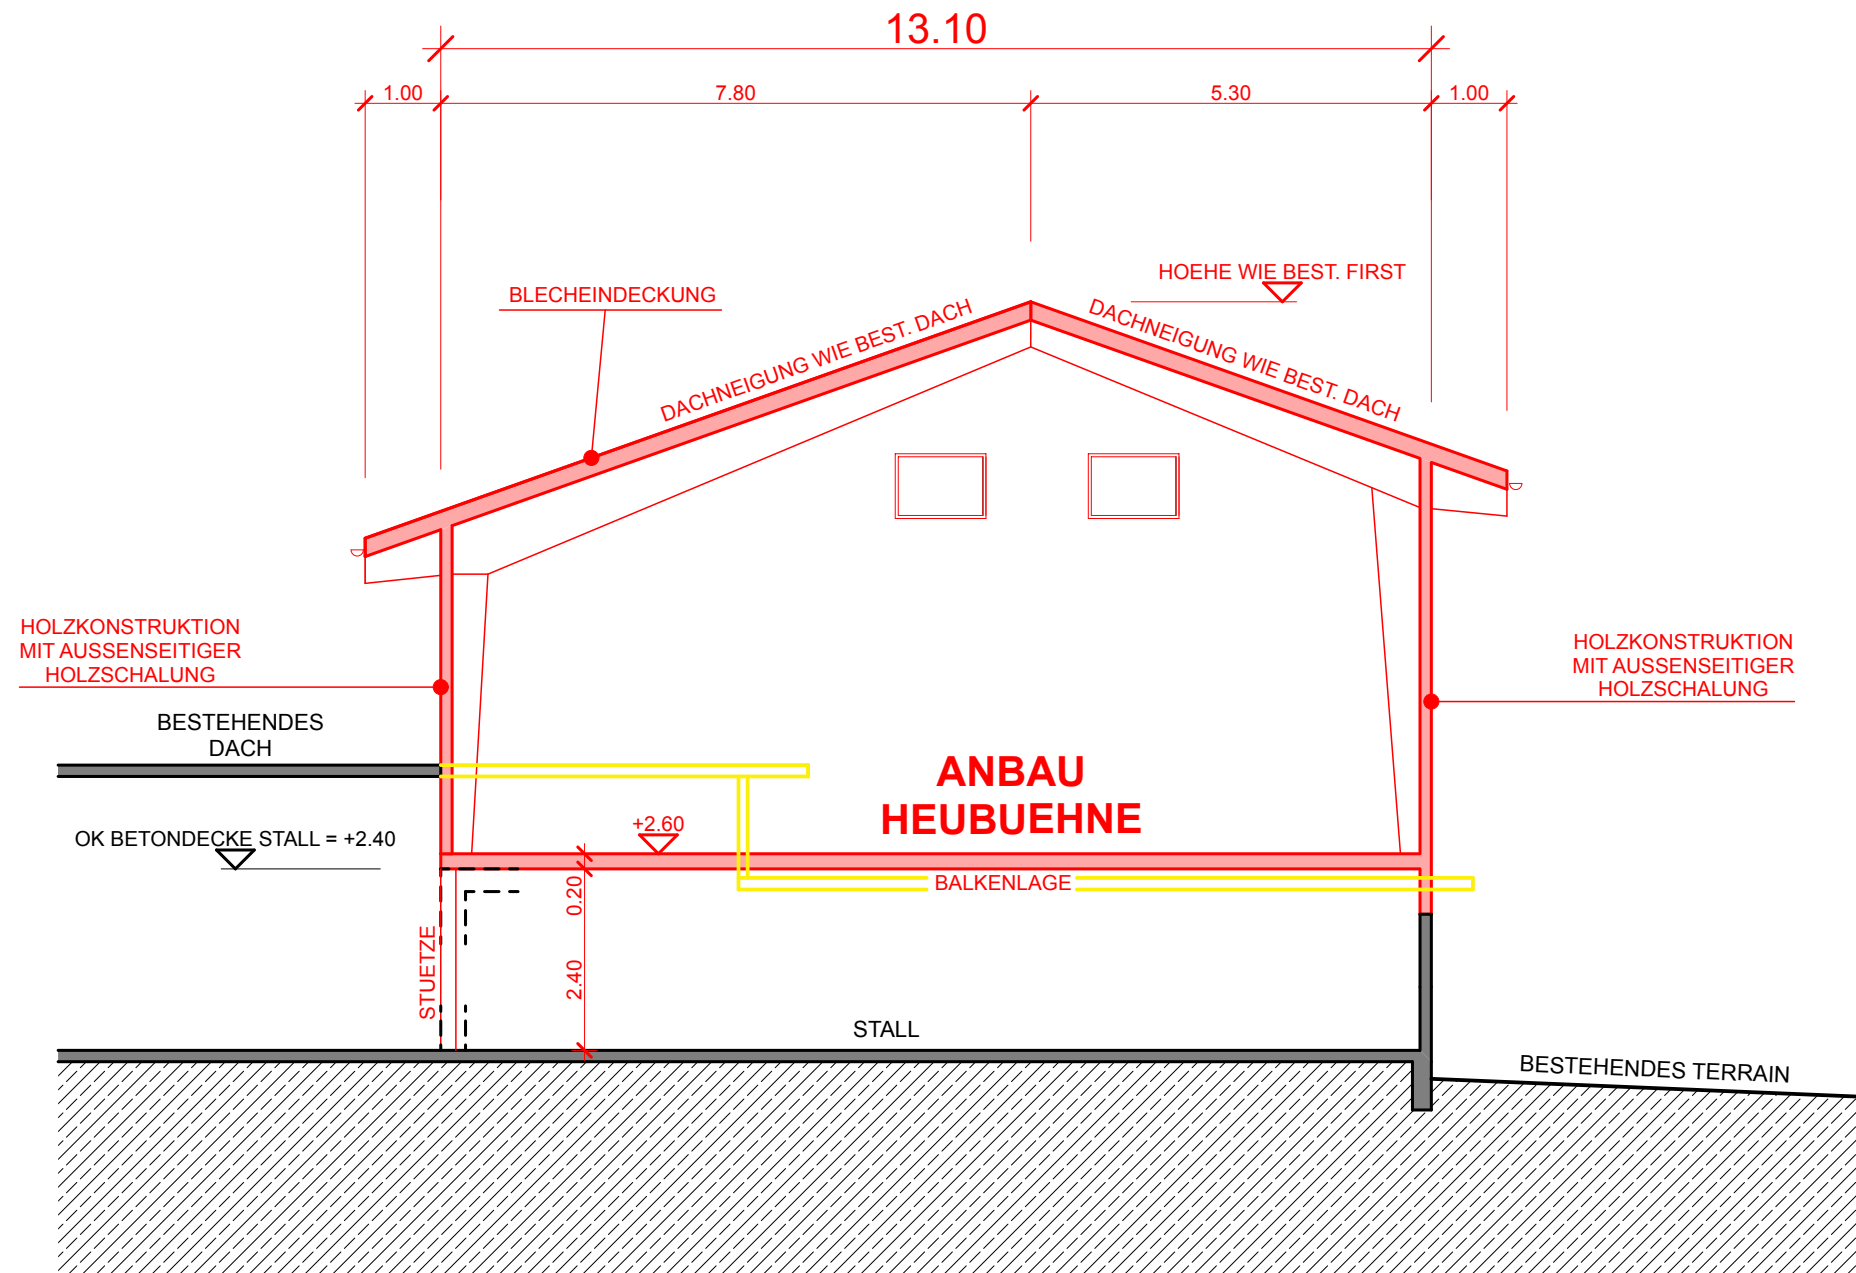

LEGENDE

- BESTEHEND
- ABBRUCH
- NEU

FLUEHLI, 19.02.2020

BAUHERRSCHAFT /GRUNDEIGENTÜMER /PLANUNG:

HANS SCHMID LANDWIRT OBERFLUEHLI 1

6173 FLUEHLI

BAUEINGABE

BAUVORHABEN : ANBAU HEUBUEHNE
OBERFLUEHLI 1 PARZELLE 472 6173 FLÜHLI

BAUHERRSCHAFT/
GRUNDEIGENTÜMER/
PLANUNG: HANS SCHMID LANDWIRT
OBERFLUEHLI 1 6173 FLÜHLI