

BAUVORHABEN : ANBAU HEUBUEHNE OBERFLUEHLI 1 PARZELLE 472

6173 FLUEHLI

BAUHERRSCHAFT/

GRUNDEIGENTÜMER/

PLANUNG: HANS SCHMID LANDWIRT OBERFLUEHLI 1


6173 FLUEHLI

# BAUEINGABE

FLUEHLI, 19. FEBRUAR 2020


BAUHERRSCHAFT / GRUNDEIGENTÜMER / PLANUNG: HANS SCHMID LANDWIRT OBERFLUEHLI 1 6173 FLUEHLI

© 36042846

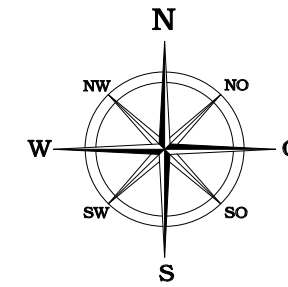

## SITUATION MST 1:500

472

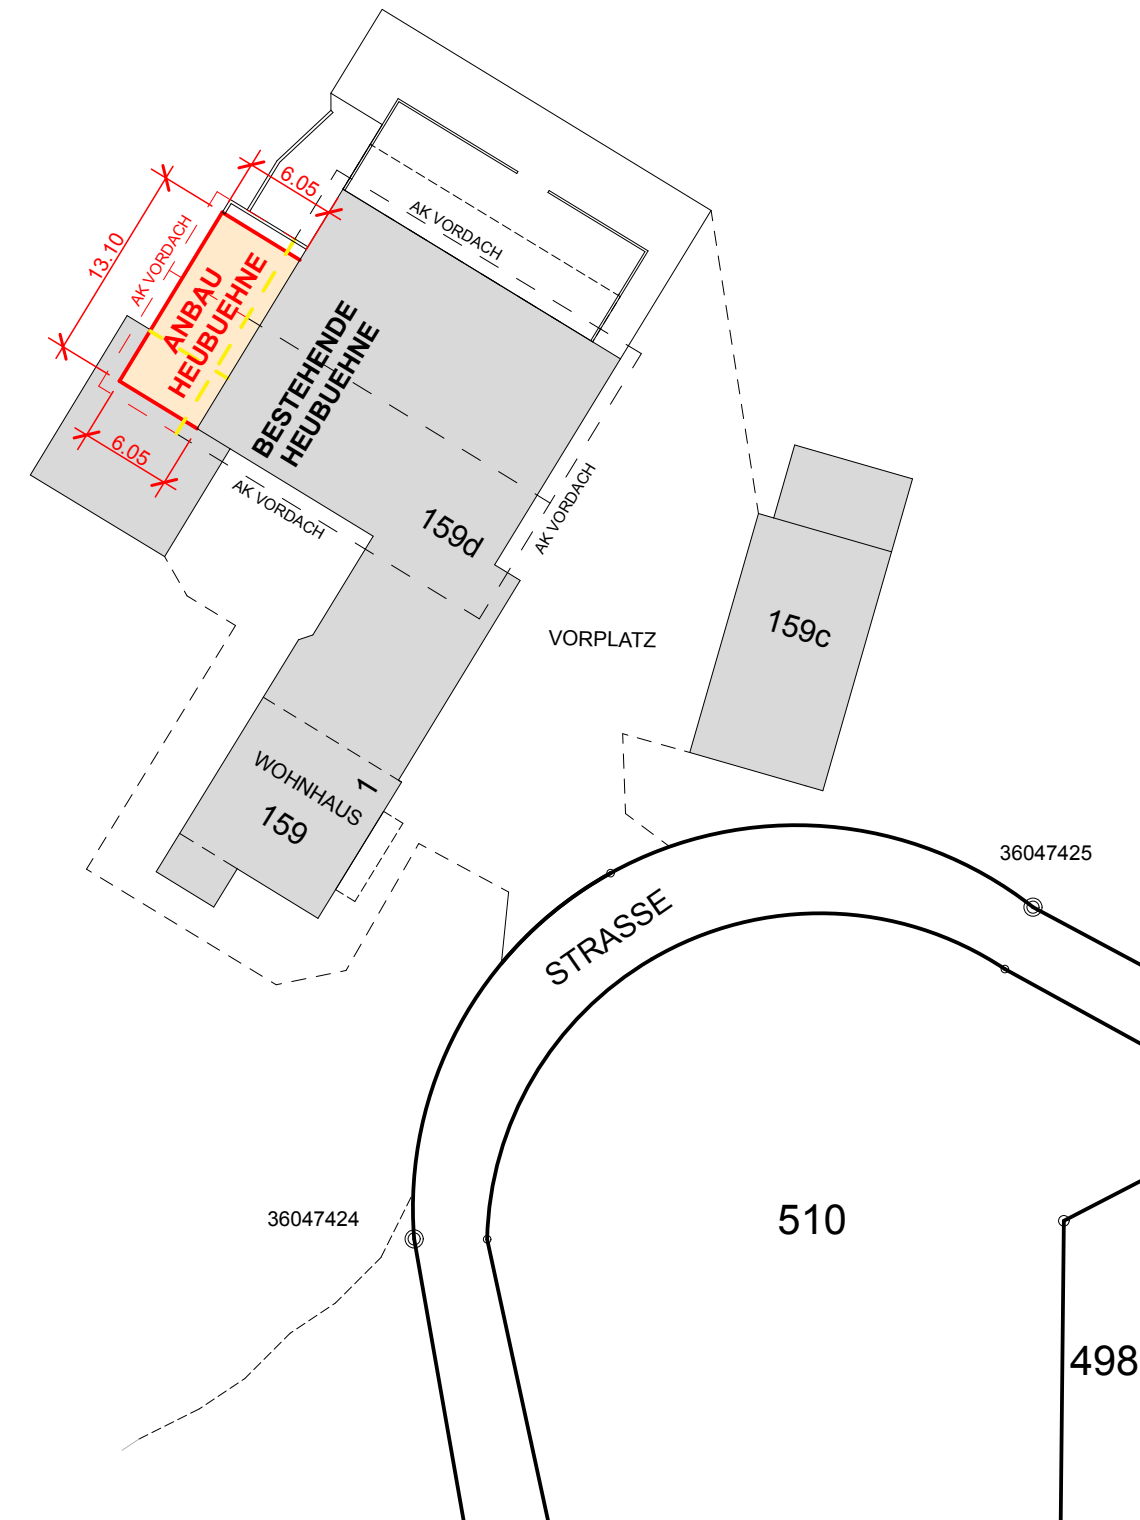

508

### LEGENDE

- BESTEHEND
- ABBRUCH
- NEU

SITUATION ERSTELLT AUS DEN DATEN DER AMTLICHEN VERMESSUNG