

Anbau + Umbau Ferienhaus

Parzelle 2681; Geb.-Vers.-Nr. 1277
Wagliseiboden 40, 6174 Sörenberg

Grundriss Erdgeschoss mit Anbau


Mst. 1:50

Lärchenweg 1
6173 Fühli / LU
Tel.: 041/488 23 11
Fax: 041/488 23 12
Mail: felderthomas@bluewin.ch

17.07.2020
07.08.2020
17.09.2020

- Bestehend
- Neu
- Abbruch

neue Wohnfläche im EG: **86.55 m²**
+ Zimmer im DG: **15.10 m²**
Total neue Wohnfläche: **101.65 m²**

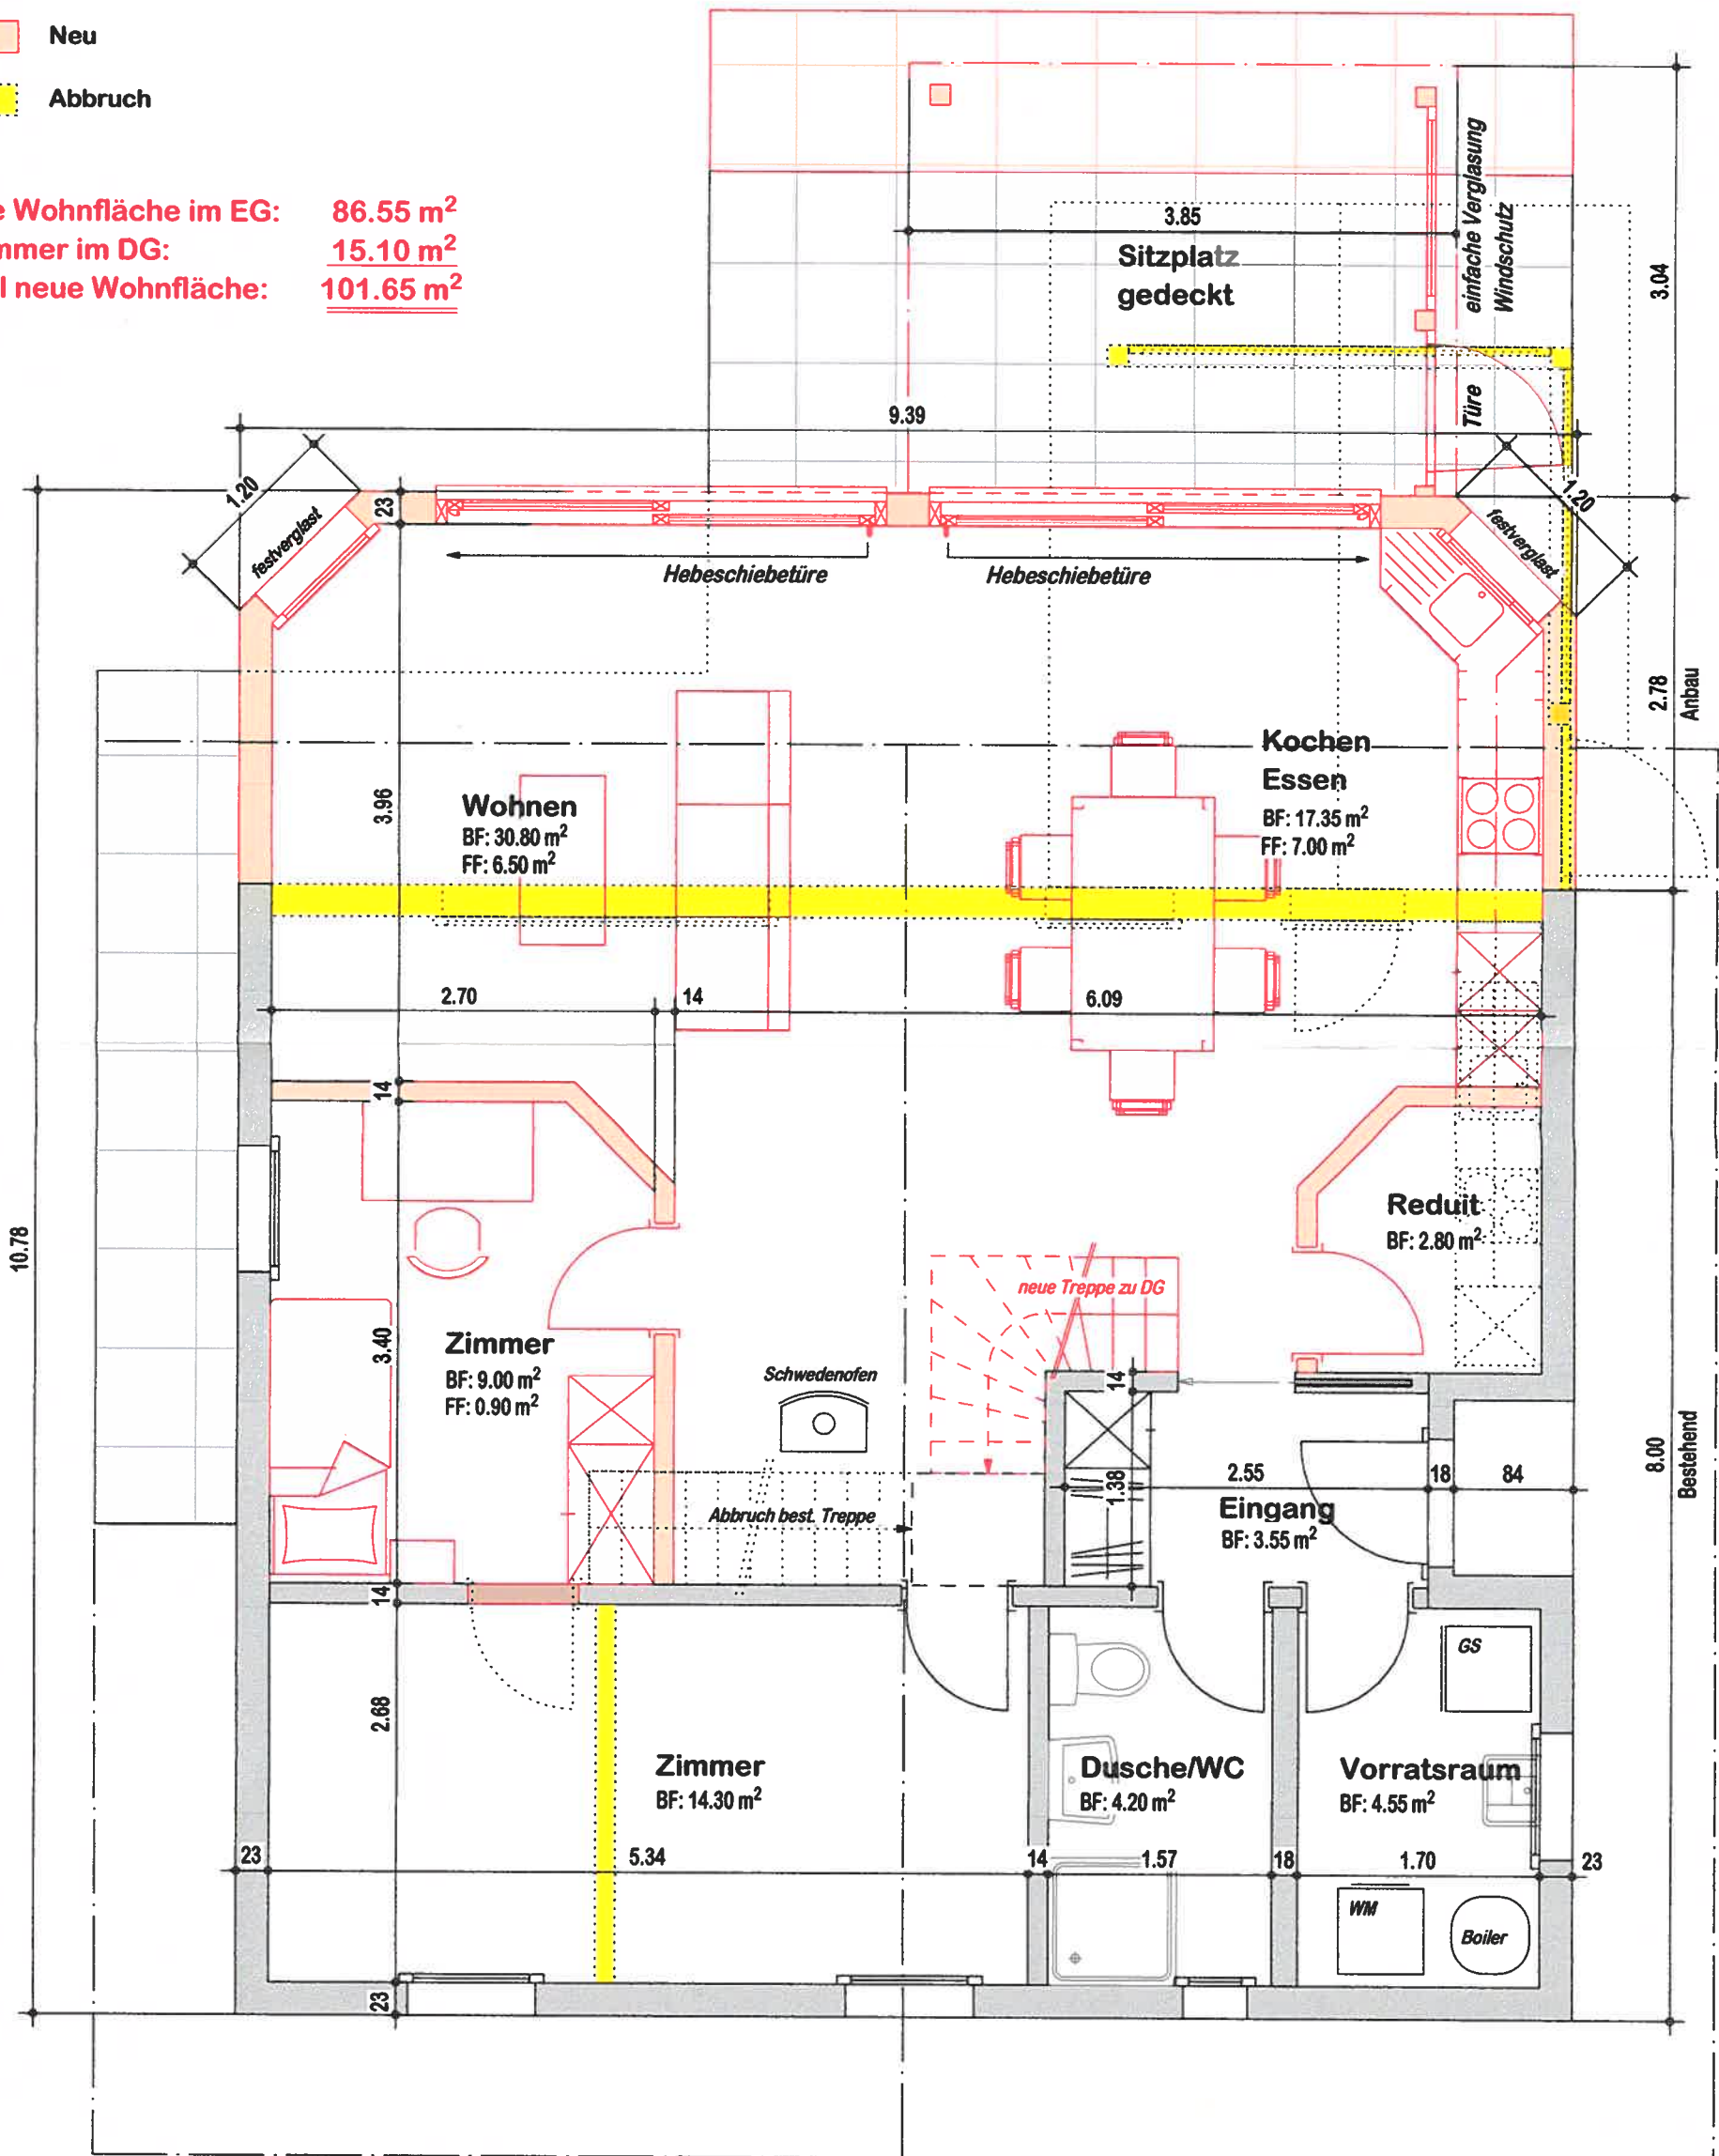

Die Bauherrschaft
und Grundeigentümer:

C. Schüpbach

Der Planverfasser:

T. Felder

