

Anbau + Umbau Ferienhaus


Parzelle 2681; Geb.-Vers.-Nr. 1277

Wagliseiboden 40, 6174 Sörenberg

Lärchenweg 1
6173 Flühli / LU
Tel.: 041/488 23 11
Fax: 041/488 23 12
Mail: felderthomas@bluewin.ch

15.09.2020

-  Bestehend
-  Neu
-  Abbruch

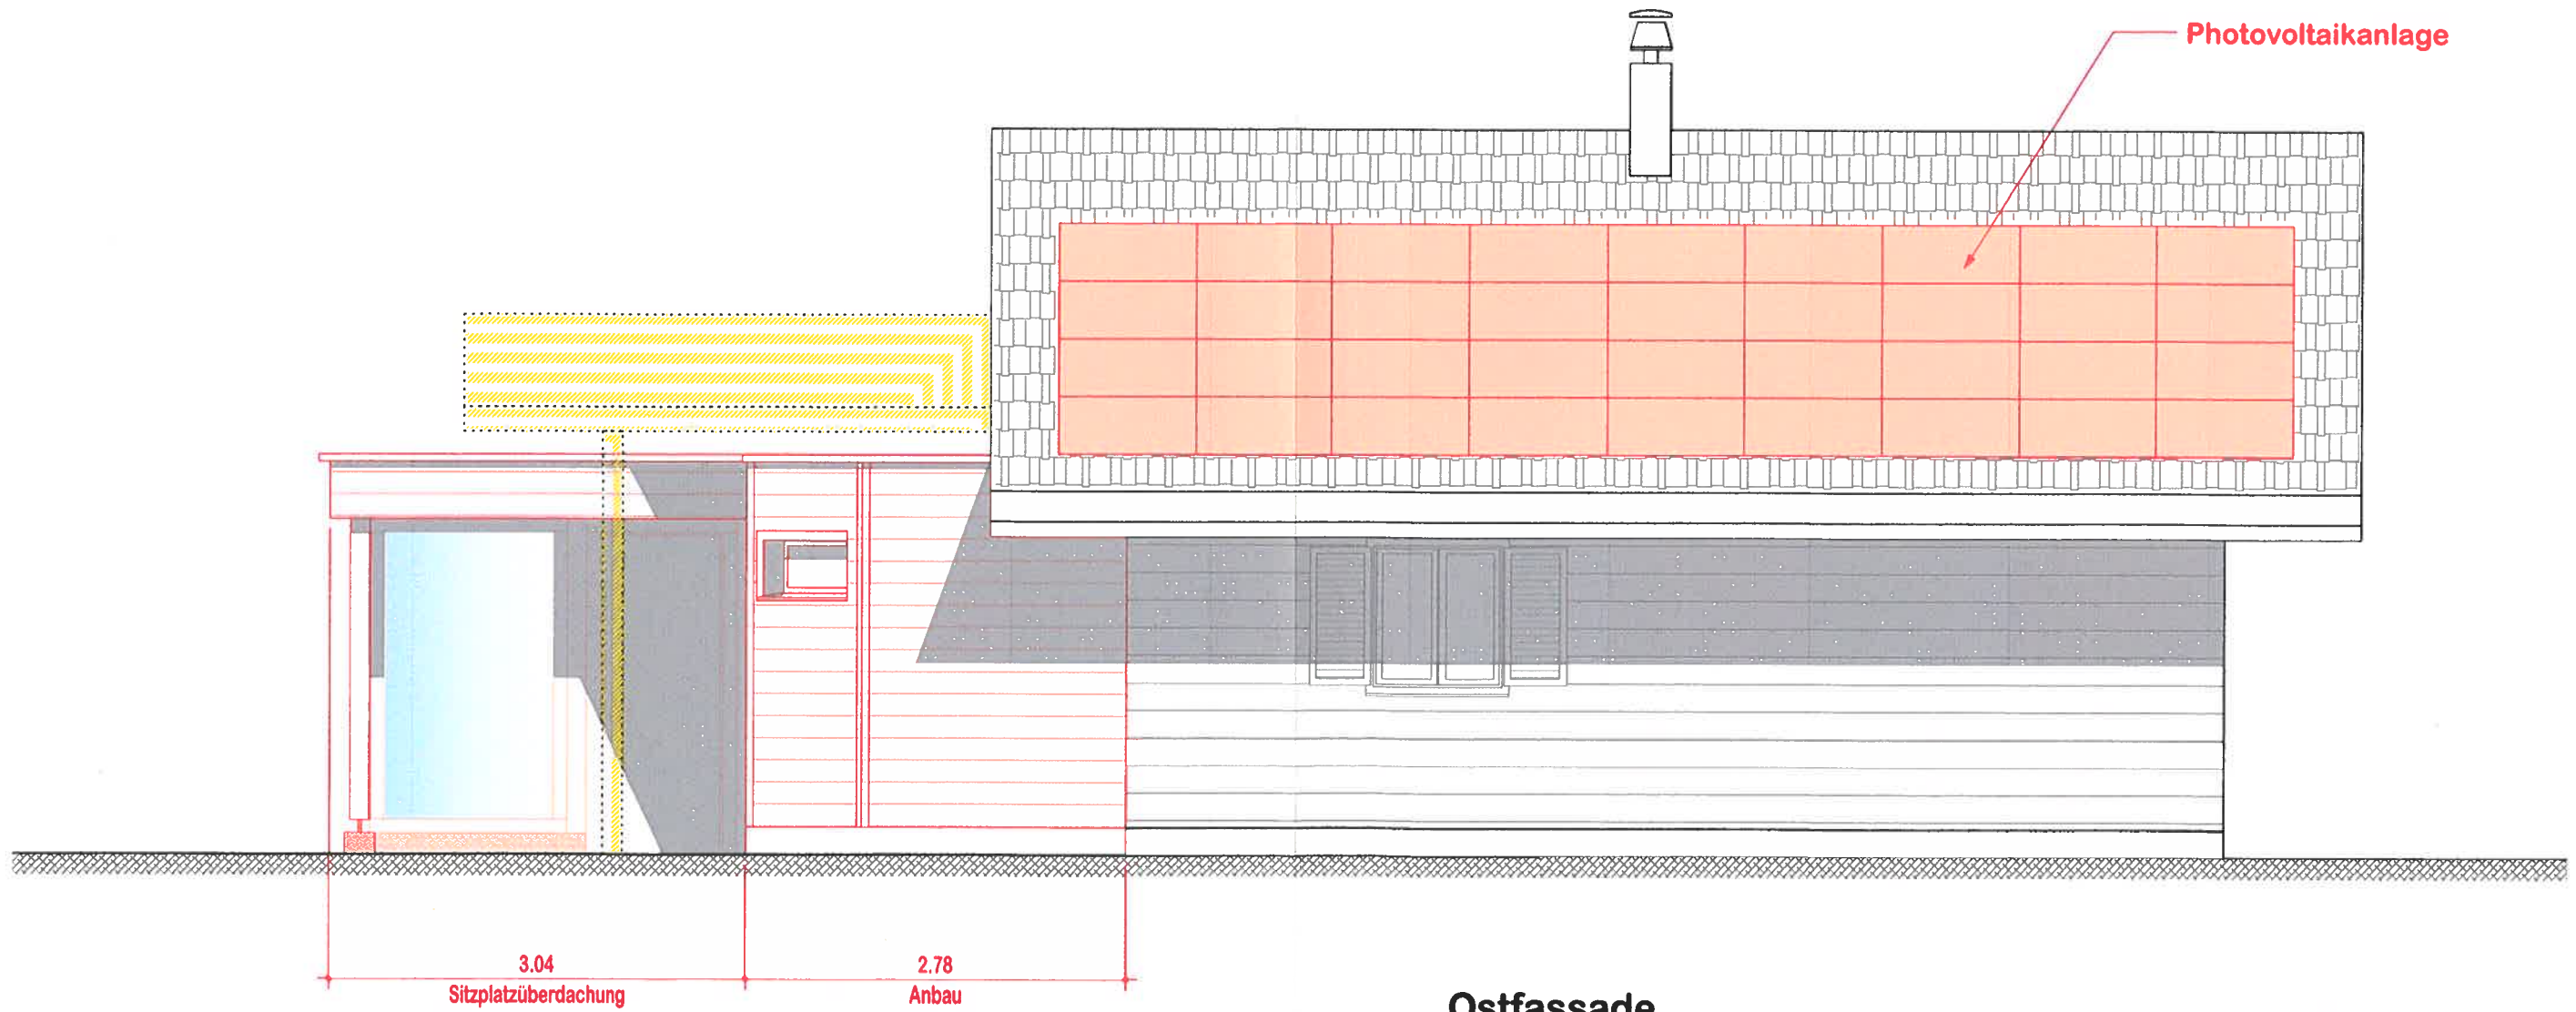

Ostfassade

Mst. 1:50

Die Bauherrschaft
und Grundeigentümer:

Der Planverfasser:

