

Christoph Schüpbach, Oberhäusern 35e, 3124 Belpberg

# Anbau + Umbau Ferienhaus




Parzelle 2681; Geb.-Vers.-Nr. 1277

Wagliseiboden 40, 6174 Sörenberg


Thomas Felder  
Das Planungsbüro in Ihrer Region

Lärchenweg 1  
6173 Rüti / LU  
Tel.: 041/488 23 11  
Fax: 041/488 23 12  
Mail: felderthomas@bluewin.ch

15.09.2020

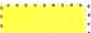-  Bestehend
-  Neu
-  Abbruch

Abbruch best.  
Sitzplatzüberdachung

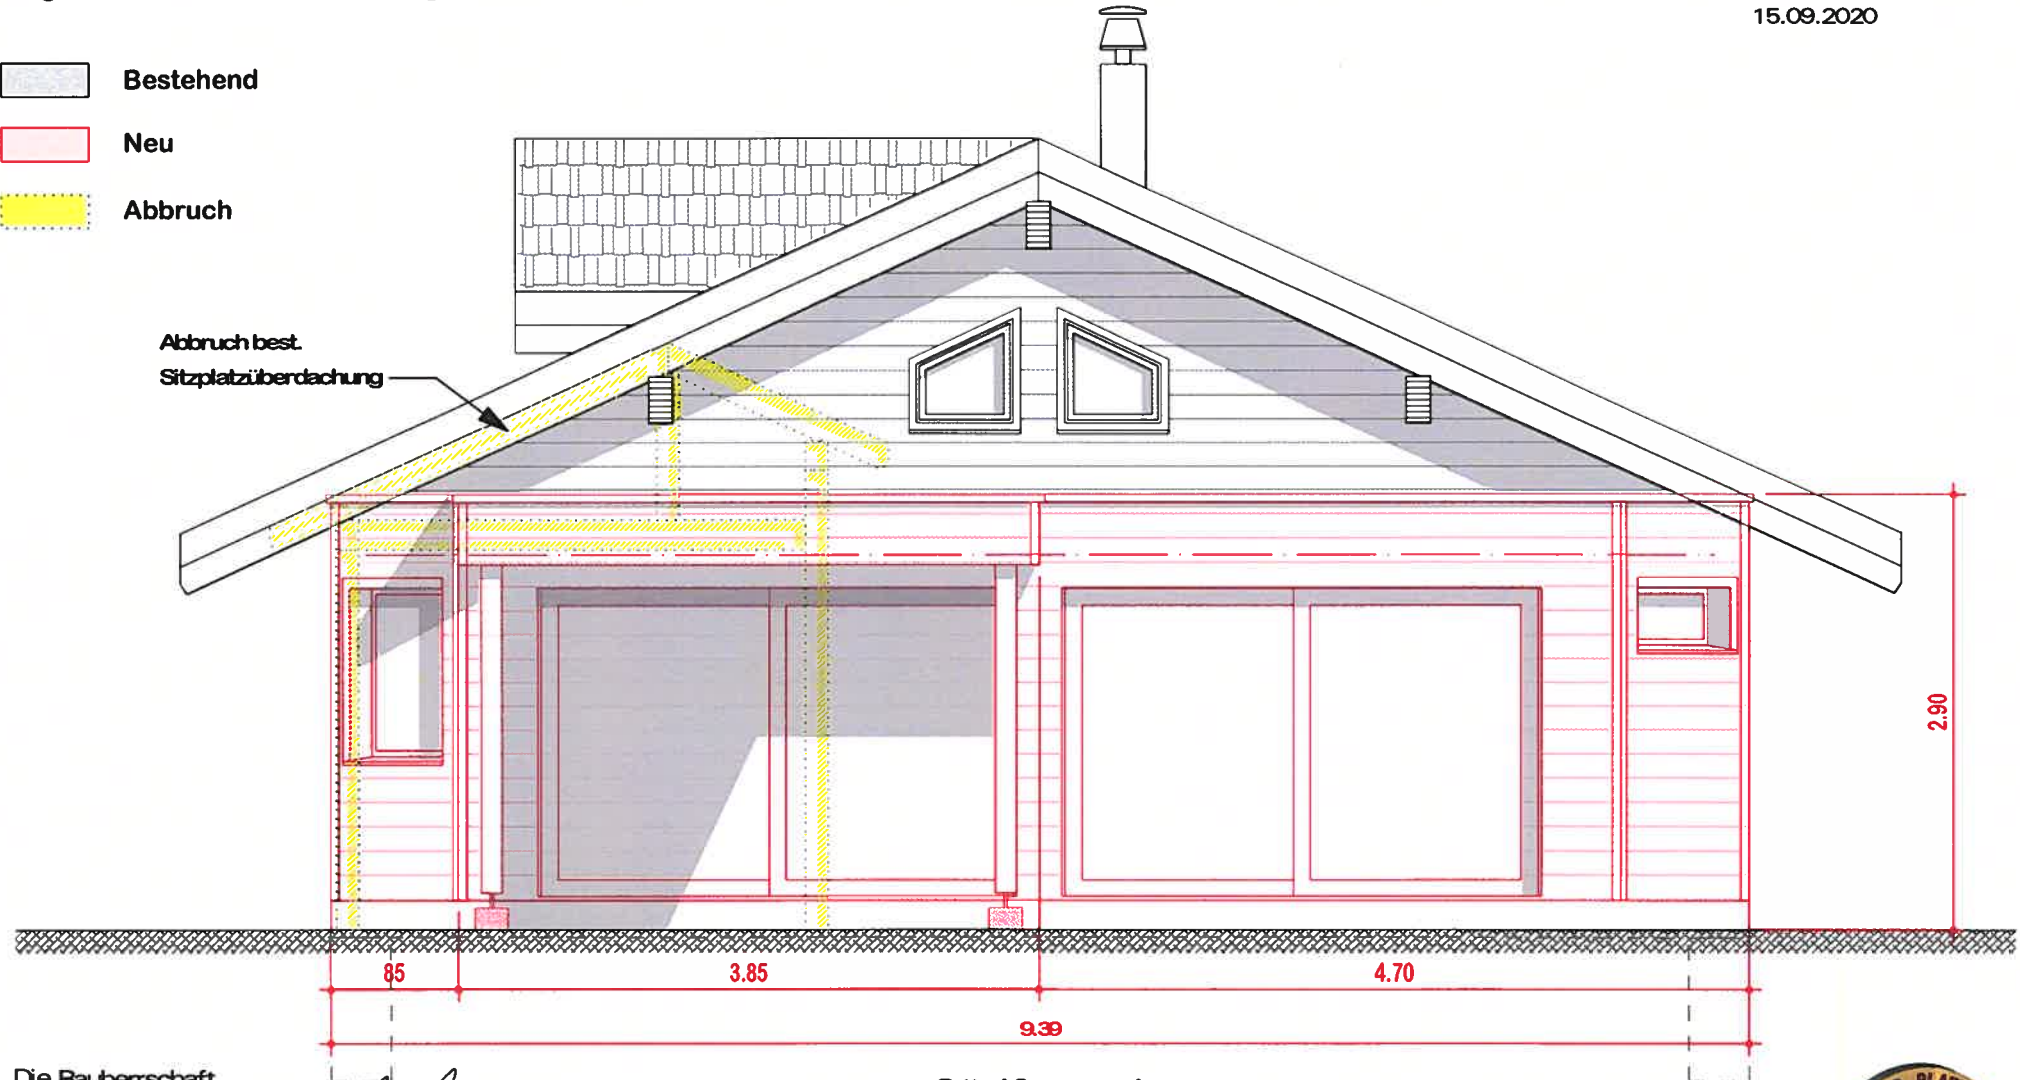

Die Bauherrschaft  
und Grundeigentümer:

## Südfassade

Mst. 1:50

Der Planverfasser:

