


Weierprojekt Änzihütte, Parz. 604.1114, Gemeinde Flüfli




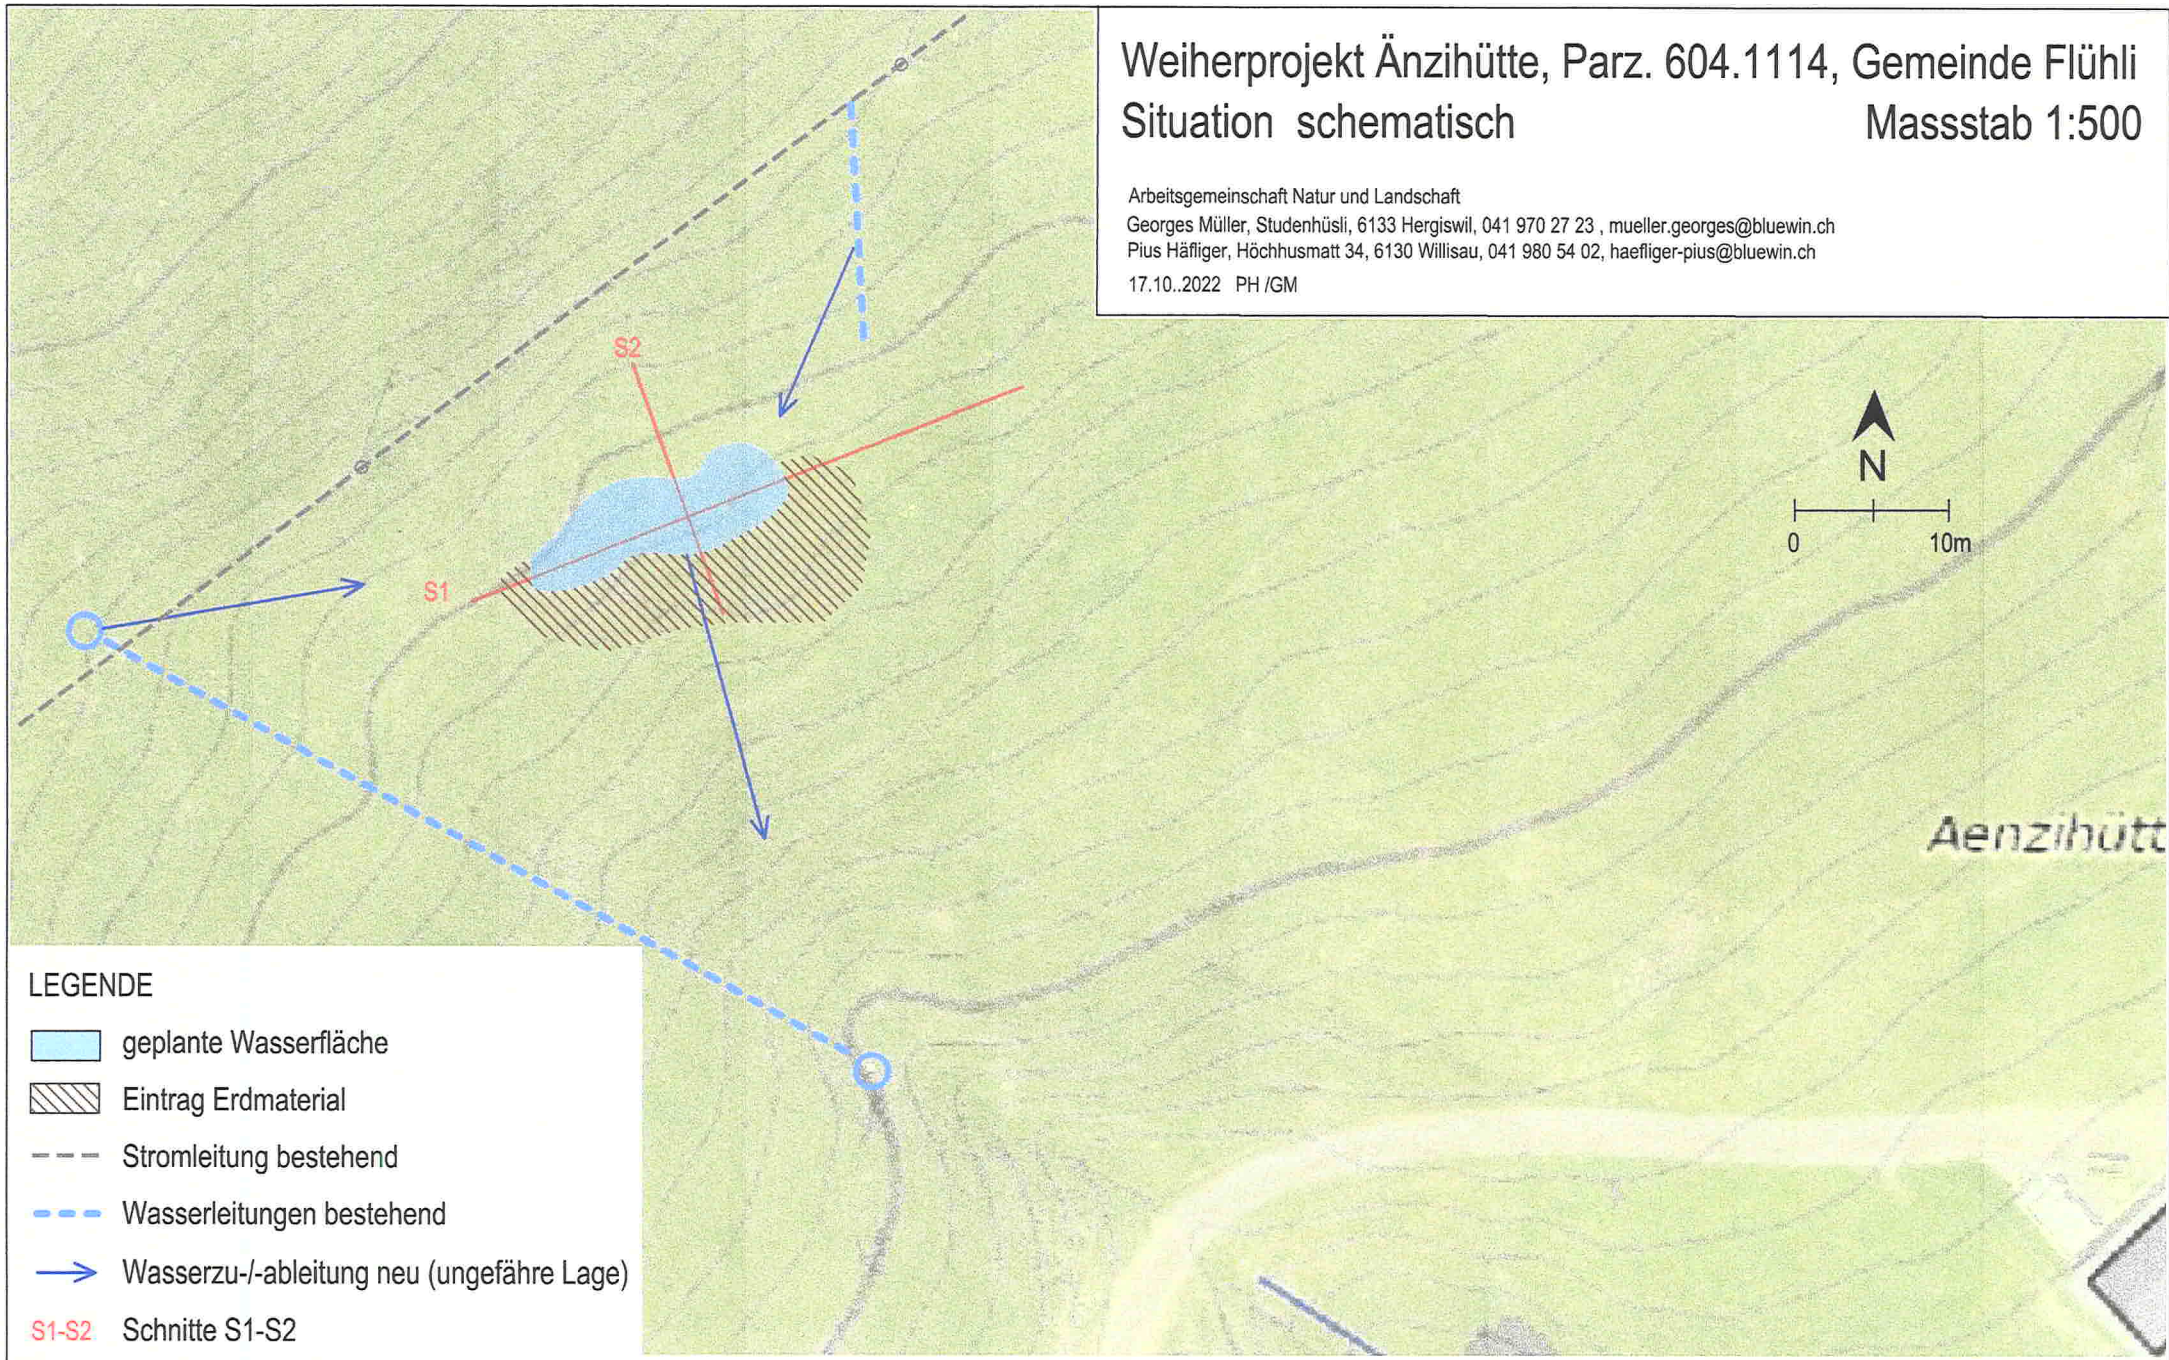


Situation schematisch

Masstab 1:500

Arbeitsgemeinschaft Natur und Landschaft
Georges Müller, Studenhüsli, 6133 Hergiswil, 041 970 27 23, mueller.georges@bluewin.ch
Pius Häfiger, Höchhusmatt 34, 6130 Willisau, 041 980 54 02, haefiger-pius@bluewin.ch
17.10..2022 PH /GM

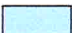

LEGENDE

-  geplante Wasserfläche
-  Eintrag Erdmaterial
-  Stromleitung bestehend
-  Wasserleitungen bestehend
-  Wasserzu-/ableitung neu (ungefähre Lage)
-  S1-S2 Schnitte S1-S2