


AUSBAU GÜTERSTRASSE NUSSBERG BIS KNEUBRECHEN

ABSCHNITT:

4404 Nussberg - Kneubrechen

Übersichtskarte 1:25'000

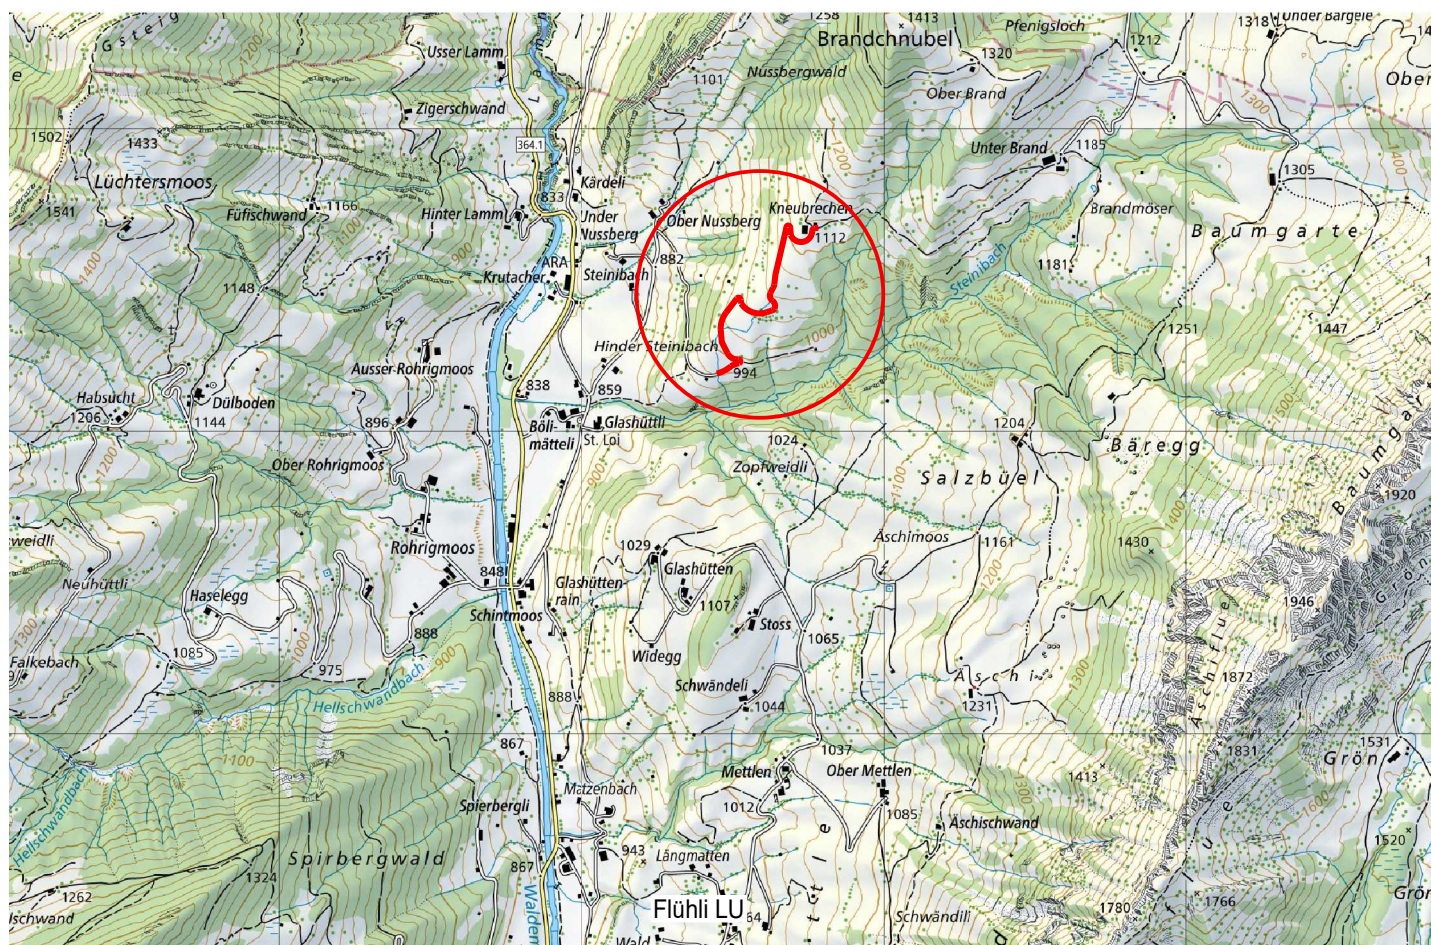

FELDER + PARTNER BAUINGENIEURE AG

Bahnhofstrasse 3, 6162 Entlebuch | Sigristhalde 1, 6102 Malters
Telefon +41 41 482 60 80 | www.fp-bauingenieure.ch