

**LEGENDE - MATERIALISIERUNG:**

**Wandaufbau:**

- Sickermatte im Erdbereich
- Schwarzanstrich
- Stahlsichtbetonwände - Wasserdicht
- Wärmedämmung innen
- Aussparungen für Türen, Zähler., Ventilatoren, Abluft und Freecooling

**Dachaufbau:**

- Wärmedämmung innen
- Stahlbetondecke im Gefälle nach hinten - Wasserdicht

**Bodenaufbau:**

- Flies
- Magerbeton
- Stahlbeton - Wasserdicht
- Im Notstromaggregatsraum Beton gestrichen
- Im Technikraum - Dämmung
- Im Technikraum - Kupferband (Ableitung)
- Technikraum - Antistatischer PVC-Belag


**Klima:**

- Freecooling / Klimaschrank
- CTA - XDF 0221 / 6.2Kw
- Innengerät

**Mast:**



- Letrona-Mast
- Kabelschacht
- 1. Schuss = Ø914 x 12.5
- 2. Schuss = Ø660 x 12.5
- 3. Schuss = Ø355.6 x 12.5
- Mastfarbe: RAL6003

- AZK** ZÄHLERKASTEN OHNE NOTEINSPEISUNG  
ZULEITUNG DURCH EVU
- UV 1** STEUERSCHRANK GENERATOR / LIEFERUNG BAUSEITS  
ZULEITUNG - TT 5X6MM2 AB AZK
- UV 2** UNTERVERTEILUNG OHNE ÜBERSPANNUNGSABLEITER  
OHNE NOTEINSPEISUNG  
ZULEITUNG TT 5X6MM2 AB UV 1
- REVISIONSSCHALTER** IÜFTUNG
- V** VENTILATOR HELIOS HQW 400/6  
ZULEITUNG TT 3X1.5MM2 AB UV 1
- AP** AP SCHALTERKOMBINATION, IP21. HÖHE 110CM AB BODEN  
ZULEITUNG TT 3X1.5MM2 AB UV 2
- TRAGBARE NOTLEUCHE**  
TYP FLASH LED VON GIFAS ELECTRIC
- FL** FL BALKENLEUCHE TROCKEN 1X36W  
MIT EVG
- TÜRRIEGELKONTAKT** EINGEBAUT IM TÜRRAHMEN.  
U72 1X4X0.6 NACH DIVERS SCHRANK
- TRAFAG AMBI DUOSTAT** TYP 319.2512 ADS 60  
MONTAGE 1.5M AB BODEN.  
U72 1X4X0.5 NACH DIVERS SCHRANK
- ANSCHLUSS POTENTIALAUSGLEICH** DER RACKS  
GEMÄSS PRINZIPSHEMA
- ERDUNGSANSCHLUSS** MIT ANSCHLUSSGARNITUR INOX A4

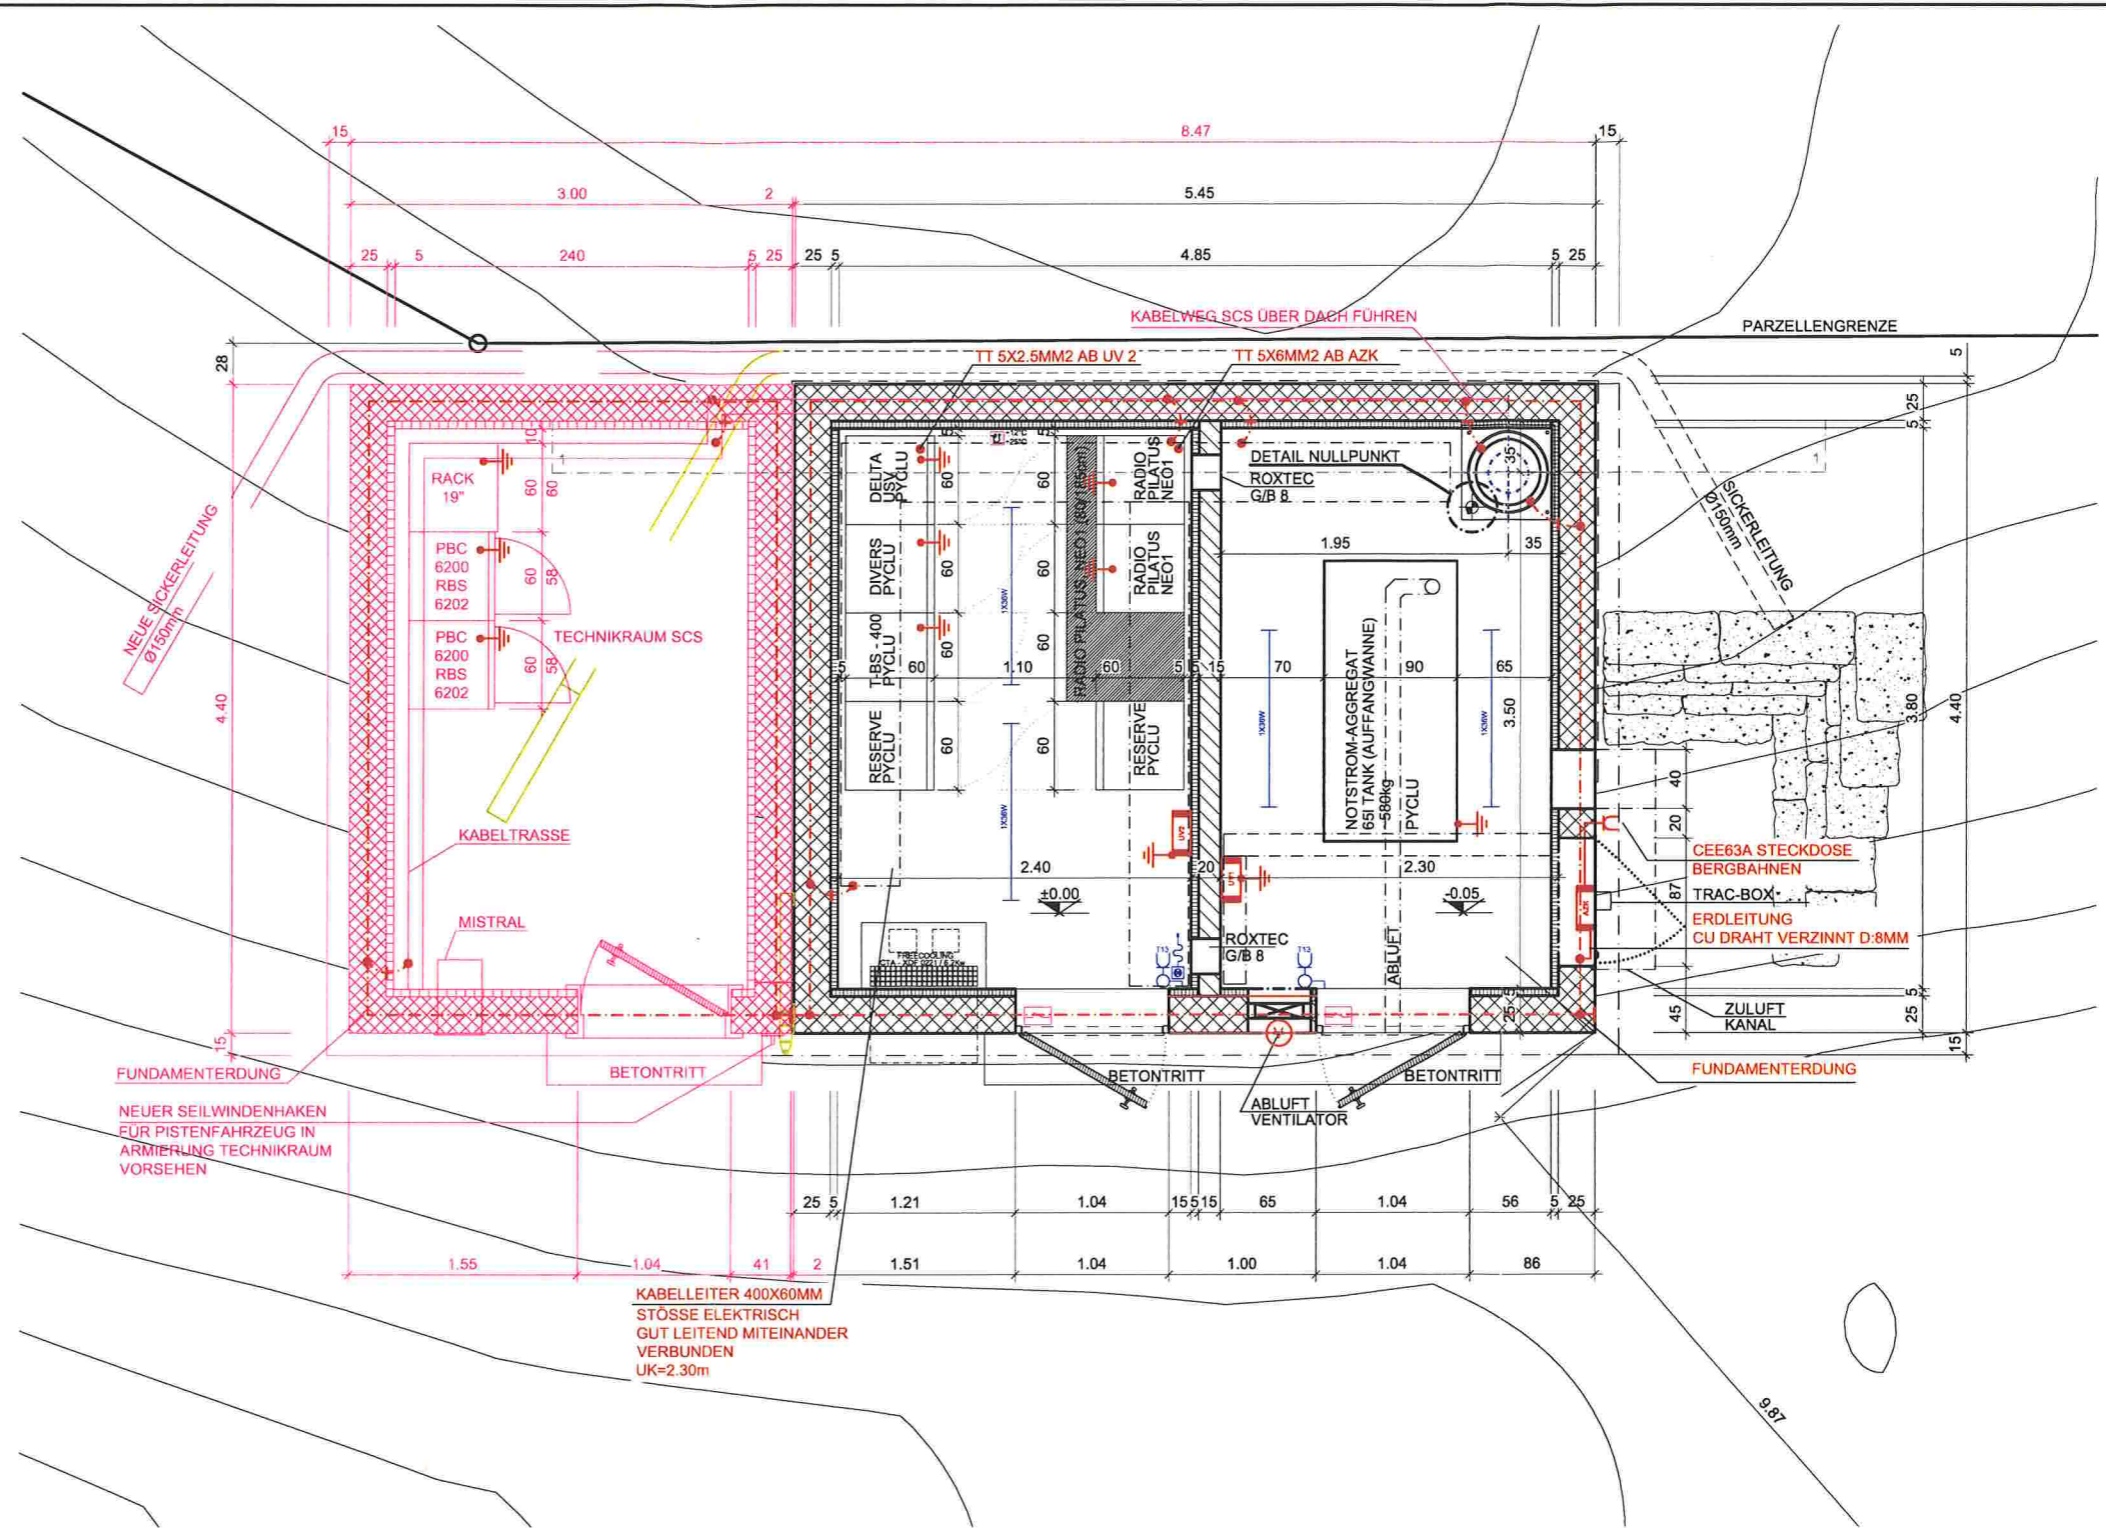

**GRUNDRISS**  
(1:50)

**RAUMHÖHE: 2.60m**

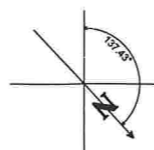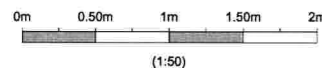

**SIS GmbH**  
 Geschäftssitz  
 Chlewigenpark 6, CH-6064 Kerns  
 Niederlassung  
 Tiefenastrasse 2 / PF, CH-3048 Worblaufen  
 Tel. + 41 31 922 18 50 / info@sisgmbh.ch / www.sisgmbh.ch

GENERALUNTERNEHMER ENGINEERING (GUE)				BAUHERRSCHAFT:		MASSSTAB:
INDEX:	BESCHREIBUNG:	VISUM:	DATUM:	GEPRÜFT:	DATUM:	
A	Azmut Sektor 1 auf 85', Aktualisierung ERS Belegung	tk	30.03.2021	Etter	21.06.2021	1:50

PARZELLEN-Nr.: <b>1168</b>	STANDORT: <b>Schwarzeneggchnubel - Skilift Bergstation 6373 Fühli</b>	STATIONSTYP: <b>MGR</b>	LEGENDE: <b>BAUEINGABE</b>
GEMEINDE / KT: <b>FLÜHLI / LU</b>	TITEL: <b>HUNDSCHNUBEL DPA - GERÄTERAUM PYCLU / CODE SCS: SOSZ</b>	 POLYCOM LU	
CODE: <b>SALW</b>	PLANFORMAT: <b>A3</b>		