




WESTANSICHT 1:200

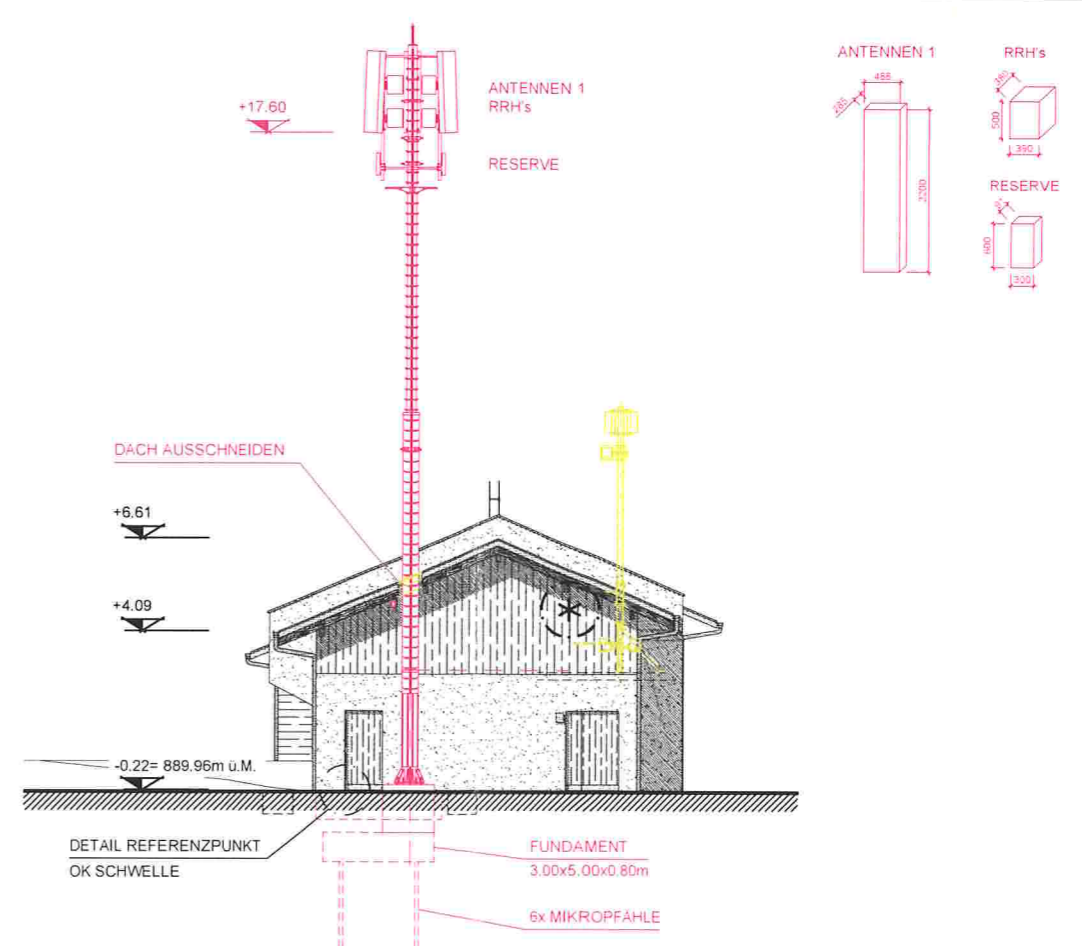


NORDANSICHT 1:200

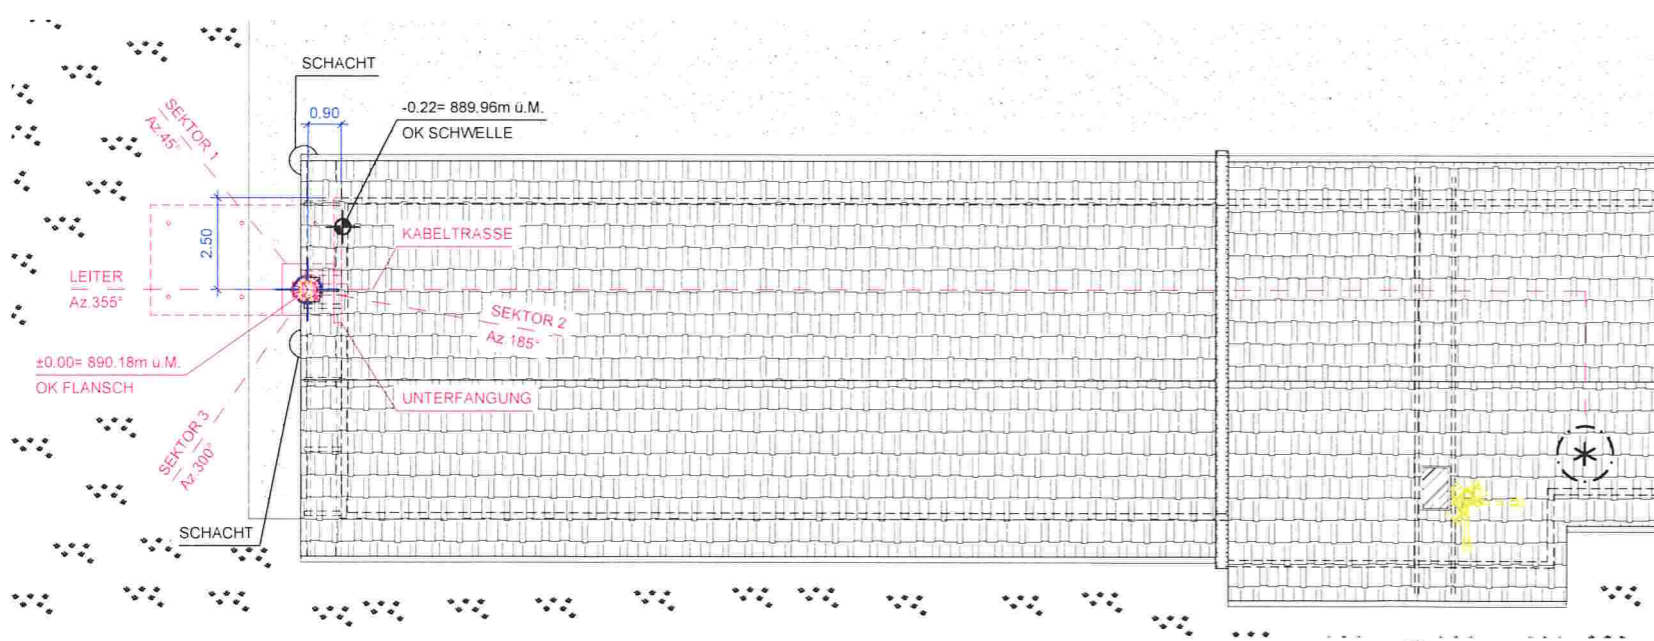

SITUATION 1:200

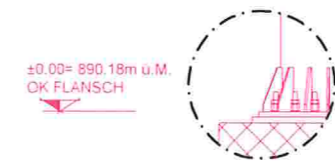

DETAIL NULLPUNKT (1:50)

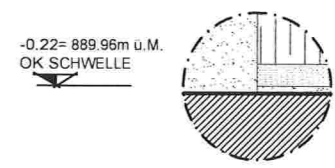

DETAIL REFERENZPUNKT (1:50)

BAUHERRSCHAFT



GRUNDEIGENTÜMER

PROJEKTVERFASSER

cablex AG
Freilagerstrasse 40
8047 Zürich




STATIONSEIGENTÜMER



ORT, DATUM

STANDORT
THORBACHSTRASSE
6173 FLÜHLI

LEGENDE
BESTEHEND
NEU
ABBRUCH

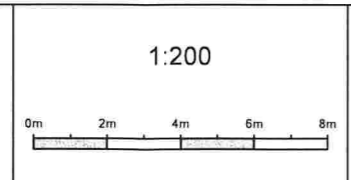

ENGINEERING				BAUHERRSCHAFT	
VISUM	DATUM	GEPRÜFT	DATUM	GENEHMIGT	DATUM
M.A.	16.12.2021	LJ	16.12.2021	SCS	21.12.2021
INDEX	DATUM	VISUM	ANPASSUNG		
A	21.12.2021	M.A.	NEUE AZ. 45° / 185°		

GEMEINDE / KT
FLÜHLI / LU
PARZELLE NR. 48

CODE
FLUH

CODE MITBENUTZER
23_FLUH

PROJEKTNUMMER SWISSCOM
201103000013

TITEL
FLÜHLI
BAUEINGABEPLAN

KOORDINATEN
644 037 / 192 324
2644 037 / 1192 324

PLANGROSSE
FORMAT A3

