Neubau Einfamilienhaus

Parzelle 2581; Pfaffrüti 8, 6173 Flühli

Manuela + Pirmin Wicki, Nussberg 5, 6173 Flühli

Grundriss Erdgeschoss

Mst. 1:100

Thomas Felder
Das Planungsbüro in Ihrer Region
Lärchenweg 1
6173 Flühli / LU
Tel.: 041/488 23 11
Mail: felderthomas@bluewin.ch

04.11.2020

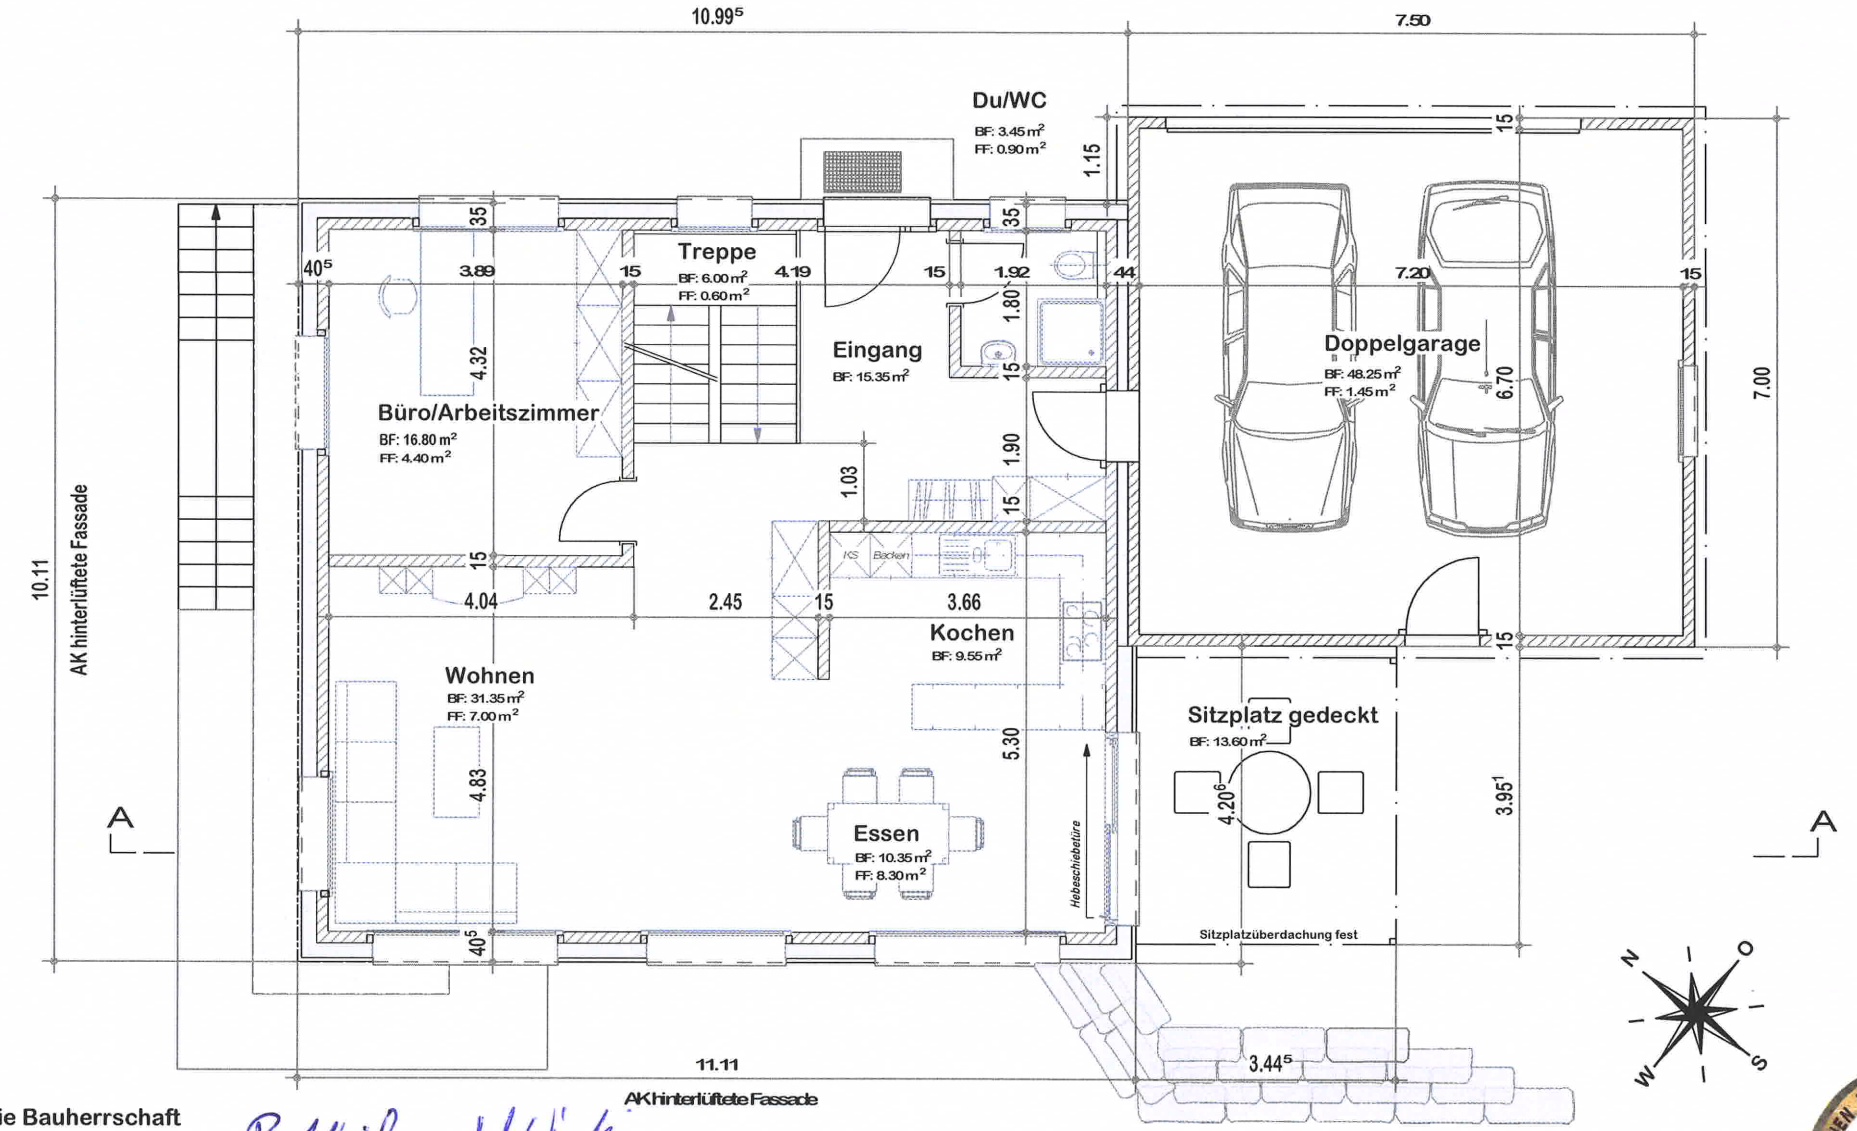

Die Bauherrschaft
und Grundeigentümer: P. Wicki M. Wicki

Der Planverfasser: Th. Felder