

Neubau Einfamilienhaus

Grundriss Obergeschoss

Thomas Felder
Das Planungsbüro in Ihrer Region

Parzelle 2581; Pfaffrütli 8, 6173 Rühli

Mst. 1:100


Lärchenweg 1
6173 Rühli / LU

Manuela + Pirmin Wicki, Nussberg 5, 6173 Rühli

Tel.: 041/488 23 11

Mail: felderthomas@bluewin.ch

04.11.2020

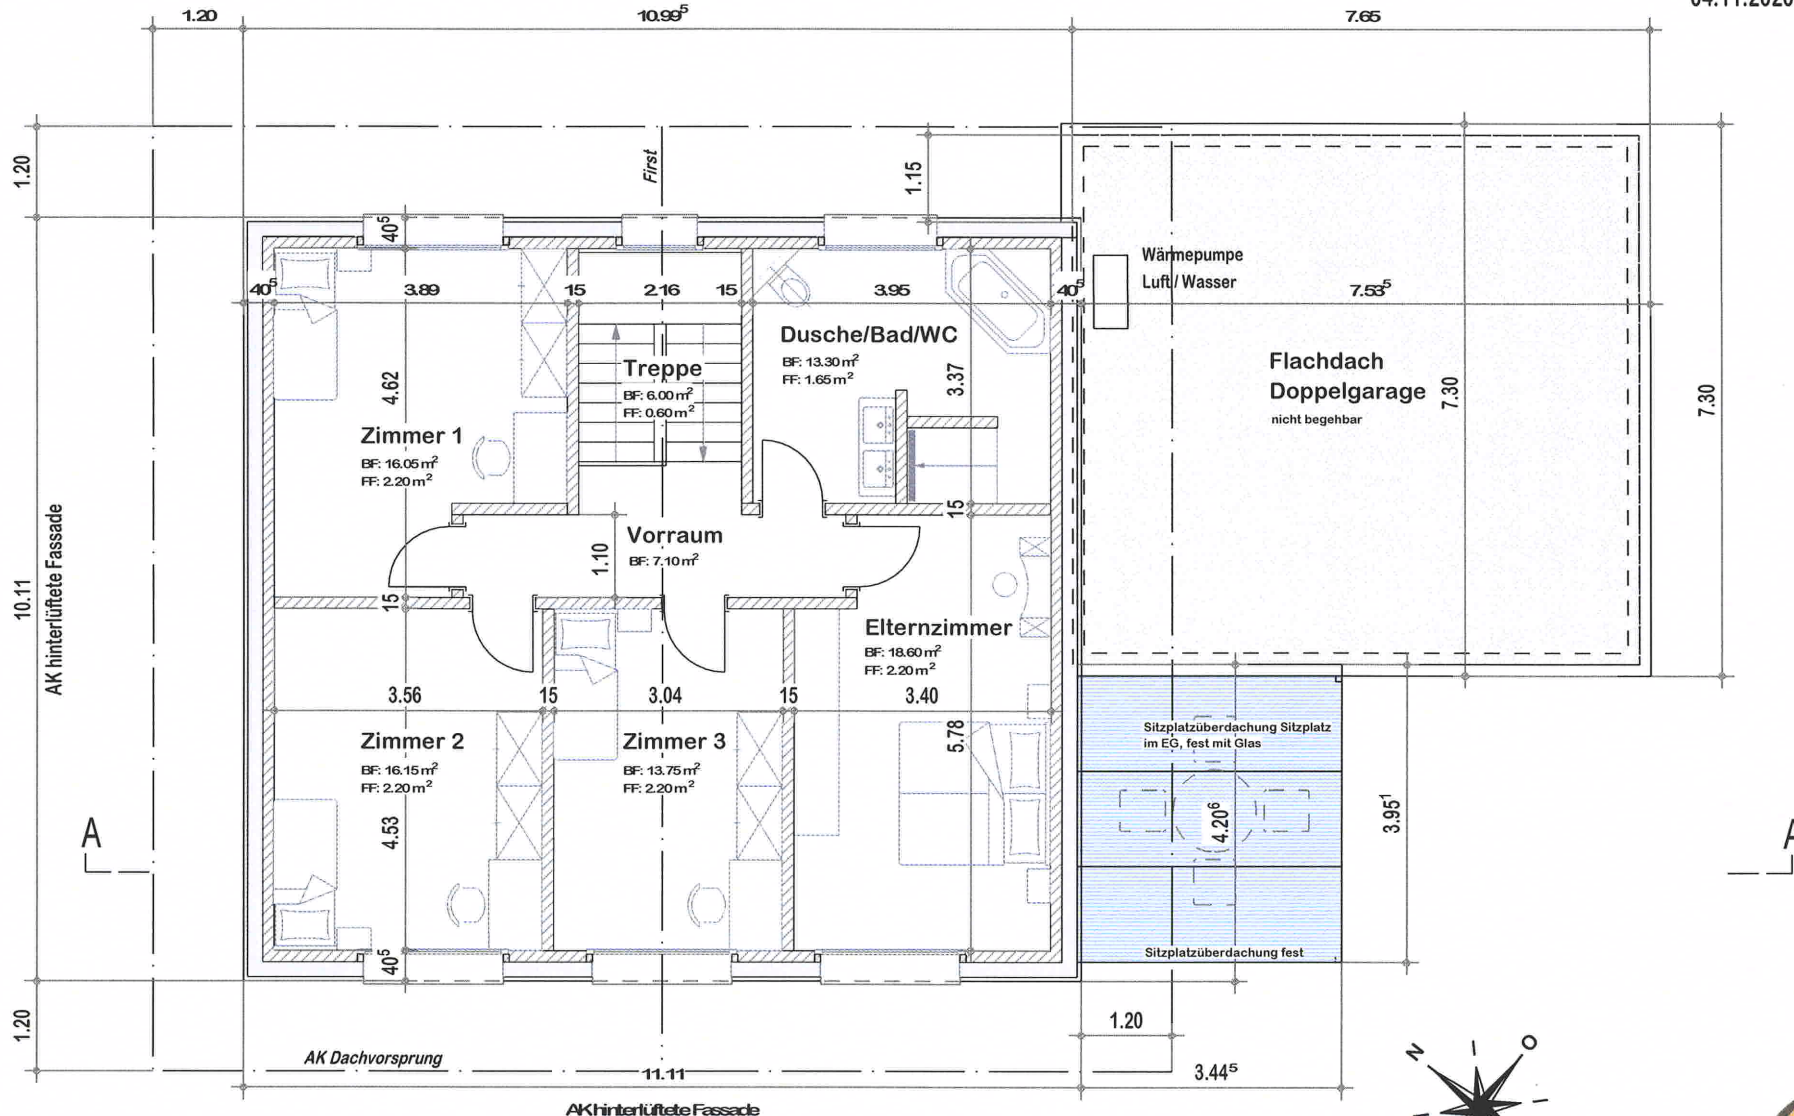

Die Bauherrschaft
und Grundeigentümer: P. Wicki M. Wicki

Der Planverfasser: Th. Felder

