

Neubau Einfamilienhaus

Parzelle 2581; Pfaffrütli 8, 6173 Flühli
Manuela + Pirmin Wicki, Nussberg 5, 6173 Flühli

Kanalisationsplan 01

Mst. 1:100

Thomas Felder
Das Planungsbüro in Ihrer Region
Lärchenweg 1
6173 Flühli / LU
Tel.: 041/488 23 11
Mail: felderthomas@bluewin.ch
04.11.2020

Bei Querungen liegt die Fäkalleitung unterhalb der Meteorleitung!


→ = Sickerleitung PE 125 mm mit 1,5% Gefälle

DW = Dachwasser
SpS = Spülstutzen

→ = Fäkalleitung PE 125 mm mit 2,0% Gefälle

→ = Vorplatzentwässerung PE 125 mm mit 1,5% Gefälle

Ergänzende Leitungsführung
Kanalisation und Meteor
siehe Kanalisationsplan Nr. 02

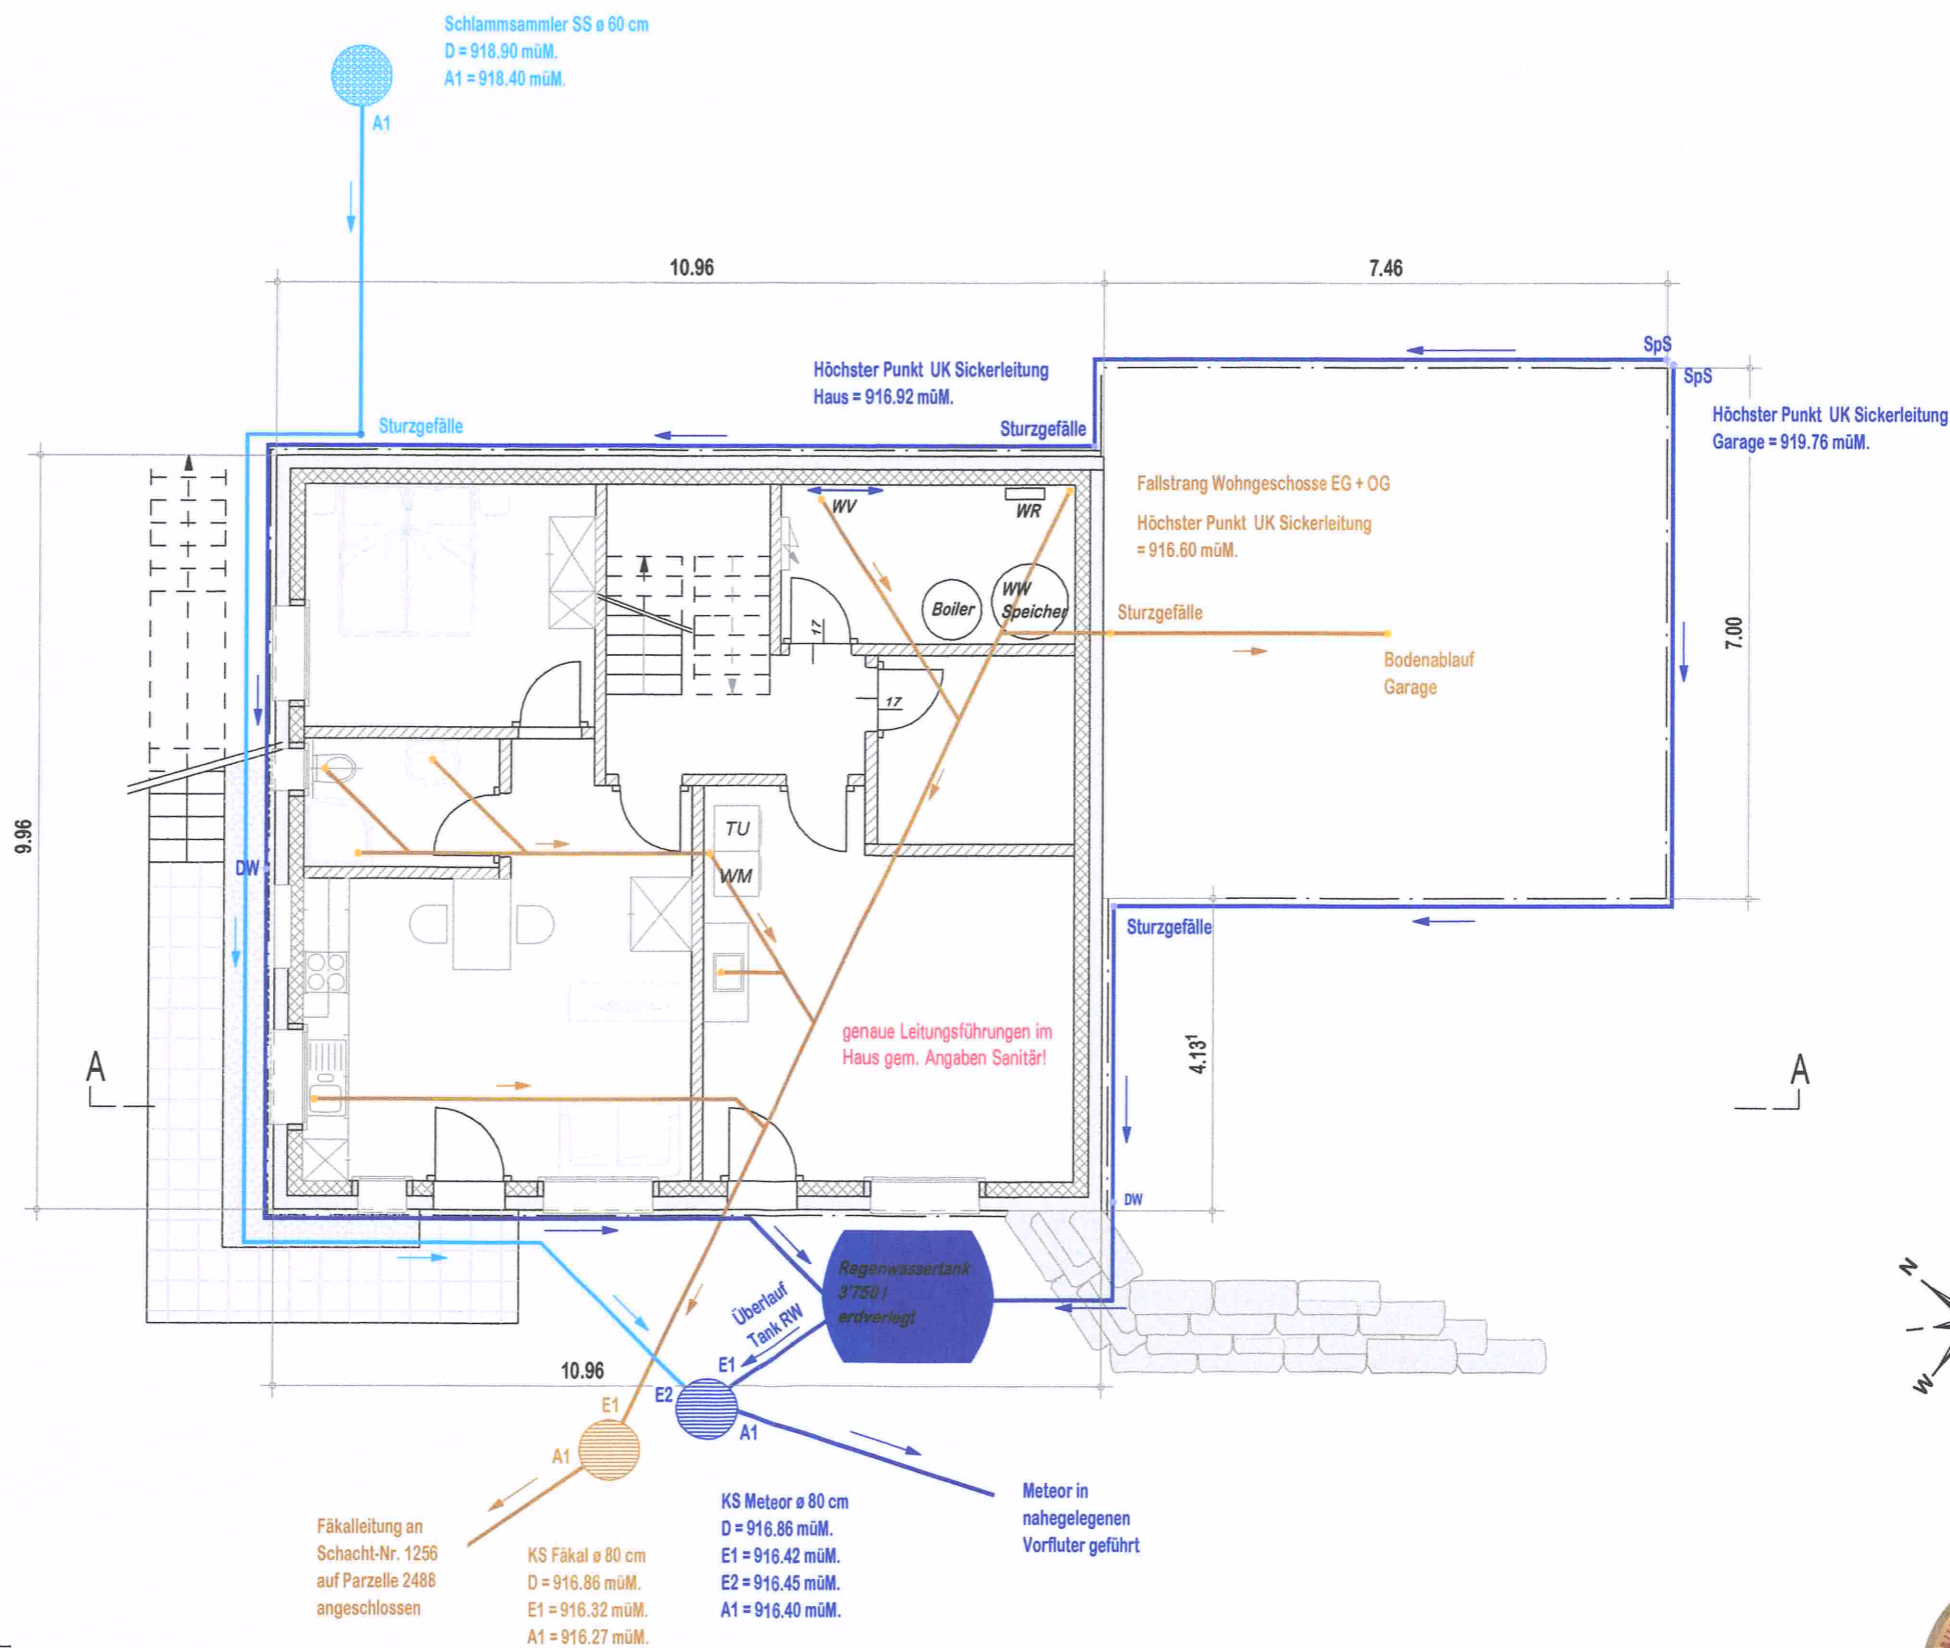

Die Bauherrschaft und Grundeigentümer: P. Wicki M. Wicki
Der Planverfasser: Th. Felder

