

Kanalisationsplan 02


Neubau Einfamilienhaus

Parzelle 2581; Pfaffrüti 8, 6173 Flühi

Manuela + Pirmin Wicki, Nussberg 5, 6173 Flühi

 neues Gebäude

Thomas Felder
Das Planungsbüro in Ihrer Region
Lärchenweg 1
6173 Flühi / LU
Tel.: 041/488 23 11
Mail: felderthomas@bluewin.ch
04.11.2020

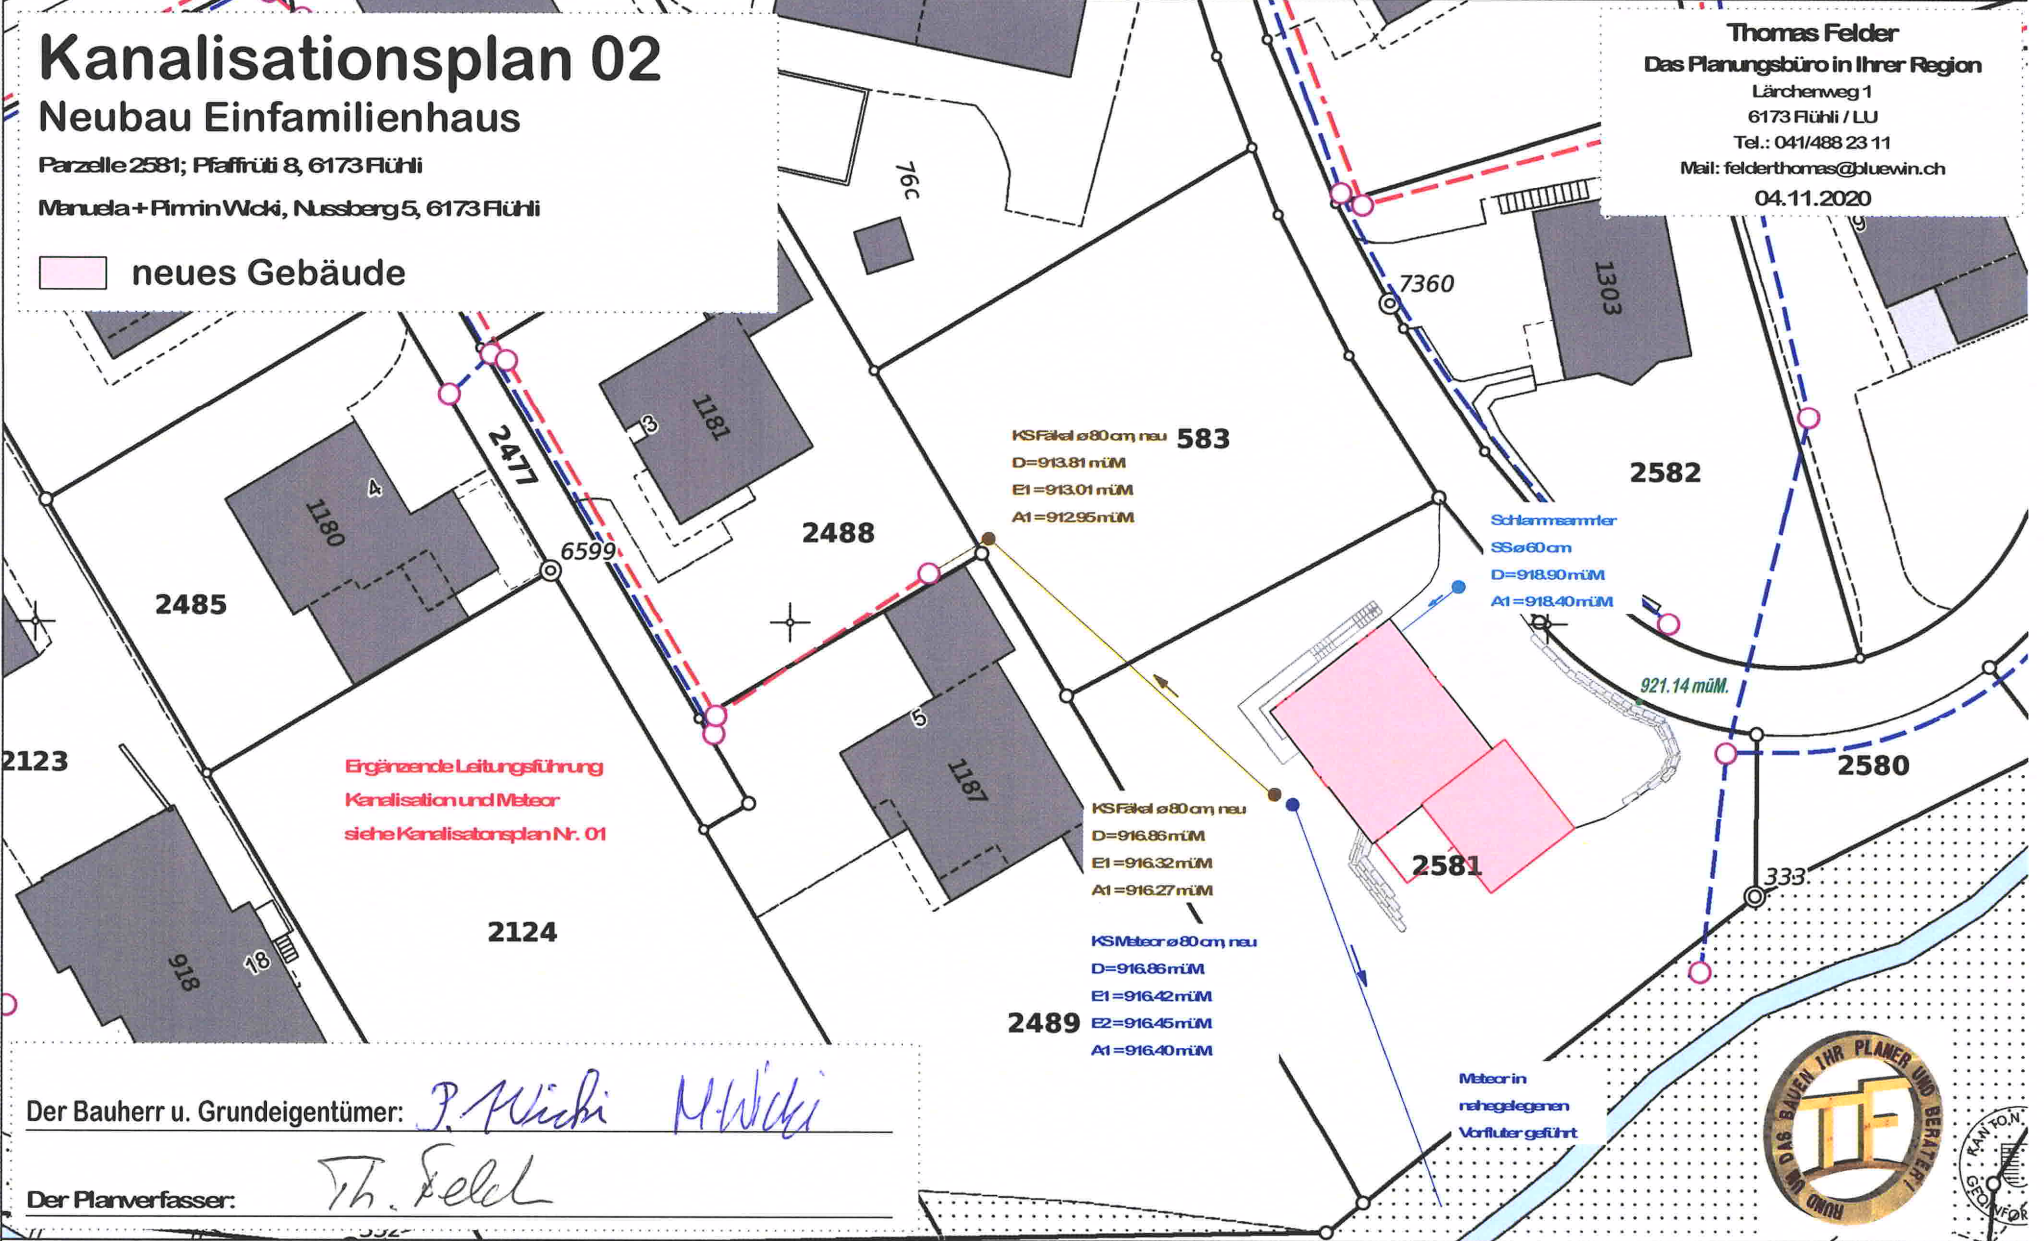

KSFäkel ø80cm neu 583
D=913.81müM
E1=913.01müM
A1=912.95müM

Schlammseparator
SSø60cm
D=918.90müM
A1=918.40müM

KSFäkel ø80cm neu
D=916.86müM
E1=916.32müM
A1=916.27müM

KSMeteorø80cm neu
D=916.86müM
E1=916.42müM
E2=916.45müM
A1=916.40müM

Ergänzende Leitungsführung
Kanalisation und Meteor
siehe Kanalisationsplan Nr. 01

Meteor in
nahegelegenen
Vorflutergesührt

Der Bauherr u. Grundeigentümer: *P. Wicki M. Wicki*

Der Planverfasser: *Th. Felder*

