

Neubau Einfamilienhaus

Parzelle 2581; Pfaffrütli 8, 6173 Fühli

Manuela + Firmin Wicki, Nussberg 5, 6173 Fühli

Süd-Ostfassade


Mst. 1:100

Thomas Felder
Das Planungsbüro in Ihrer Region

Lärchenweg 1
6173 Fühli / LUJ
Tel.: 041/488 23 11

E-Mail: felderthomas@pluswin.ch

04.11.2020

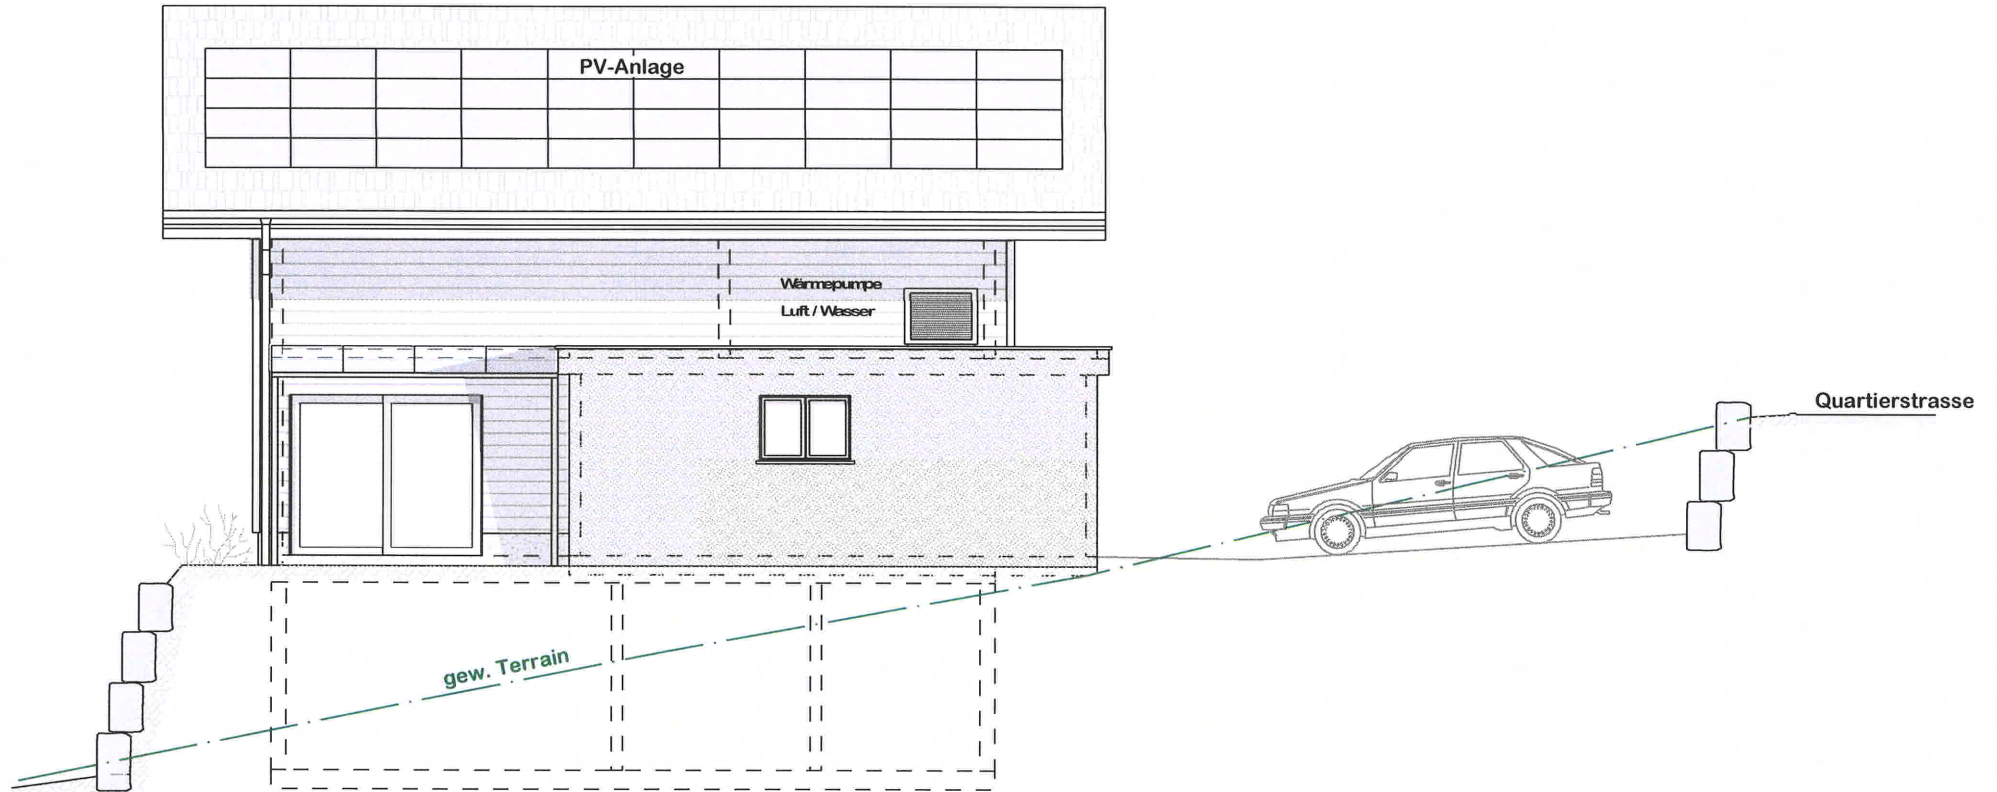

Die Bauherrschaft
und Grundeigentümer:

P. Micki M. Wicki

Der Planverfasser:

Th. Felder

