



# SANIERUNG ALPZUFAHRT TURMSCHWAND SÖRENBERG

## SITUATION

1 : 500

## BAUPROJEKT

PLANAUFLAGE

### BAUHERRSCHAFT

Wicki Erwin  
Sörenbergl 2  
6174 Sörenberg

Gez.: ns    Gepr.: rw    Format: 30 / 147    Plan Nr. 21541-01  
Datum: 20.06.2022    Rev.:    Rev.:

**FELDER + PARTNER** BAUINGENIEURE AG

Bahnhofstrasse 3, 6162 Entlebuch | Sigristhalde 1, 6102 Malters  
Telefon +41 41 482 60 80 | www.fp-bauingenieure.ch

### Legende

- Neubau Betonspuren, Breite = 90 / 90 / 90 cm, L = ca. 180 m
- Betonstrasse bestehend
- Neubau Einmünder mit Beton vollflächig
- Längsgefälle
- Fotostandorte mit Blickrichtung

### GENERELLE SANIERUNGS-MASSNAHMEN


- Betonstrasse:
- Erstellen einer Planie auf die bestehende Fundation
  - Einbau Betonspuren B= 2 mal 90 cm, D= 18 cm, Erstellen von Fugen
  - Einbau Betonplatte in Einmündebereich B= 2.70 m, D= 18 cm, Erstellen von Fugen
  - Einbau von Querrinnen (Leitplanke Typ A in Beton versetzen)
  - diverse Anpass- und Fertigstellungsarbeiten

### Schutzverordnungen


- Flachmoore

Der Bauherr / Gesuchsteller / Eigentümer Parz. 1133: Herr Erwin Wicki  
Sörenbergl 2  
6174 Sörenberg

Der Projektverfasser: Felder+Partner Bauingenieure AG  
Bahnhofstrasse 3  
6162 Entlebuch

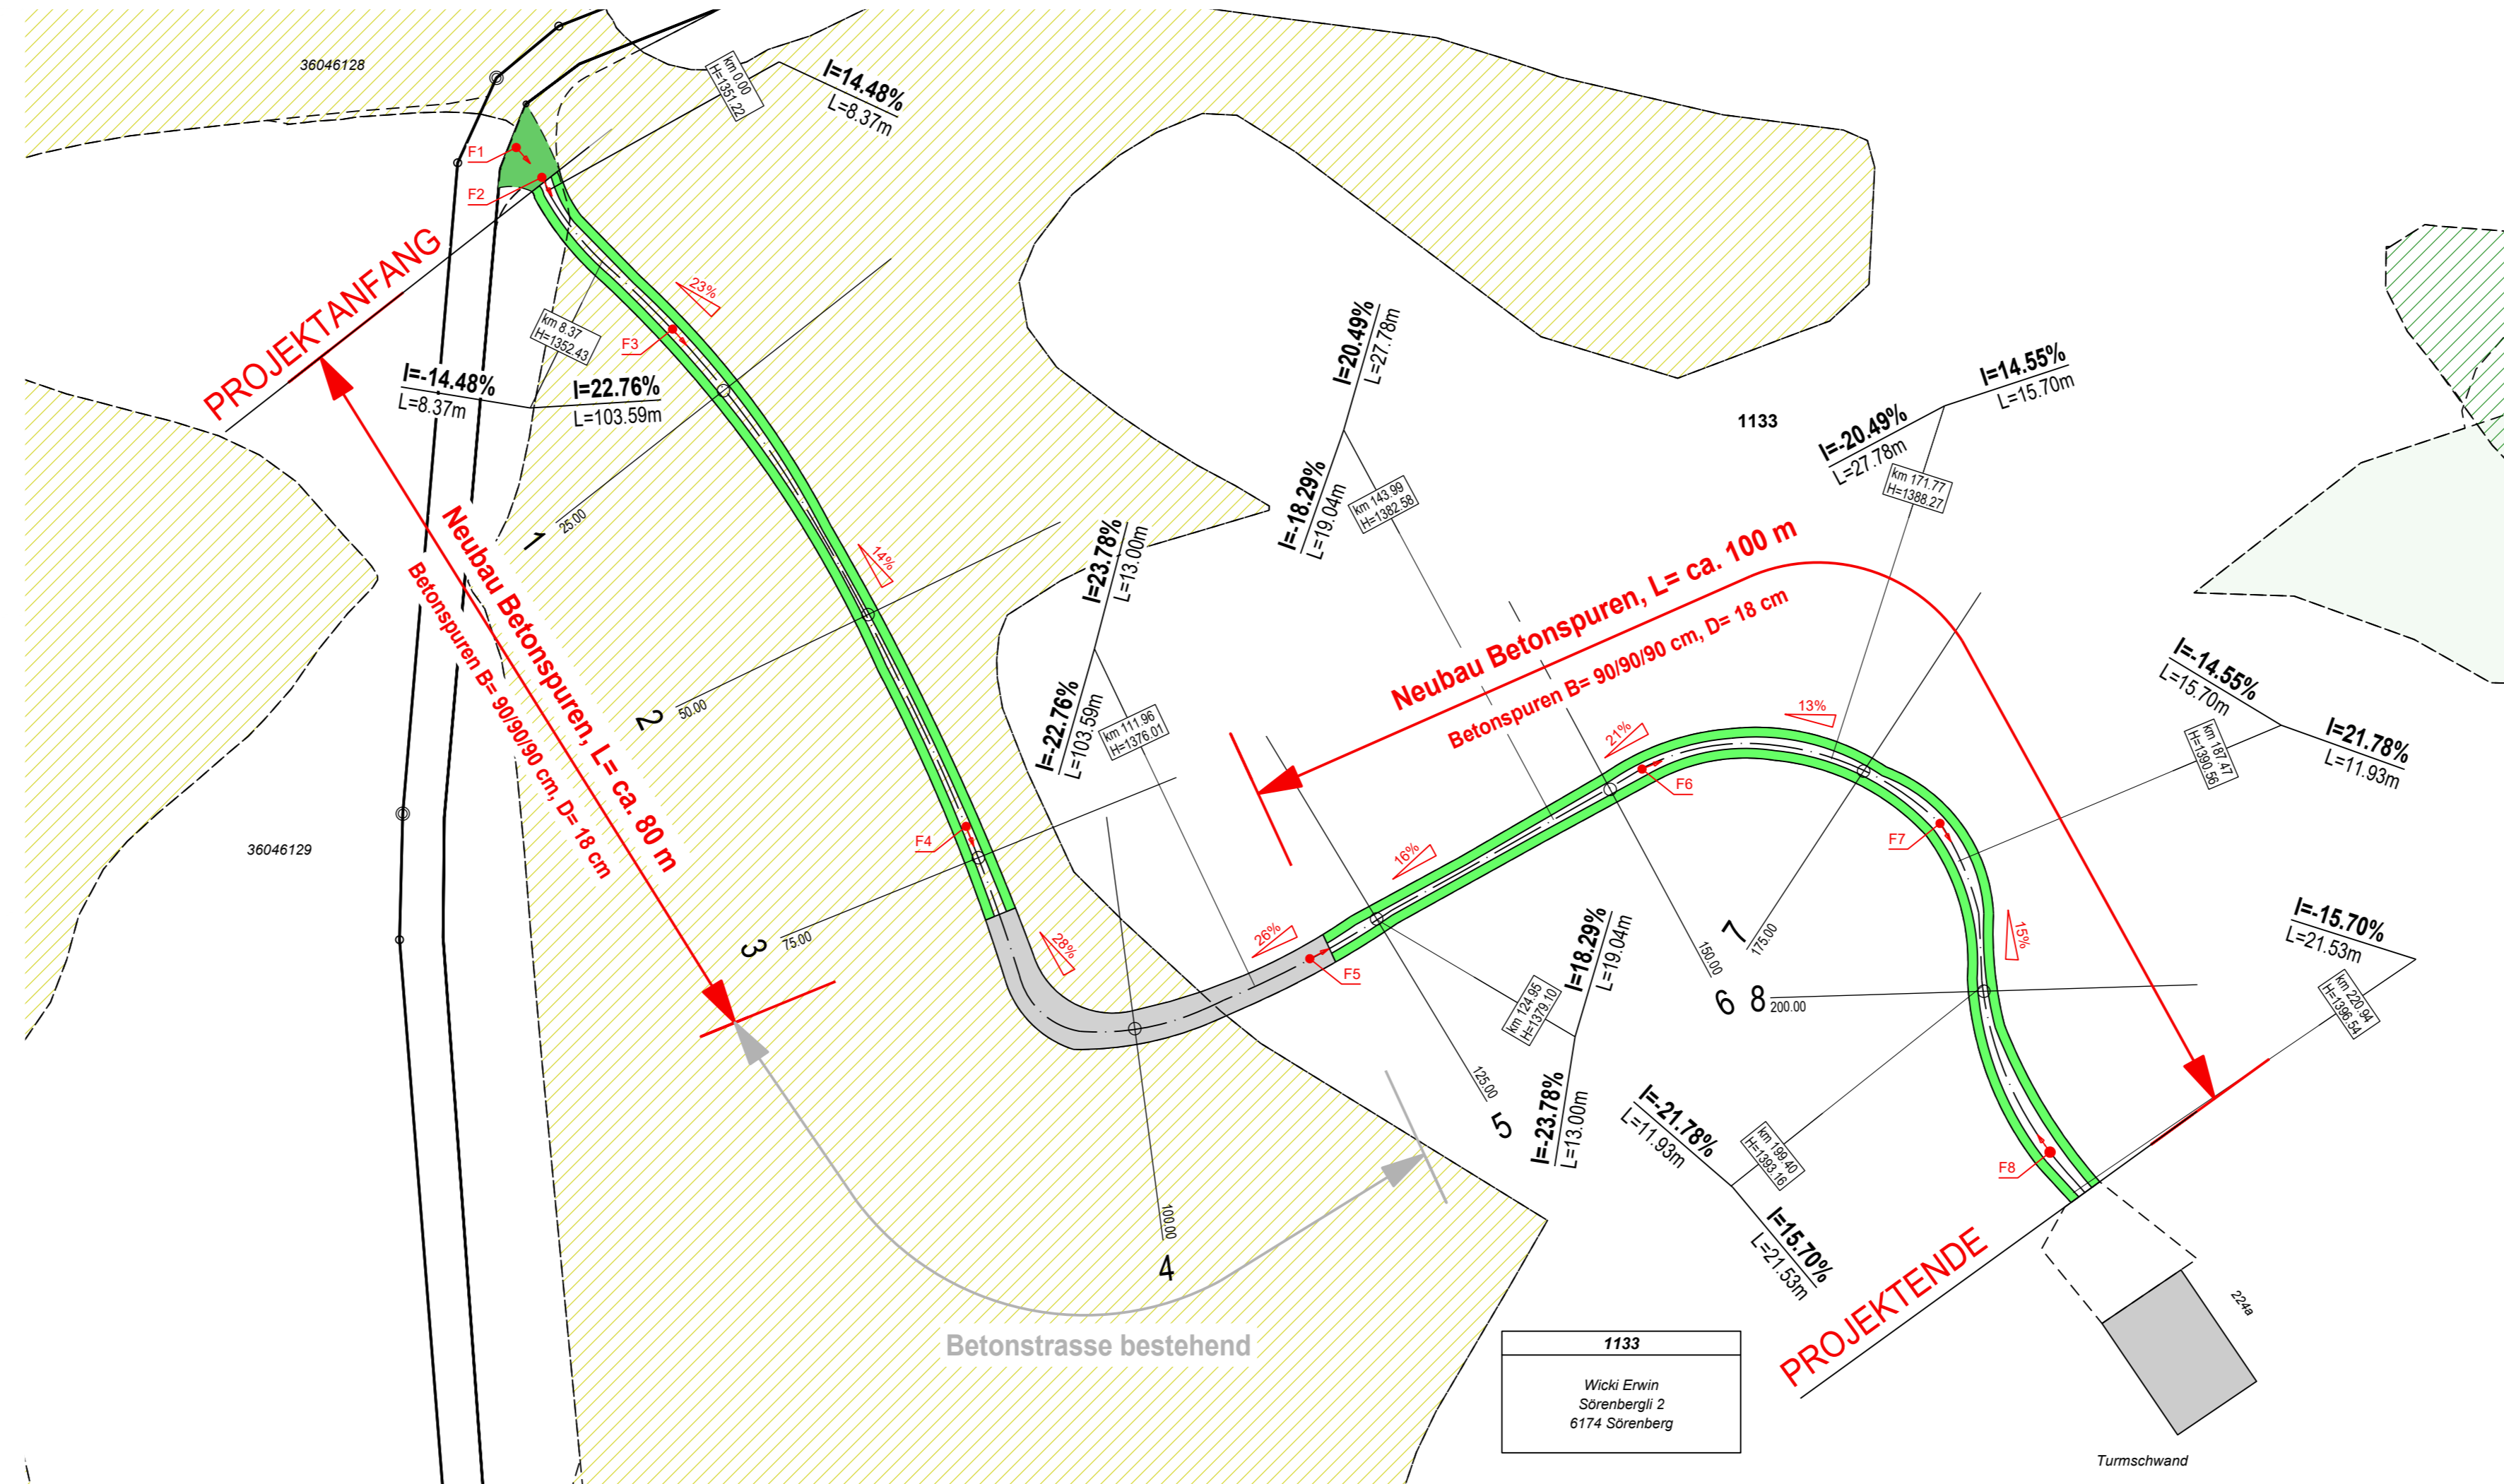

### NORMALPROFIL 1:20

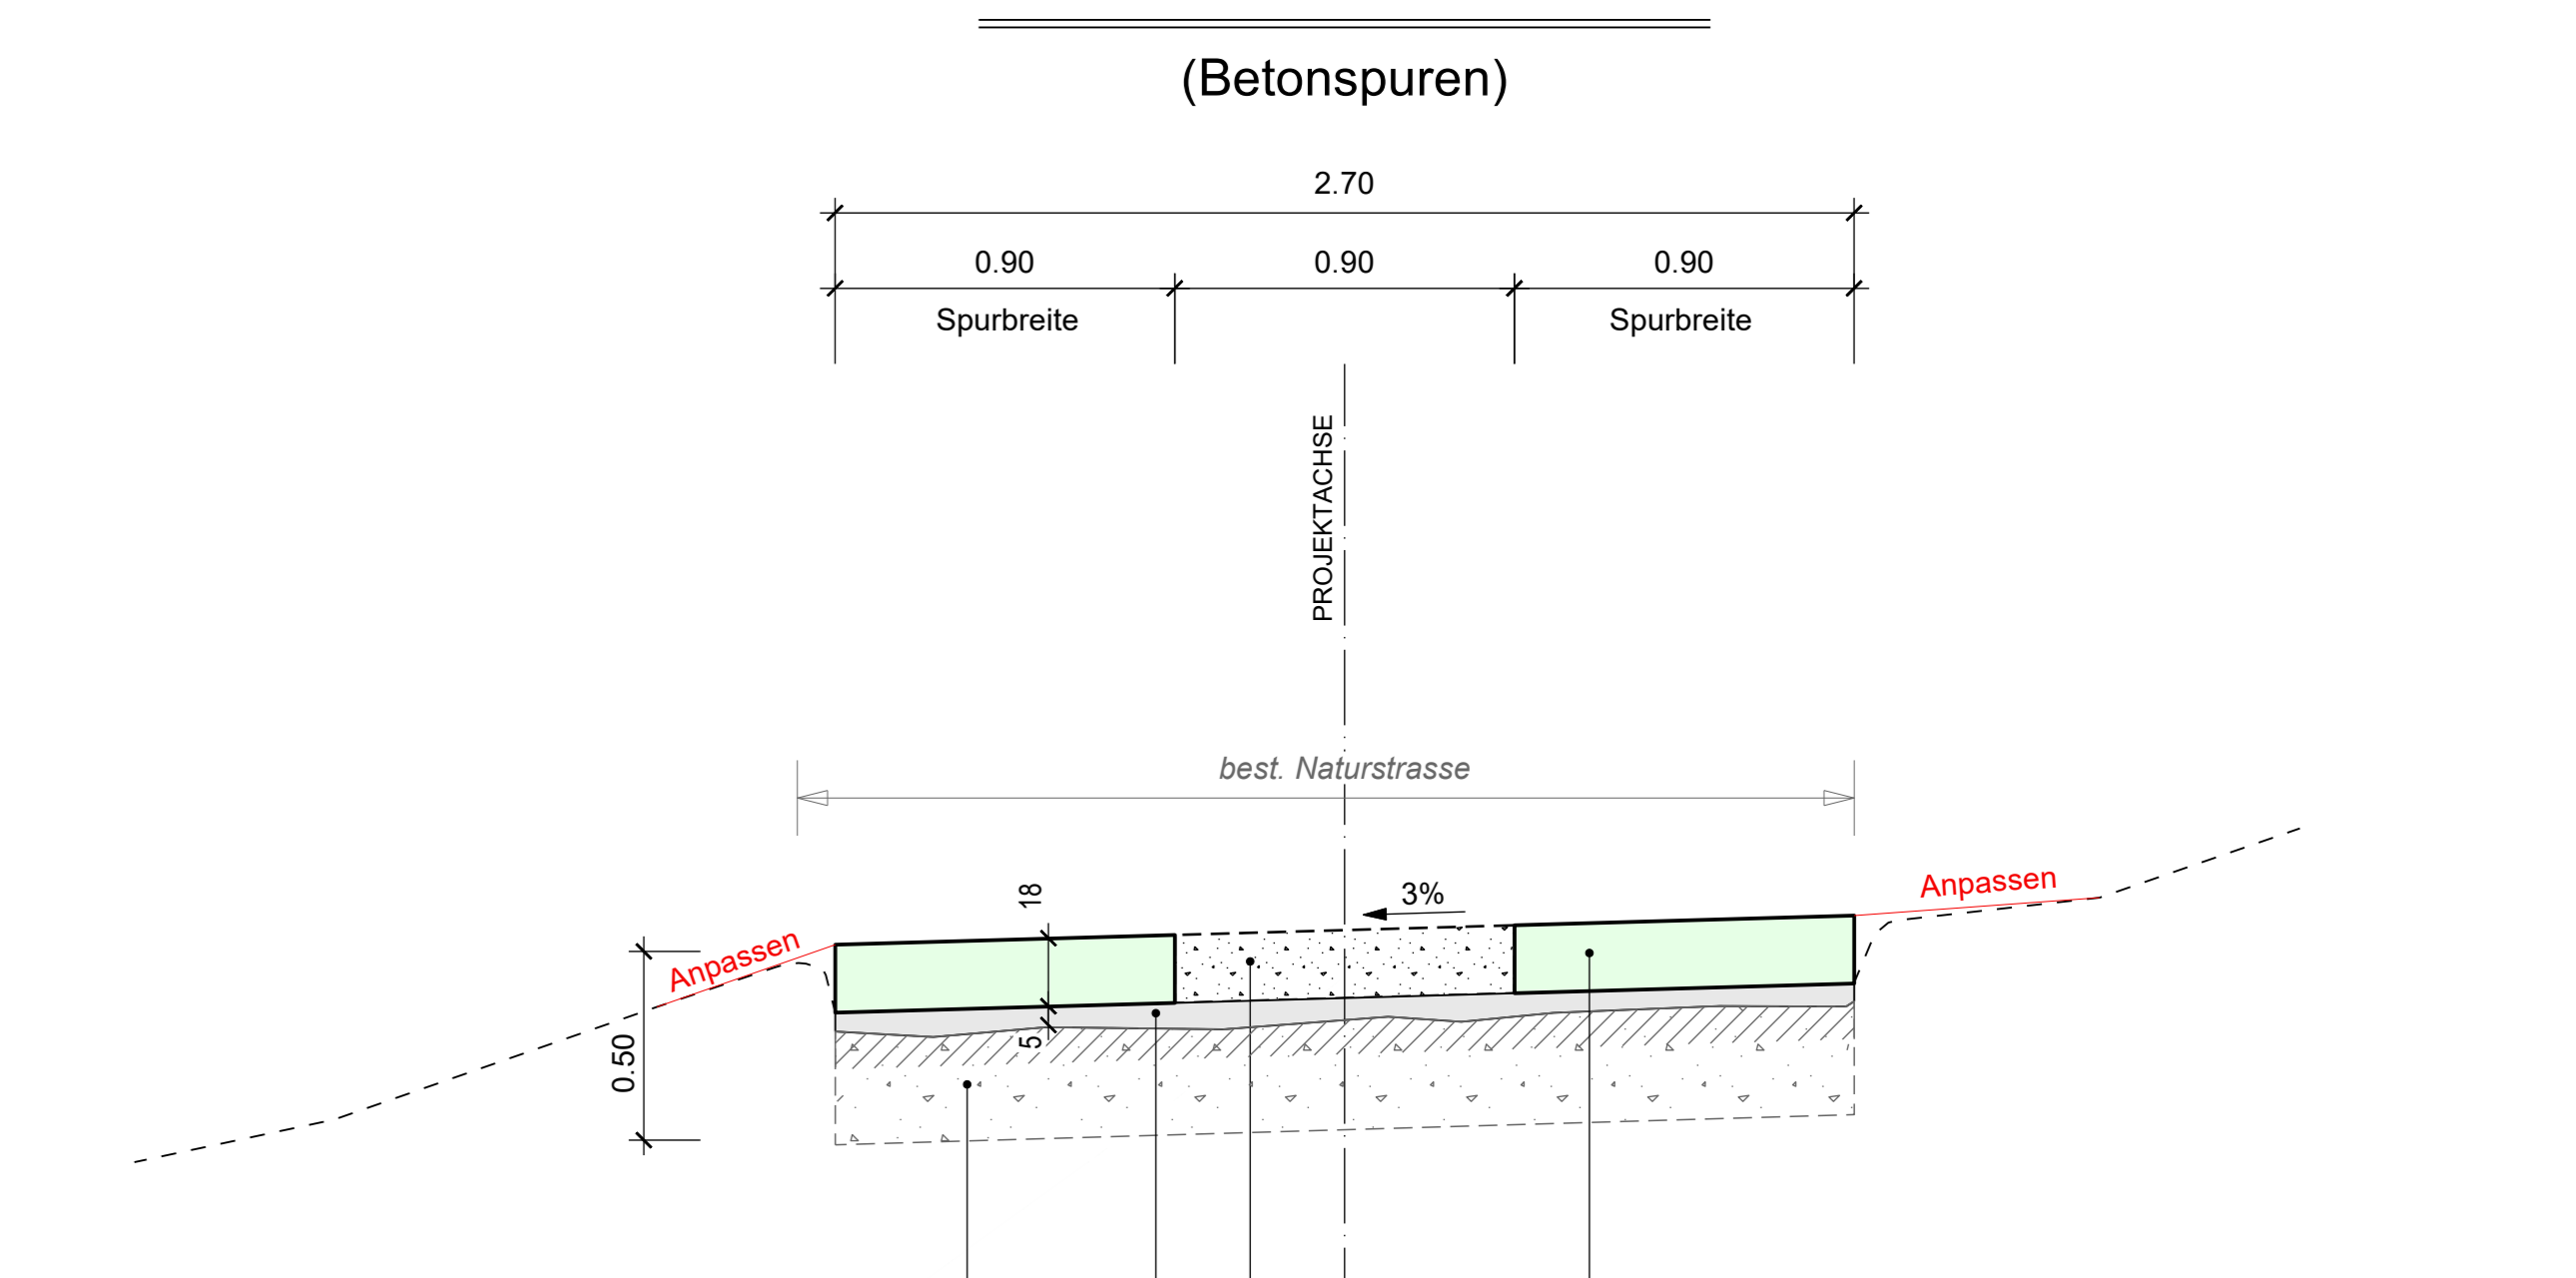

### Detail Fugen 1:10

