



Erlass

Zonenplan Rischli

Änderung

Parzelle Nr. 909 und 2496


1 : 1'000

Öffentliche Auflage vom 23. Juni 2021 bis 22. Juli 2021

Von der Gemeindeversammlung beschlossen am .....

Der Gemeindepräsident:


Der Gemeindeschreiber:

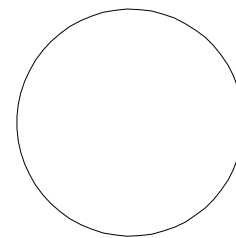

Vom Regierungsrat mit Entscheid Nr. ....



vom .....

Datum

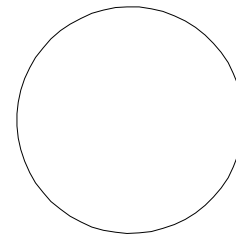

Unterschrift

Die Zonenplan-Änderung wird nach Genehmigung in den Zonenplan Rischli 1:2000 vom 23. Mai 2017 integriert.

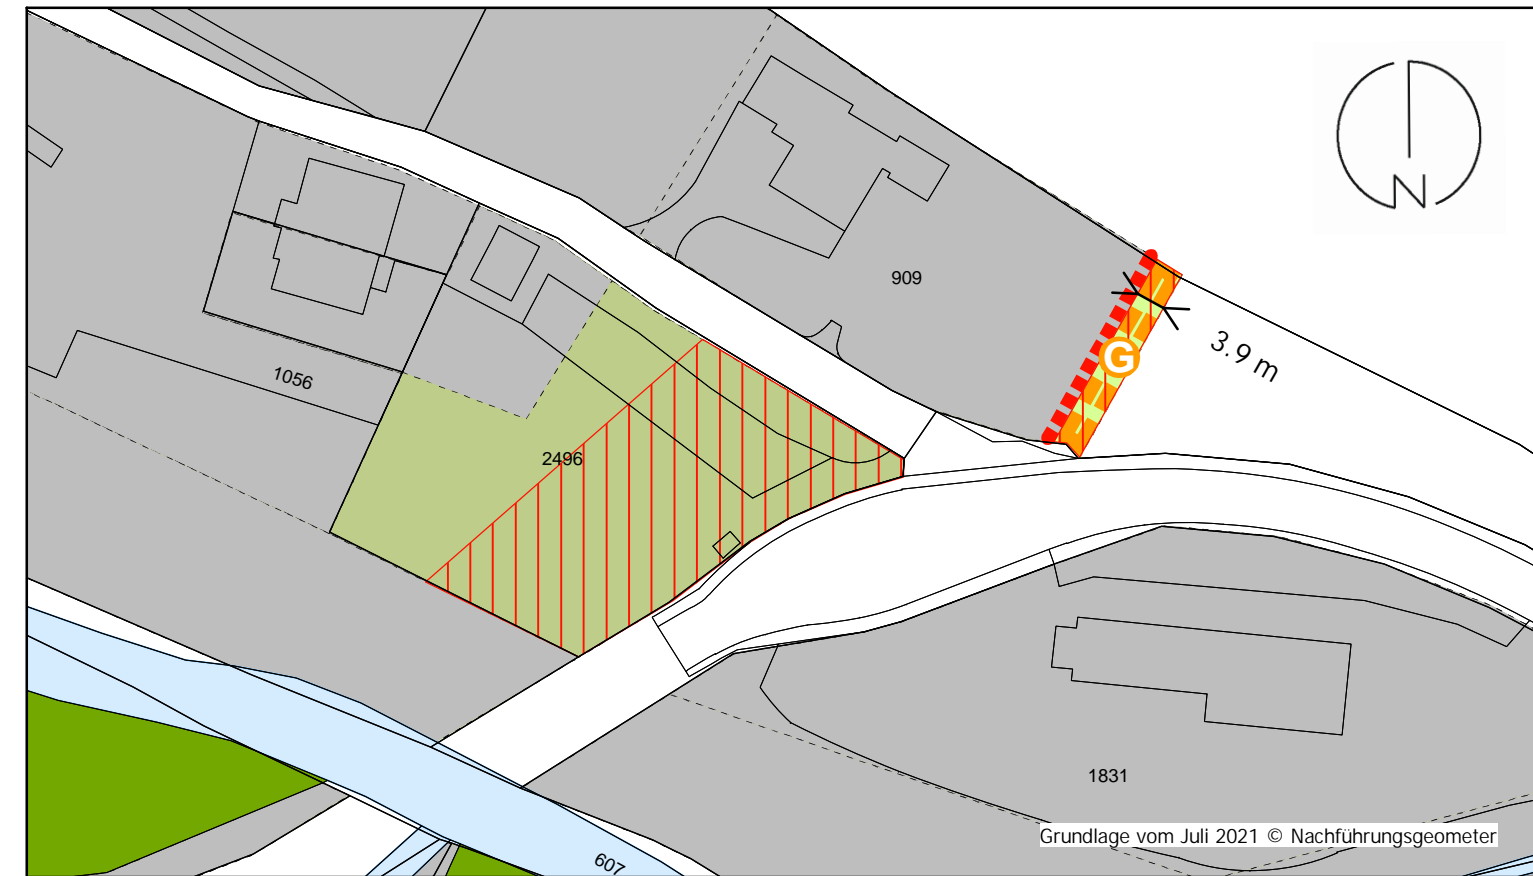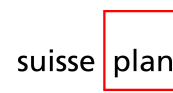

Kommunale Nutzungsplanfestsetzungen

Bauzonen

Cp Campingzone

Nichtbauzonen

Lw Landwirtschaftszone

Weitere Festsetzungen

Sondernutzungsplanpflicht löschen

Sondernutzungsplanpflicht (neue Abgrenzung)

Lärmschutz-Nachweispflicht löschen

Informations-Elemente

Wald

Gewässer

übrige Bauzone