


Flühli Dorf


- Umzonung in Landwirtschaftszone
- Umzonung in Zone für öffentliche Zwecke
- Umzonung in Grünzone
- Umzonung in Arbeitszone
- Übrige Bauzone
- Gebäude, projektiert

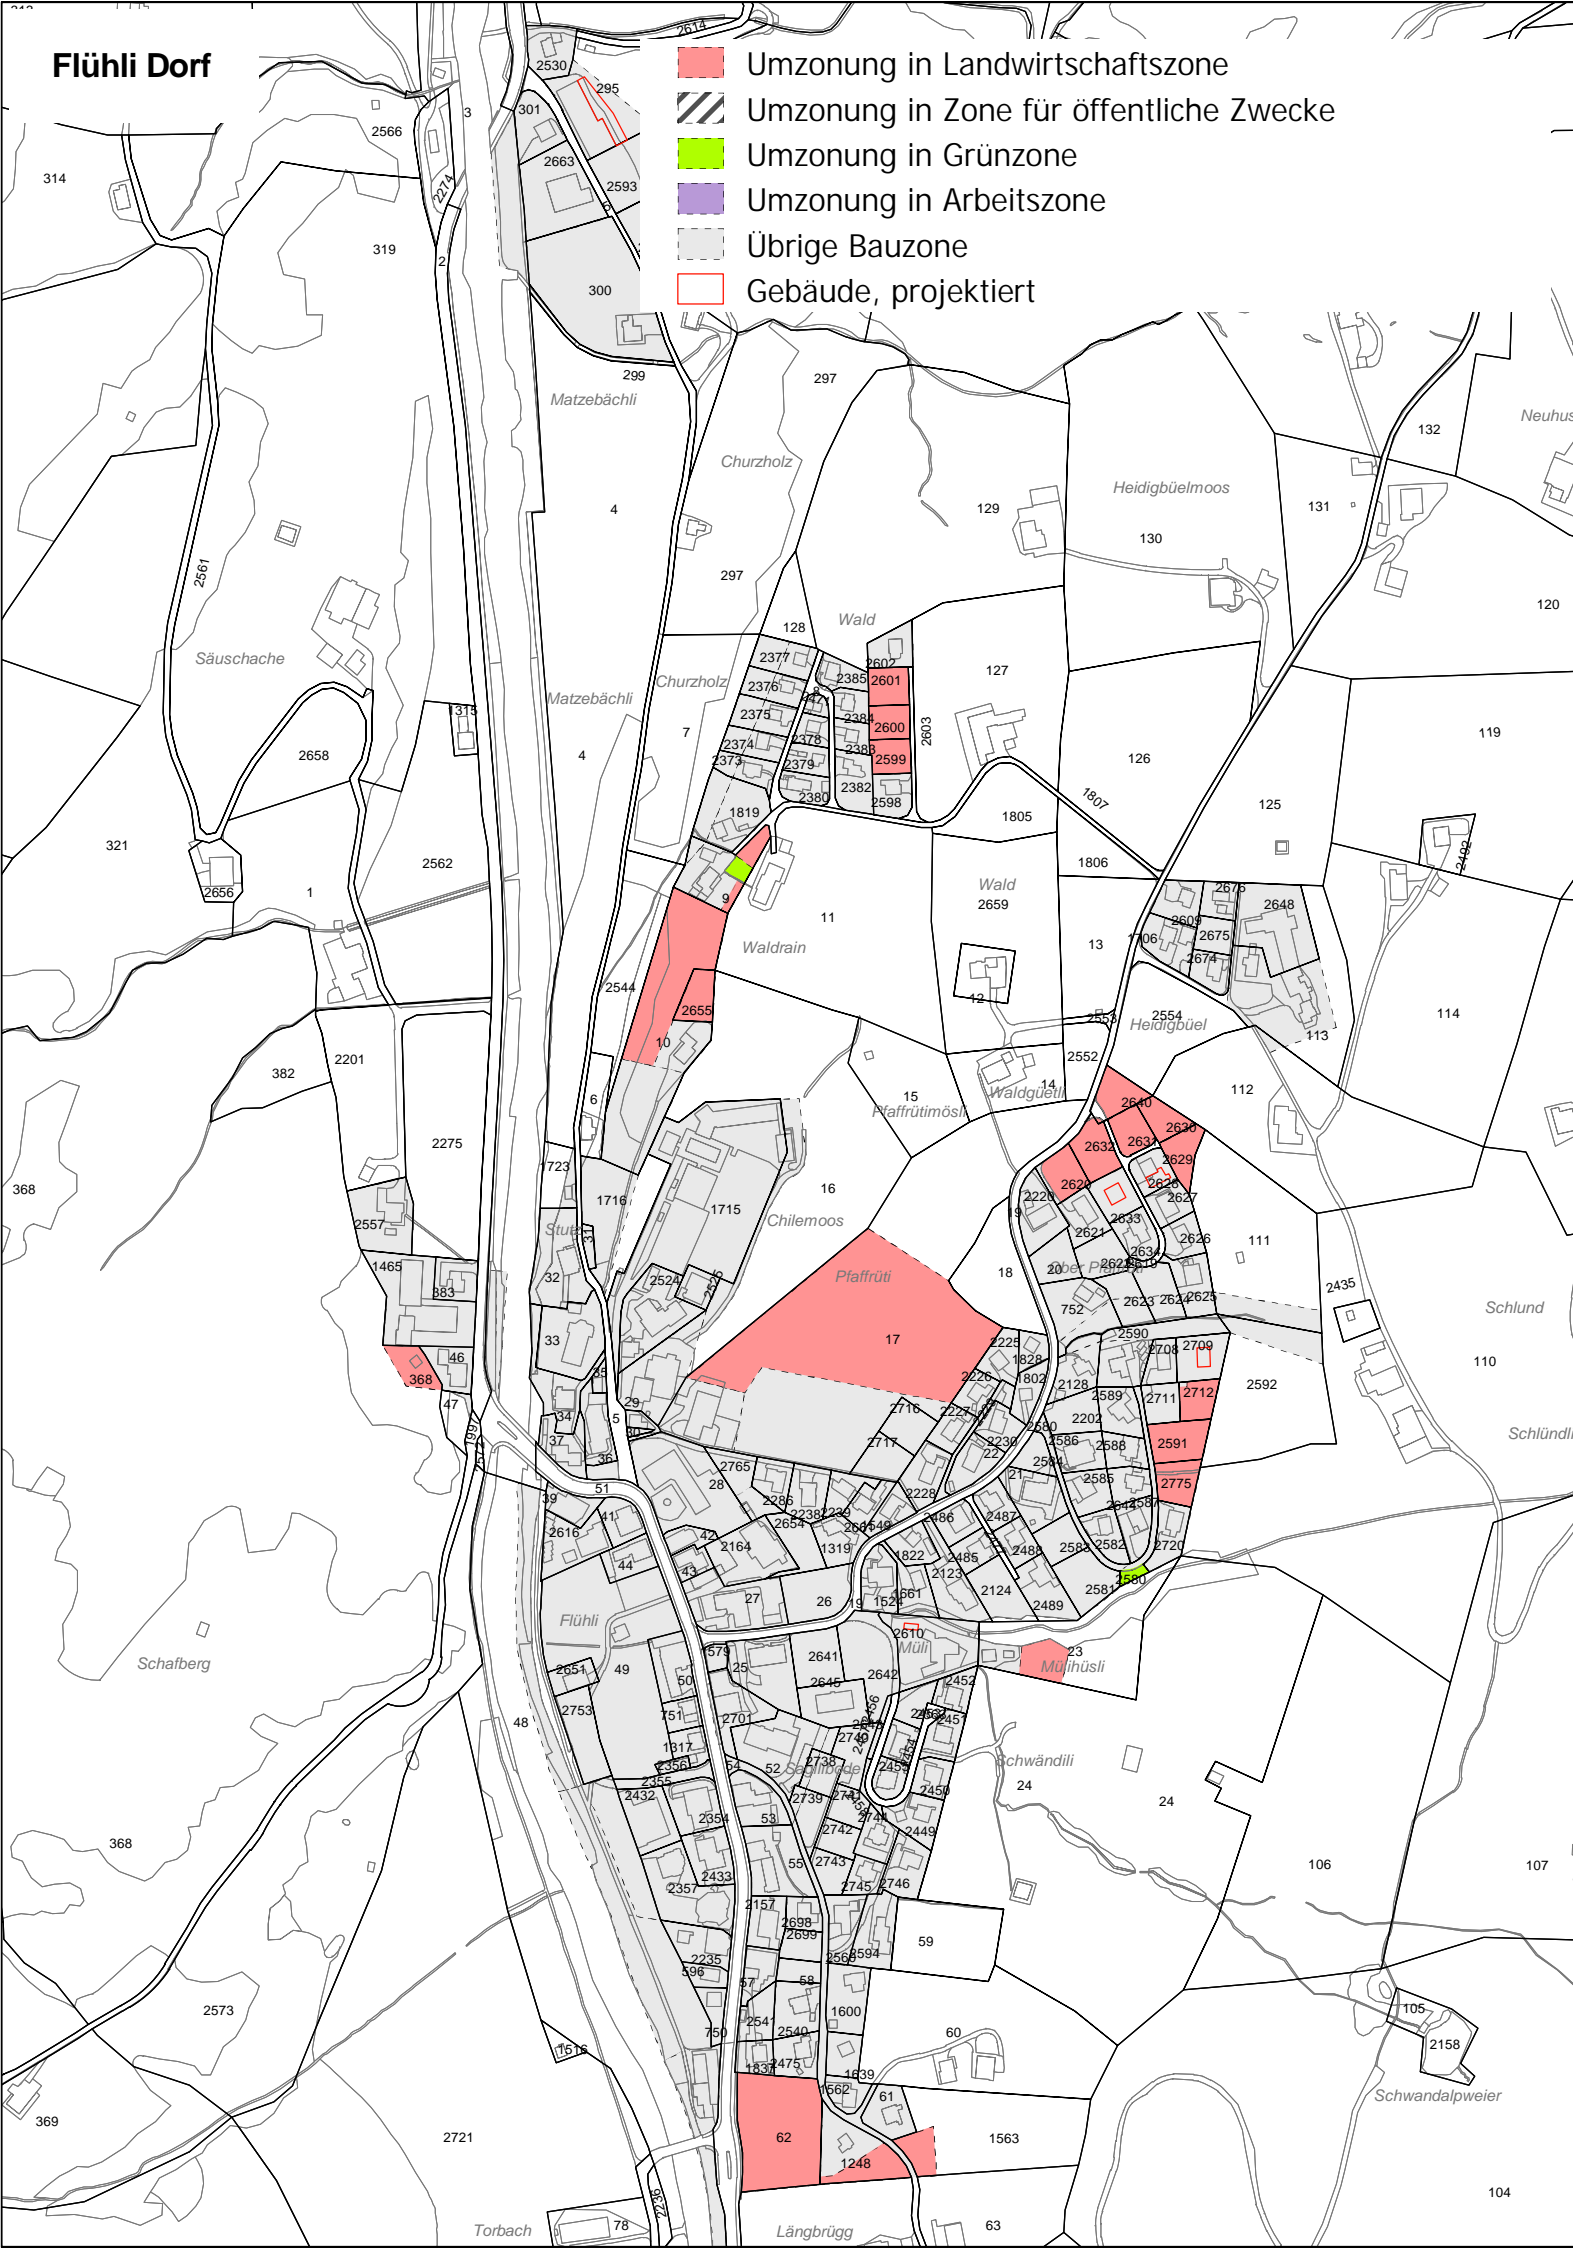

Übersicht Umzonungen Teilrevision Rückzonungen


Gemeinde Flühli - Ortsteile Flühli, Thorbach und Hüttlenen

Auftr.-Nr.: 13.2314
Sachbearb.: GH
Gezeichnet: LRU
Plandatum: 10.06.2021
Plangrösse: 42 x 30
suisseplan Ingenieure AG raum + landschaft
Theaterstrasse 15 | 6003 Luzern | T +41 58 310 57 80
www.suisseplan.ch | luzern@suisseplan.ch

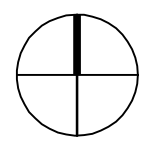

1:5'000

Hüttlenen/Thorbach

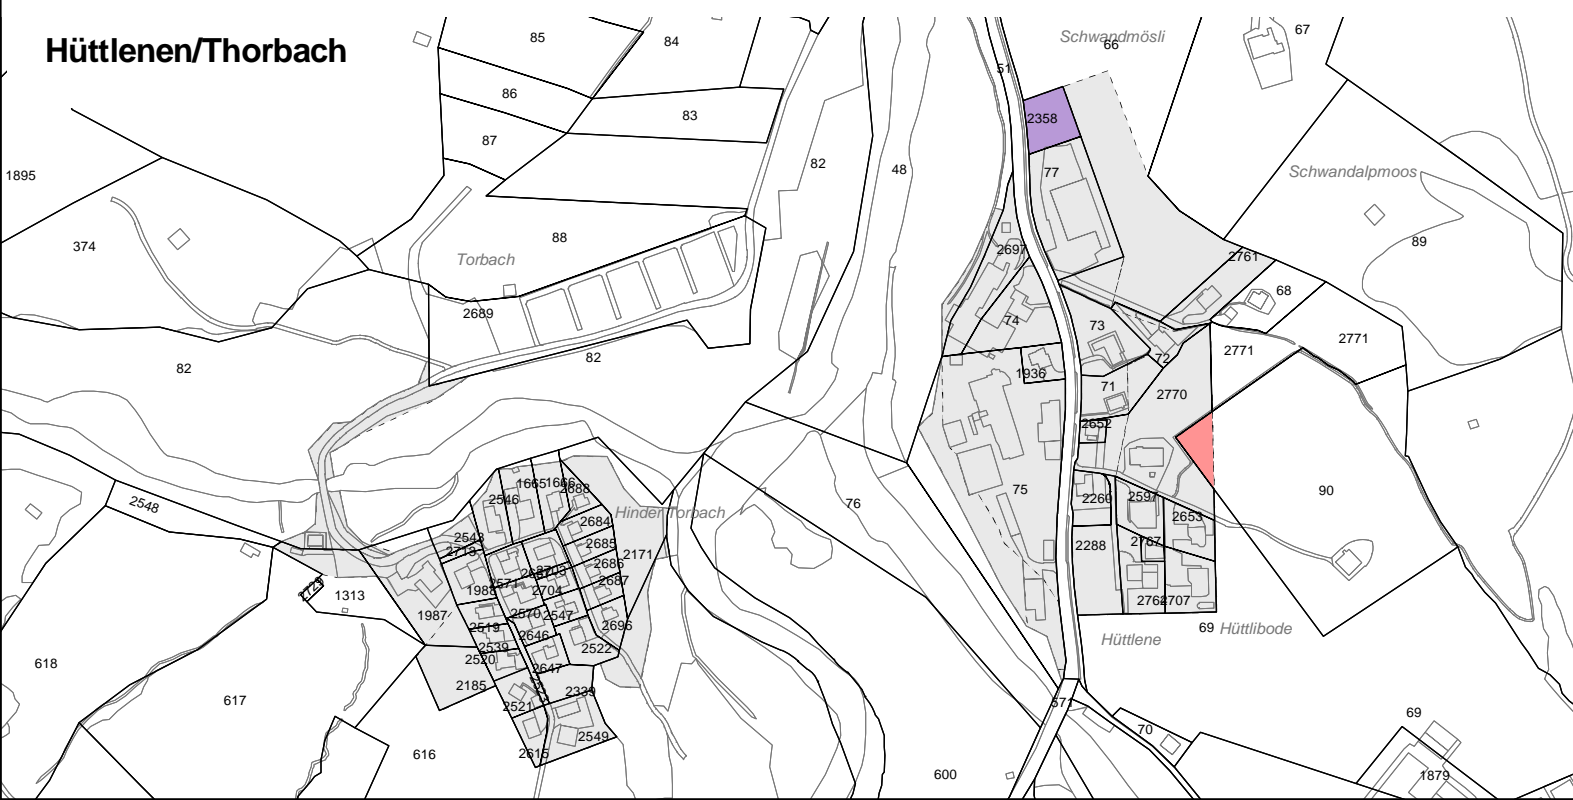

Südelhöchi-Rischli

