


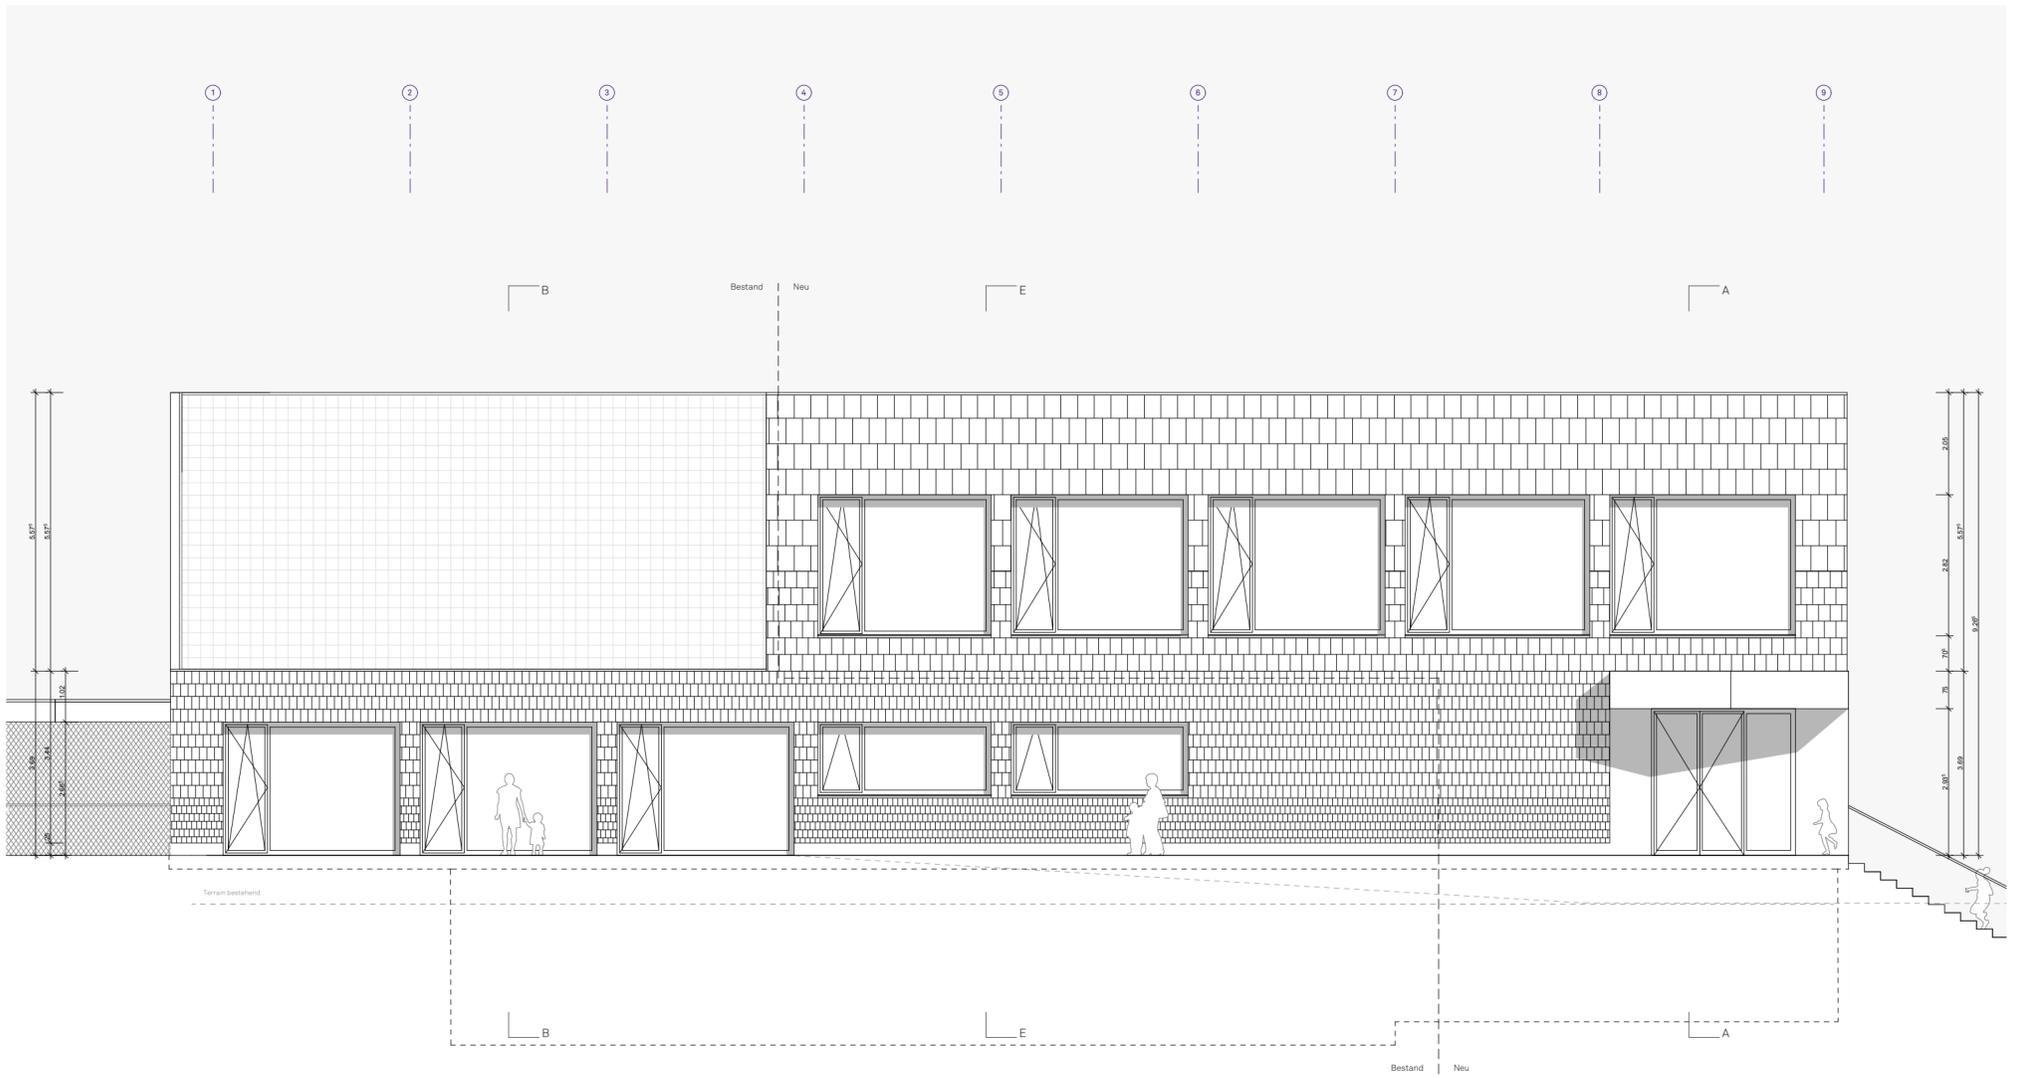

Ansicht Süd



Ansicht West



Andreas Heierle
Atelier für Architektur
Kasernenplatz 2
6003 Luzern

041 240 65 65
atelier@ahaa.ch
www.ahaa.ch

Erweiterung Schulanlage Flühi


Schulhaus Flühi, Chitemoos, 6173 Flühi
Gemeinde Flühi

Ansichten Süd und West


Bauprojekt

+/- 0.00 890.24 m

Projekt nr 2103
Plan nr 2103-32-3011
Erstellt 02.09.2022
Mst. 1:100
Format 42.0x59.4
Gez. mro
Korr. 04.05.2023

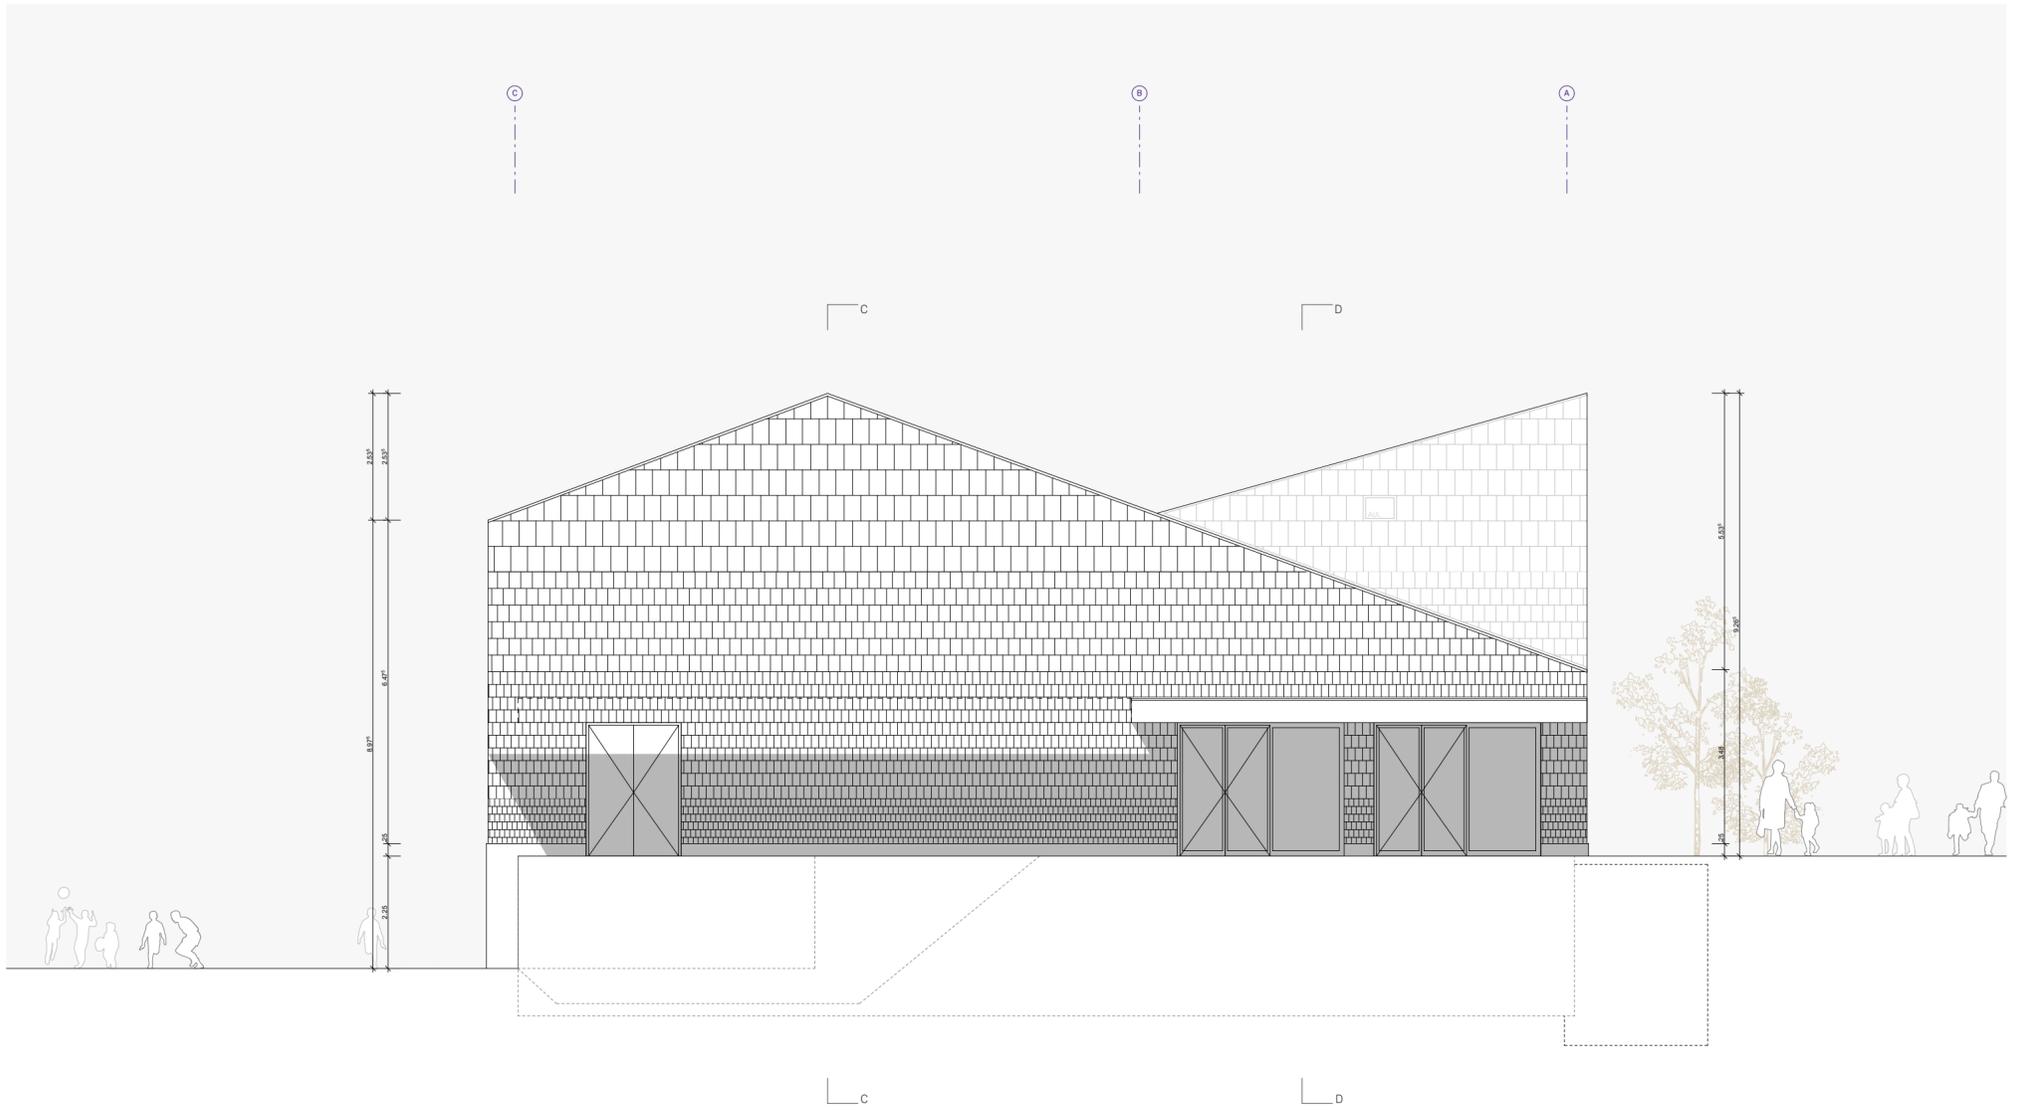

Ansicht Nord

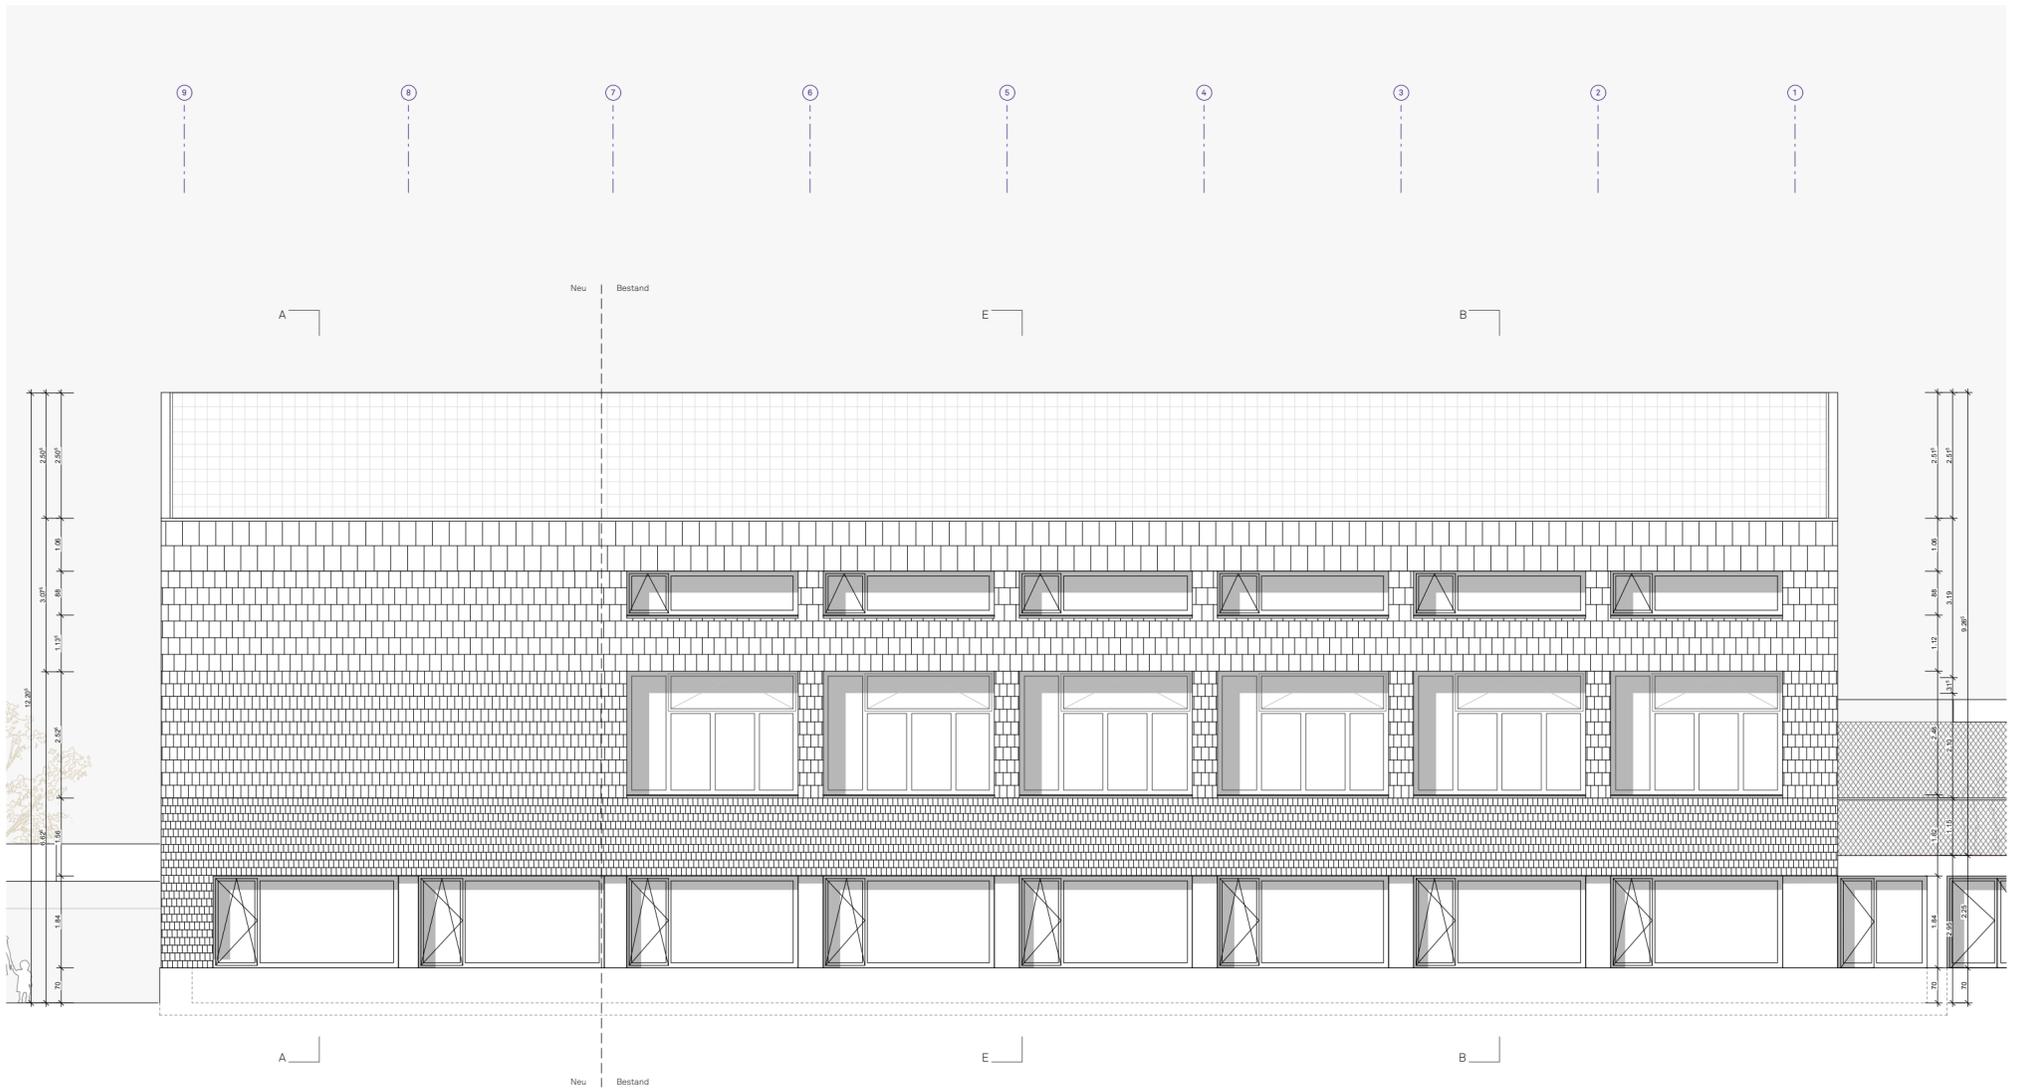

Ansicht Ost



Andreas Heierle
Atelier für Architektur
Kasernenplatz 2
6003 Luzern

041 240 65 65
atelier@ahaa.ch
www.ahaa.ch

Erweiterung Schulanlage Flüfli

Schulhaus Flüfli, Chitemoos, 6173 Flüfli
Gemeinde Flüfli

Ansichten Nord und Ost

Bauprojekt

+/- 0.00 890.24 m

Projekt nr 2103
Plan nr 2103-32-3012
Erstellt 02.09.2022
Mst. 1:100
Format 42.0x59.4
Gez. mro
Korr. 04.05.2023