



PLAN-NR.: 120-03	BAUVORHABEN: NEUBAU MFH SALZBÜHLSTRASSE PARZ. 2641 6173 FLÜHLI					
	GRUNDEIGENTÜMER: TANNER MÖBEL GMBH HÜTTLENE 21 THALMANN ARCHITEKTUR & IMMOBILIEN AG DORFSTRASSE 12 6173 FLÜHLI 6173 FLÜHLI					
	BAUHERRSCHAFT: TANNER MÖBEL GMBH HÜTTLENE 21 THALMANN ARCHITEKTUR & IMMOBILIEN AG DORFSTRASSE 12 6173 FLÜHLI 6173 FLÜHLI					
	PLANUNG: THALMANN ARCHITEKTUR UND IMMOBILIEN AG DORFSTRASSE 12 TEL: 041/450'50'10 FAX: 041/450'50'12					
ERDGESCHOSS MIT UMGEBUNG						
1:100						
PL.-GR. 95 x 59	GEZ. RS	DAT.: 11.02.2021	REV.: 13.04.2021	REV.: 30.11.2022	REV.: 06.02.2023	REV.: 02.05.2023

OK FERTIG ERDGESCHOSS = ± 0.00 = 888.90 M.ü.M


BAUEINGABE

FLÜHLI, 11. FEBRUAR 2021, REV.: 13. APRIL 2021, REV. 30. NOVEMBER 2022,
REV.: 06. FEBRUAR 2023, REV.: 02. MAI 2023

GRUNDEIGENTÜMER/
BAUHERRSCHAFT:
.....
TANNER MÖBEL GMBH
.....
THALMANN ARCHITEKTUR & IMMOBILIEN AG
.....
ARCHITEKT:
.....
THALMANN ARCHITEKTUR & IMMOBILIEN AG

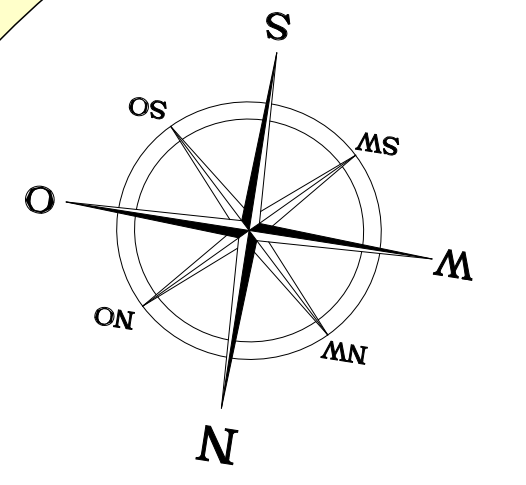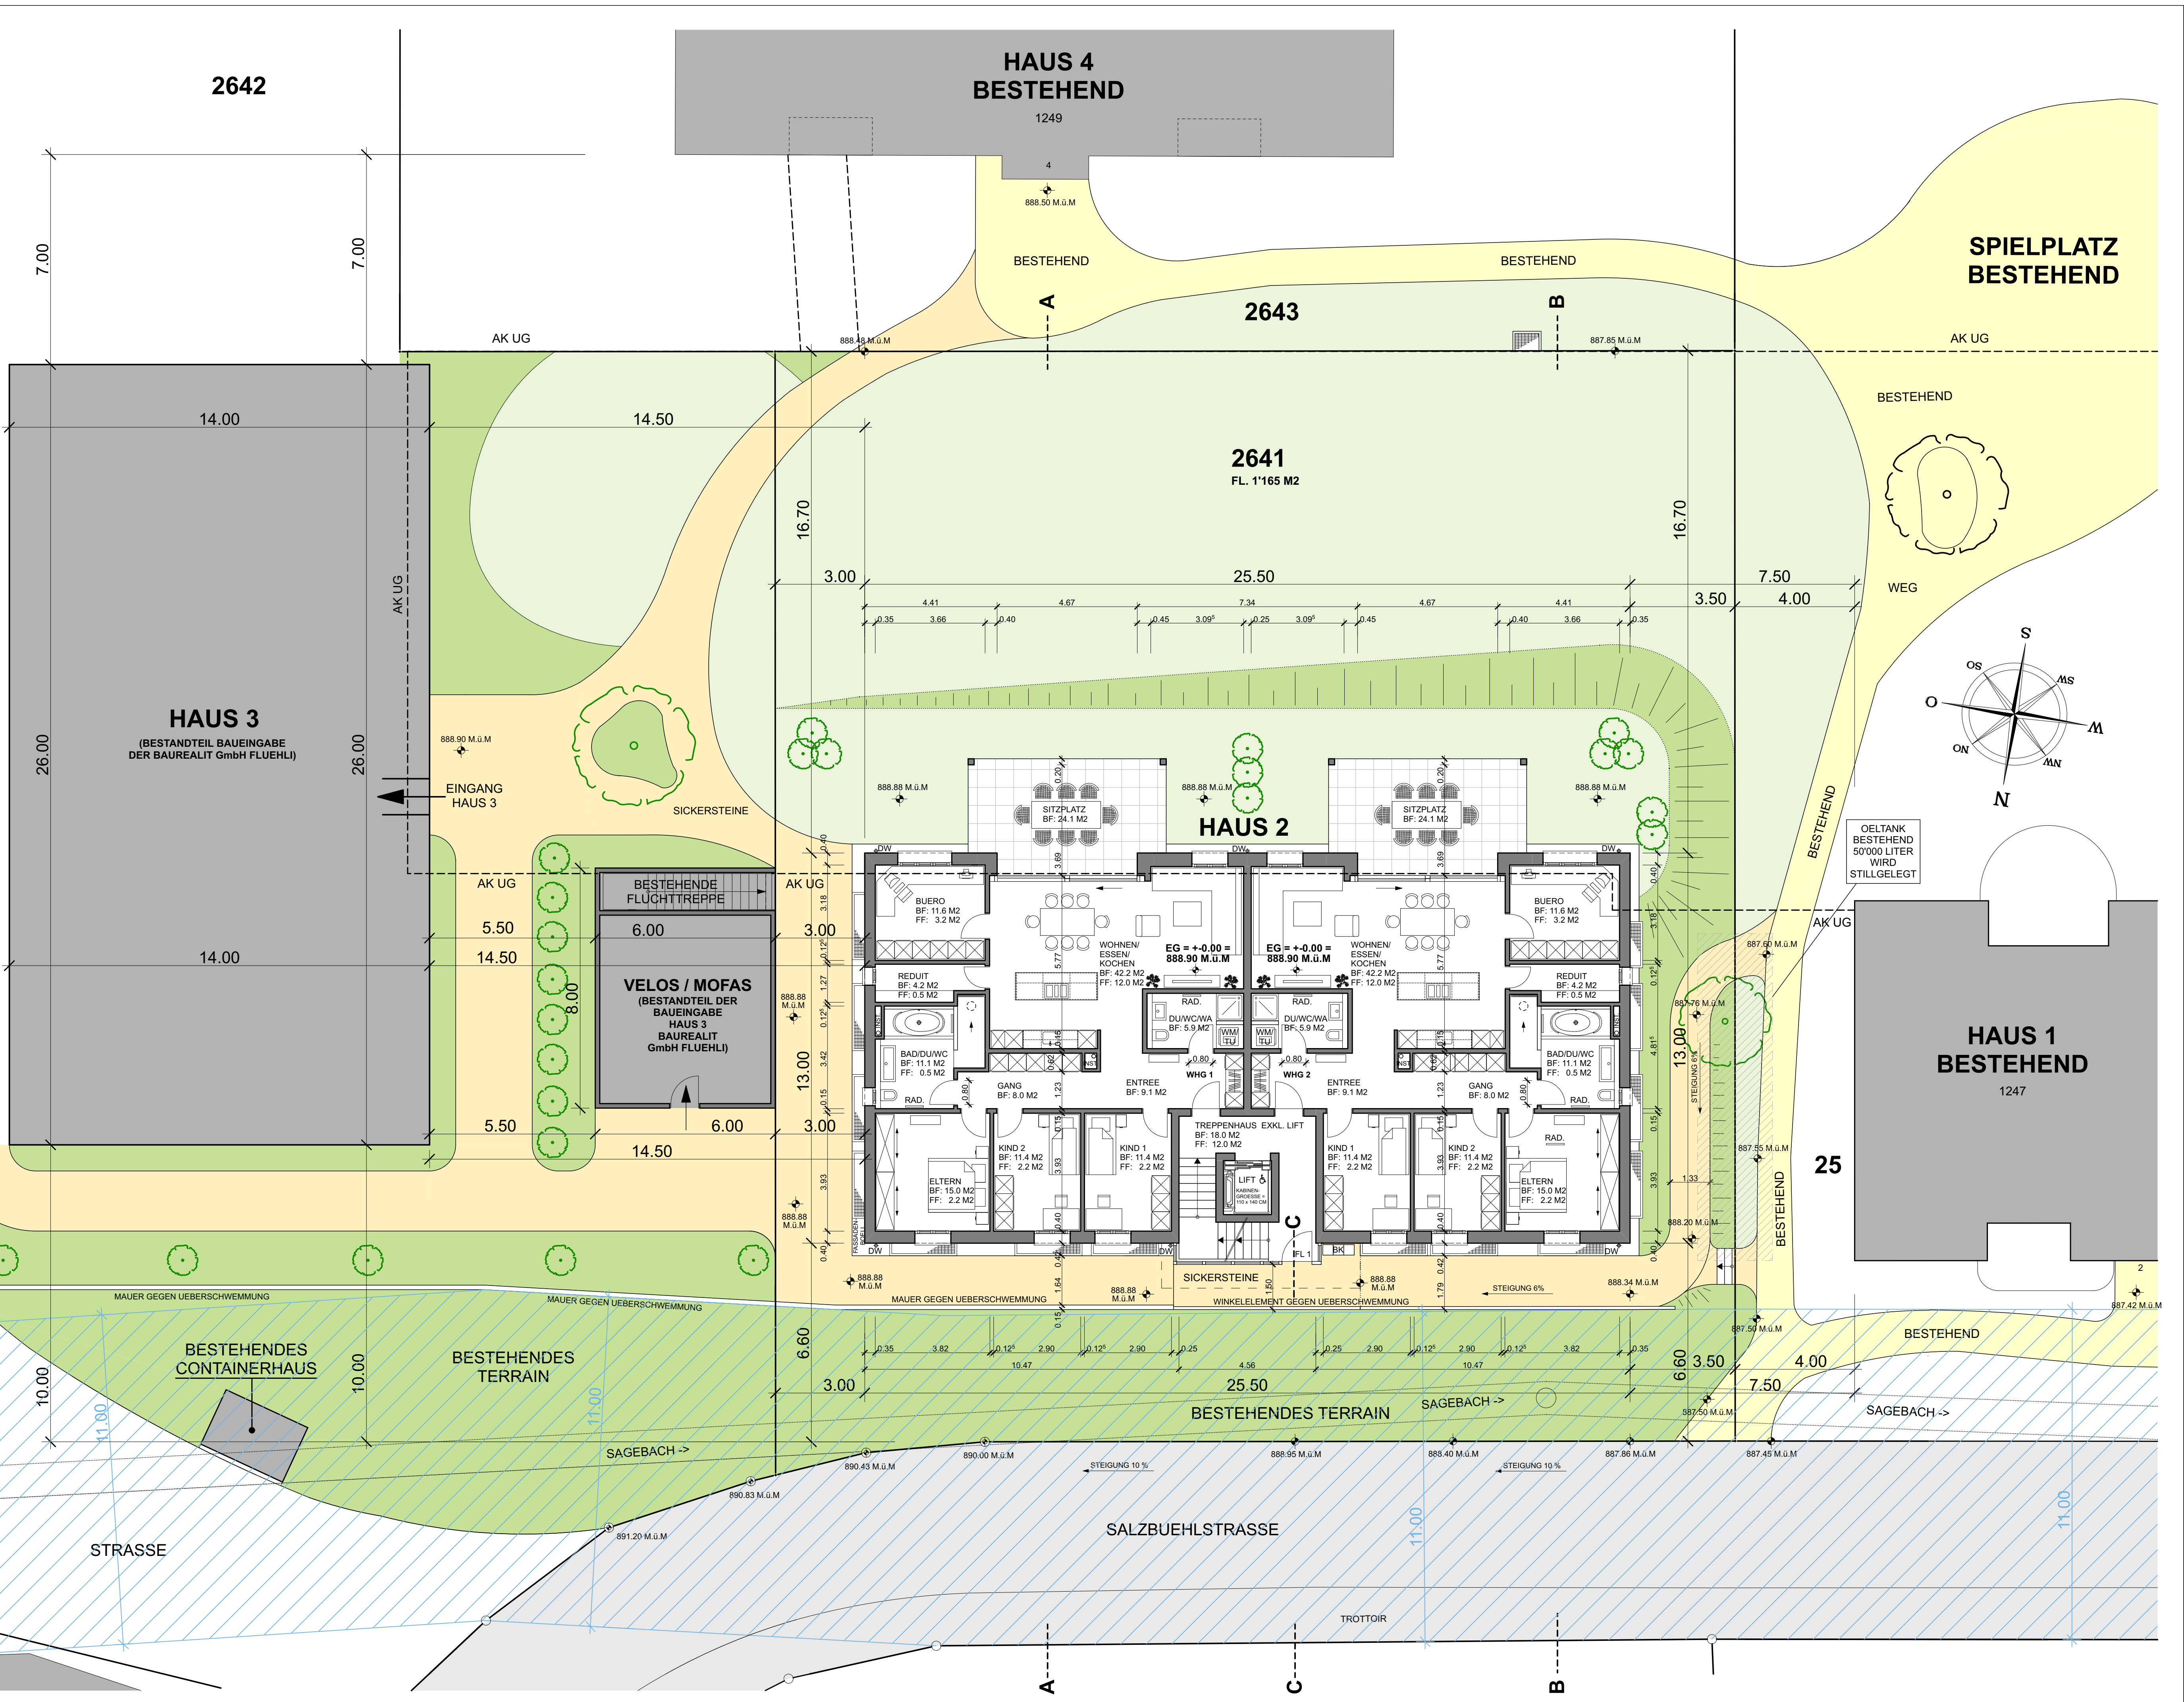

**GEWAESSERRAUM
SAGEBACH**

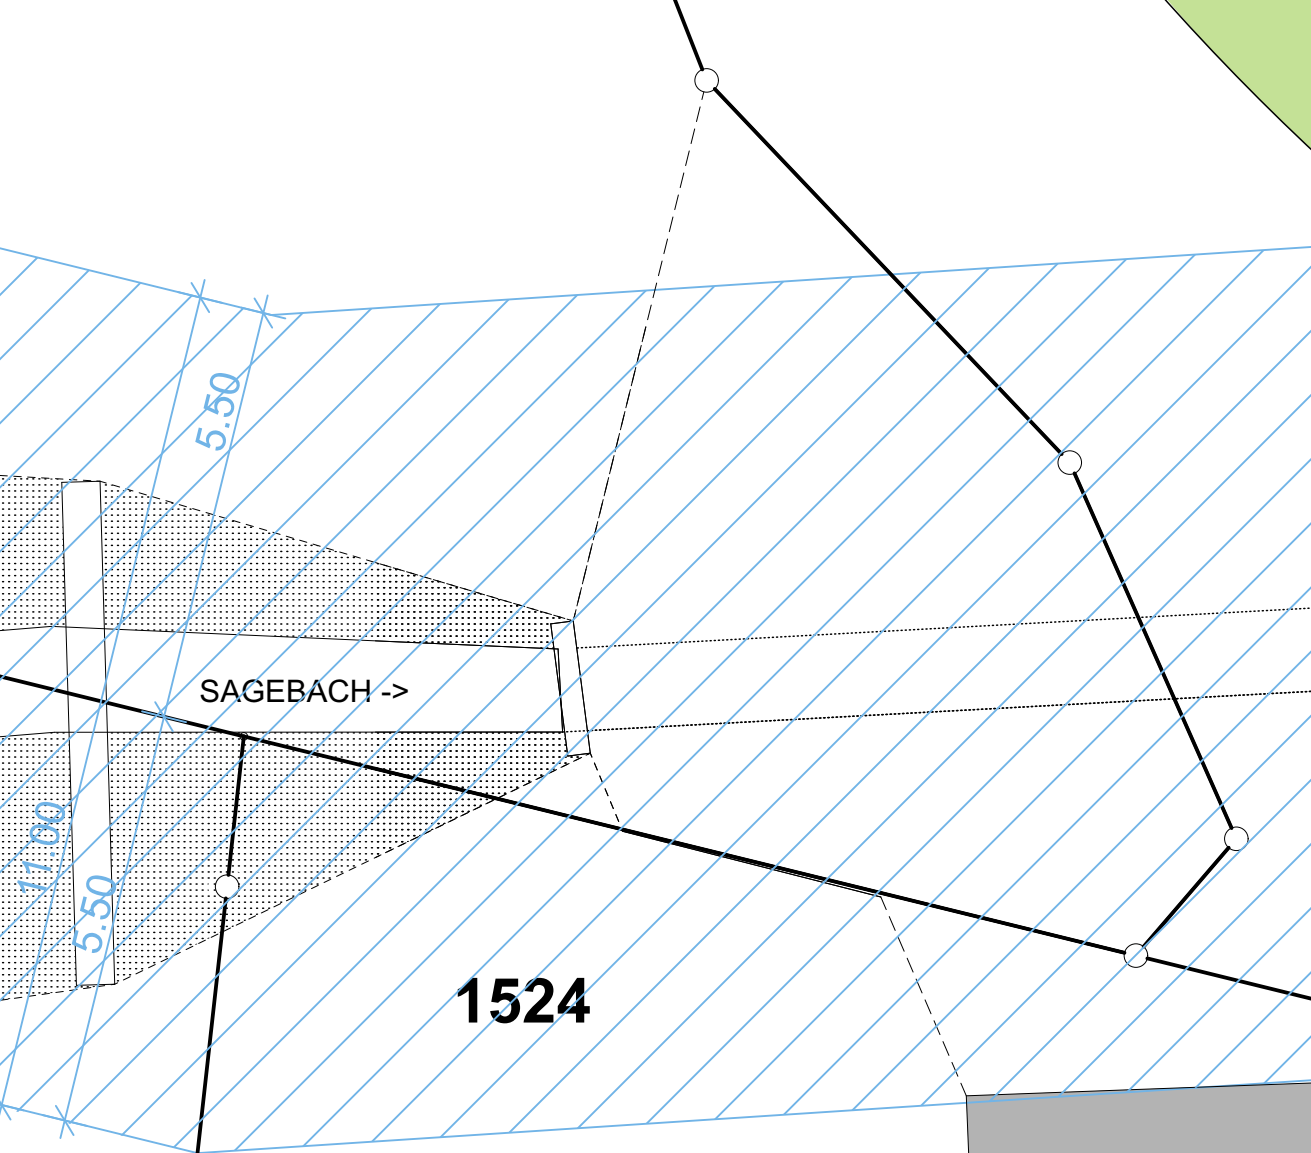

1524