

PLAN-NR.: **120-02**

BAUVORHABEN: **NEUBAU MFH SALZBÜHLSTRASSE PARZ. 2641** 6173 FLÜHLI

GRUNDEIGENTÜMER: TANNER MOBEL GMBH HÜTTLLENEN 21 6173 FLÜHLI
 THALMANN ARCHITEKTUR & IMMOBILIEN AG DORFSTRASSE 12 6173 FLÜHLI

BAUHERRSCHAFT: TANNER MOBEL GMBH HÜTTLLENEN 21 6173 FLÜHLI
 THALMANN ARCHITEKTUR & IMMOBILIEN AG DORFSTRASSE 12 6173 FLÜHLI

PLANUNG: **THALMANN ARCHITEKTUR UND IMMOBILIEN AG** TEL: 041/450'50'10
 DORFSTRASSE 12 6173 FLÜHLI FAX: 041/450'50'12

UNTERGESCHOSS MIT KANALISATION **1:100**

PL.-GR. GEZ. DAT. REV. REV. REV. REV.
 120 x 59 RS 11.02.2021 13.04.2021 30.11.2022 06.02.2023 02.05.2023

OK FERTIG ERDGESCHOSS = ± 0.00 = 888.90 M.Ü.M

BAUEINGABE

FLÜHLI, 11. FEBRUAR 2021, REV.: 13. APRIL 2021, REV. 30. NOVEMBER 2022,
 REV.: 06. FEBRUAR 2023, REV.: 02. MAI 2023

GRUNDEIGENTÜMER/
 BAUHERRSCHAFT:



TANNER MOBEL GMBH

THALMANN ARCHITEKTUR & IMMOBILIEN AG

ARCHITEKT:
 THALMANN ARCHITEKTUR & IMMOBILIEN AG

LEGENDE

- BESTEHENDE WAENDE
- KANALISATIONSLEITUNGEN BESTEHEND
- GEWAESSERRAUM SAGEBACH
- 10 PP BESUCHER BESTEHEND
FUER HAEUSER NR. 1 - 4
- NEUE SCHMUTZWASSERLEITUNG
- REGENABWASSERLEITUNG NEU
- SICKERLEITUNG NEU
- 2 NEUE PP FUER BESUCHER HAEUSER 1-4

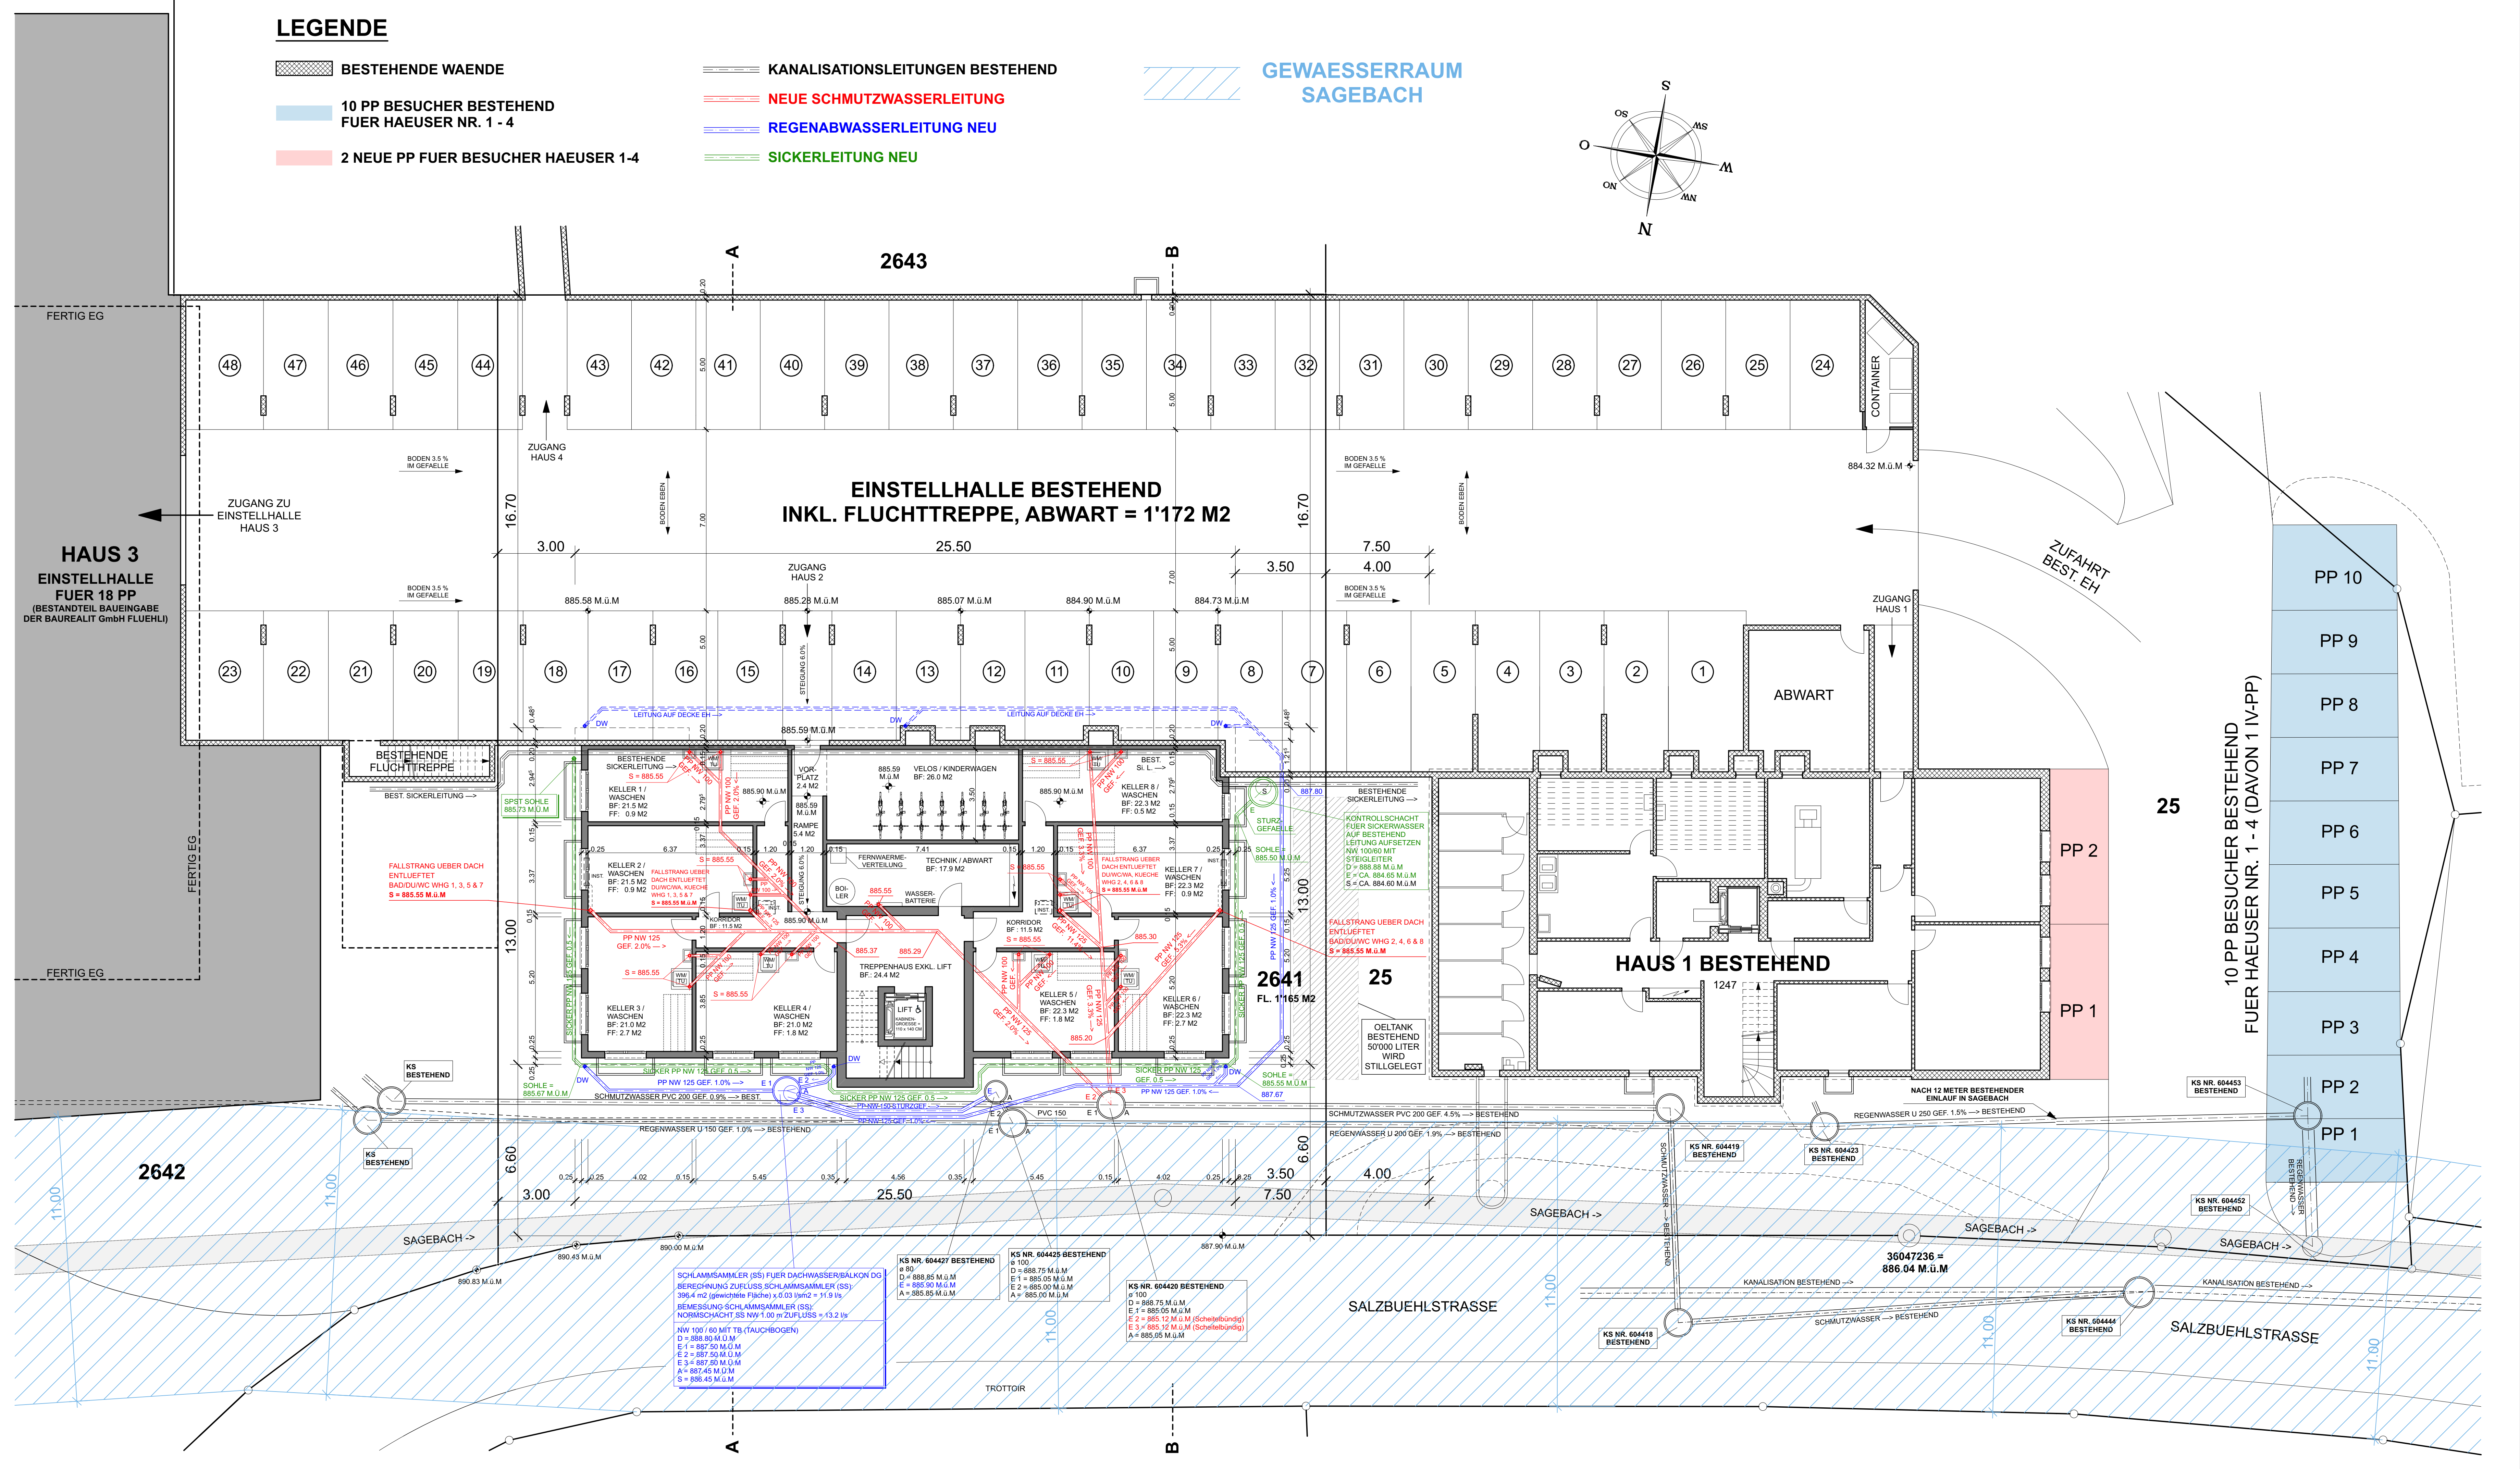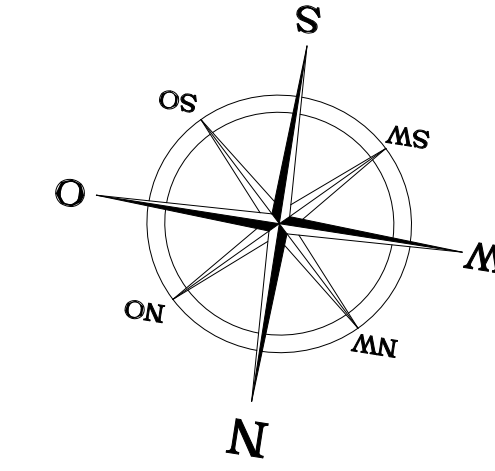

10 PP BESUCHER BESTEHEND
FUER HAEUSER NR. 1 - 4 (DAVON 1 IV-PP)

SCHLAMMSAMMLER (SS) FUER DACHWASSER/BALKON DO. BERECHNUNG ZUFUSS SCHLAMMSAMMLER (SS)
 396.4 m2 (gewapnete Fläche) x 0.03 l/m2 = 11.9 l/s
 BELEGUNGSSCHLAMMSAMMLER (SS)
 NORMSCHACHT SS NW 1.00 m ZUFUSS = 13.2 l/s
 NW 100' 60 MIT TB (TAUCHBOGEN)
 D = 888.50 M.Ü.M
 E 1 = 887.50 M.Ü.M
 E 2 = 887.50 M.Ü.M
 E 3 = 887.50 M.Ü.M
 A = 887.45 M.Ü.M
 S = 888.45 M.Ü.M

KS NR. 604427 BESTEHEND
 ø 80
 D = 888.85 M.Ü.M
 A = 885.85 M.Ü.M

KS NR. 604425 BESTEHEND
 ø 100
 D = 888.75 M.Ü.M
 E 1 = 885.00 M.Ü.M
 E 2 = 885.00 M.Ü.M
 A = 885.00 M.Ü.M

KS NR. 604420 BESTEHEND
 ø 100

KS NR. 604419 BESTEHEND





36047236 = 886.04 M.Ü.M