


Güterstrasse

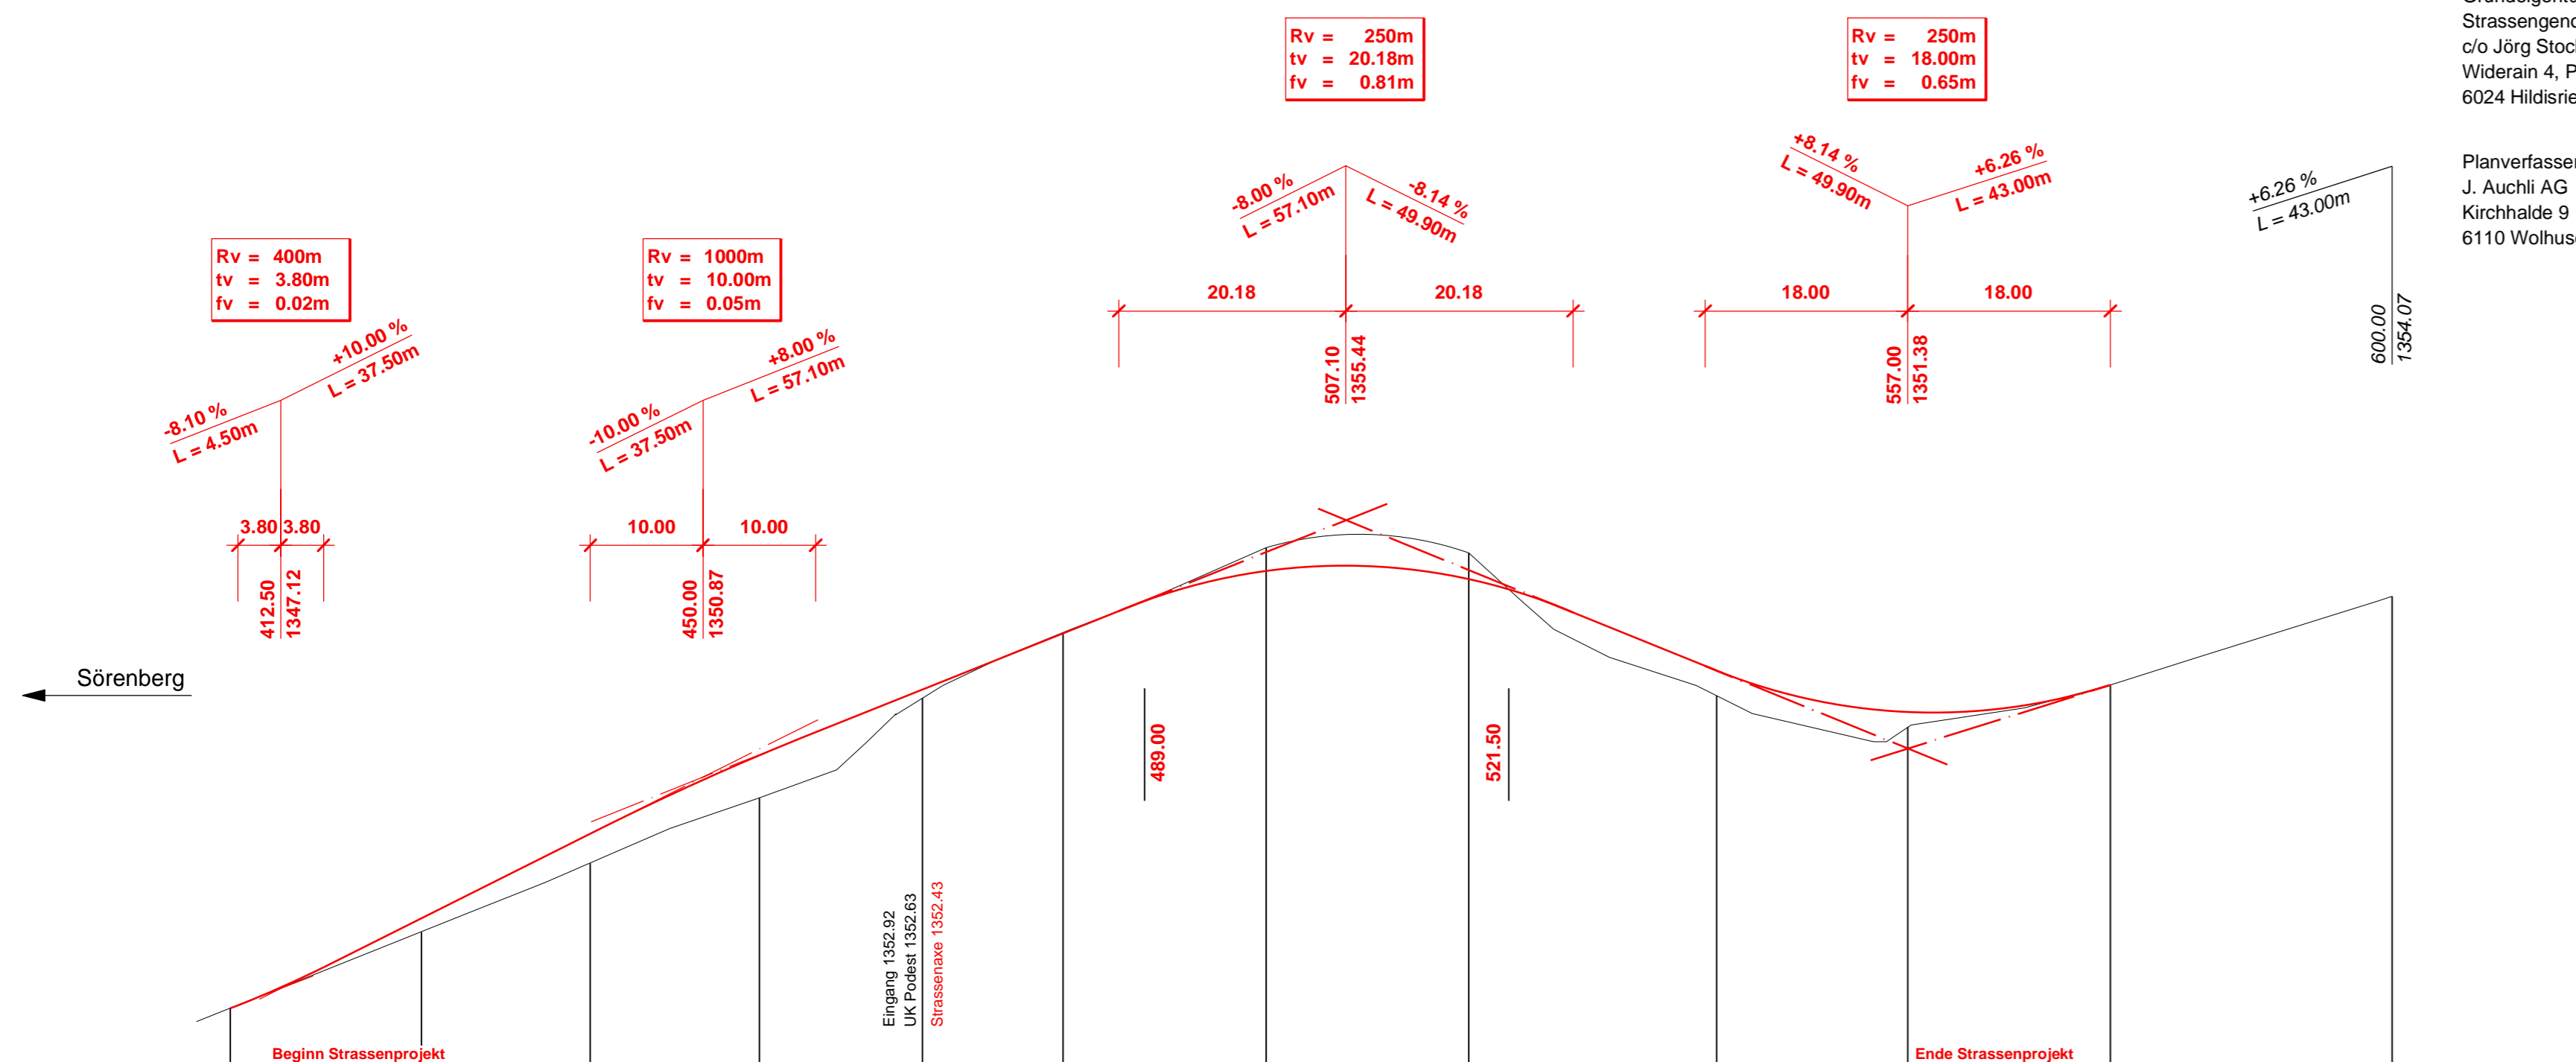

1345.00	408.00	425.00	440.00	455.00	469.50	482.00	500.00	518.00	540.00	557.00	575.00	600.00
Metrierung	408.00	425.00	440.00	455.00	469.50	482.00	500.00	518.00	540.00	557.00	575.00	600.00
Distanzen		17.00	15.00	15.00	14.50	12.50	18.00	18.00	22.00	17.00	18.00	25.00

Unterschriften

Bauherr / Grundeigentümer Parz. 1132:
Messerli-Stiftung
Salwideli
6174 Sörenberg

Grundeigentümer Parz. 1459 / 1460:
Strassengenossenschaft Salwideli-Laubersmad
c/o Jörg Stocker
Widerain 4, Postfach 26
6024 Hildisrieden

Planverfasser:
J. Auchli AG
Kirchhalde 9
6110 Wolhusen

Adrian von Segesser


Jörg Stocker

Josef Auchli

Felix Howald

Christoph Bucher

Hofzufahrt

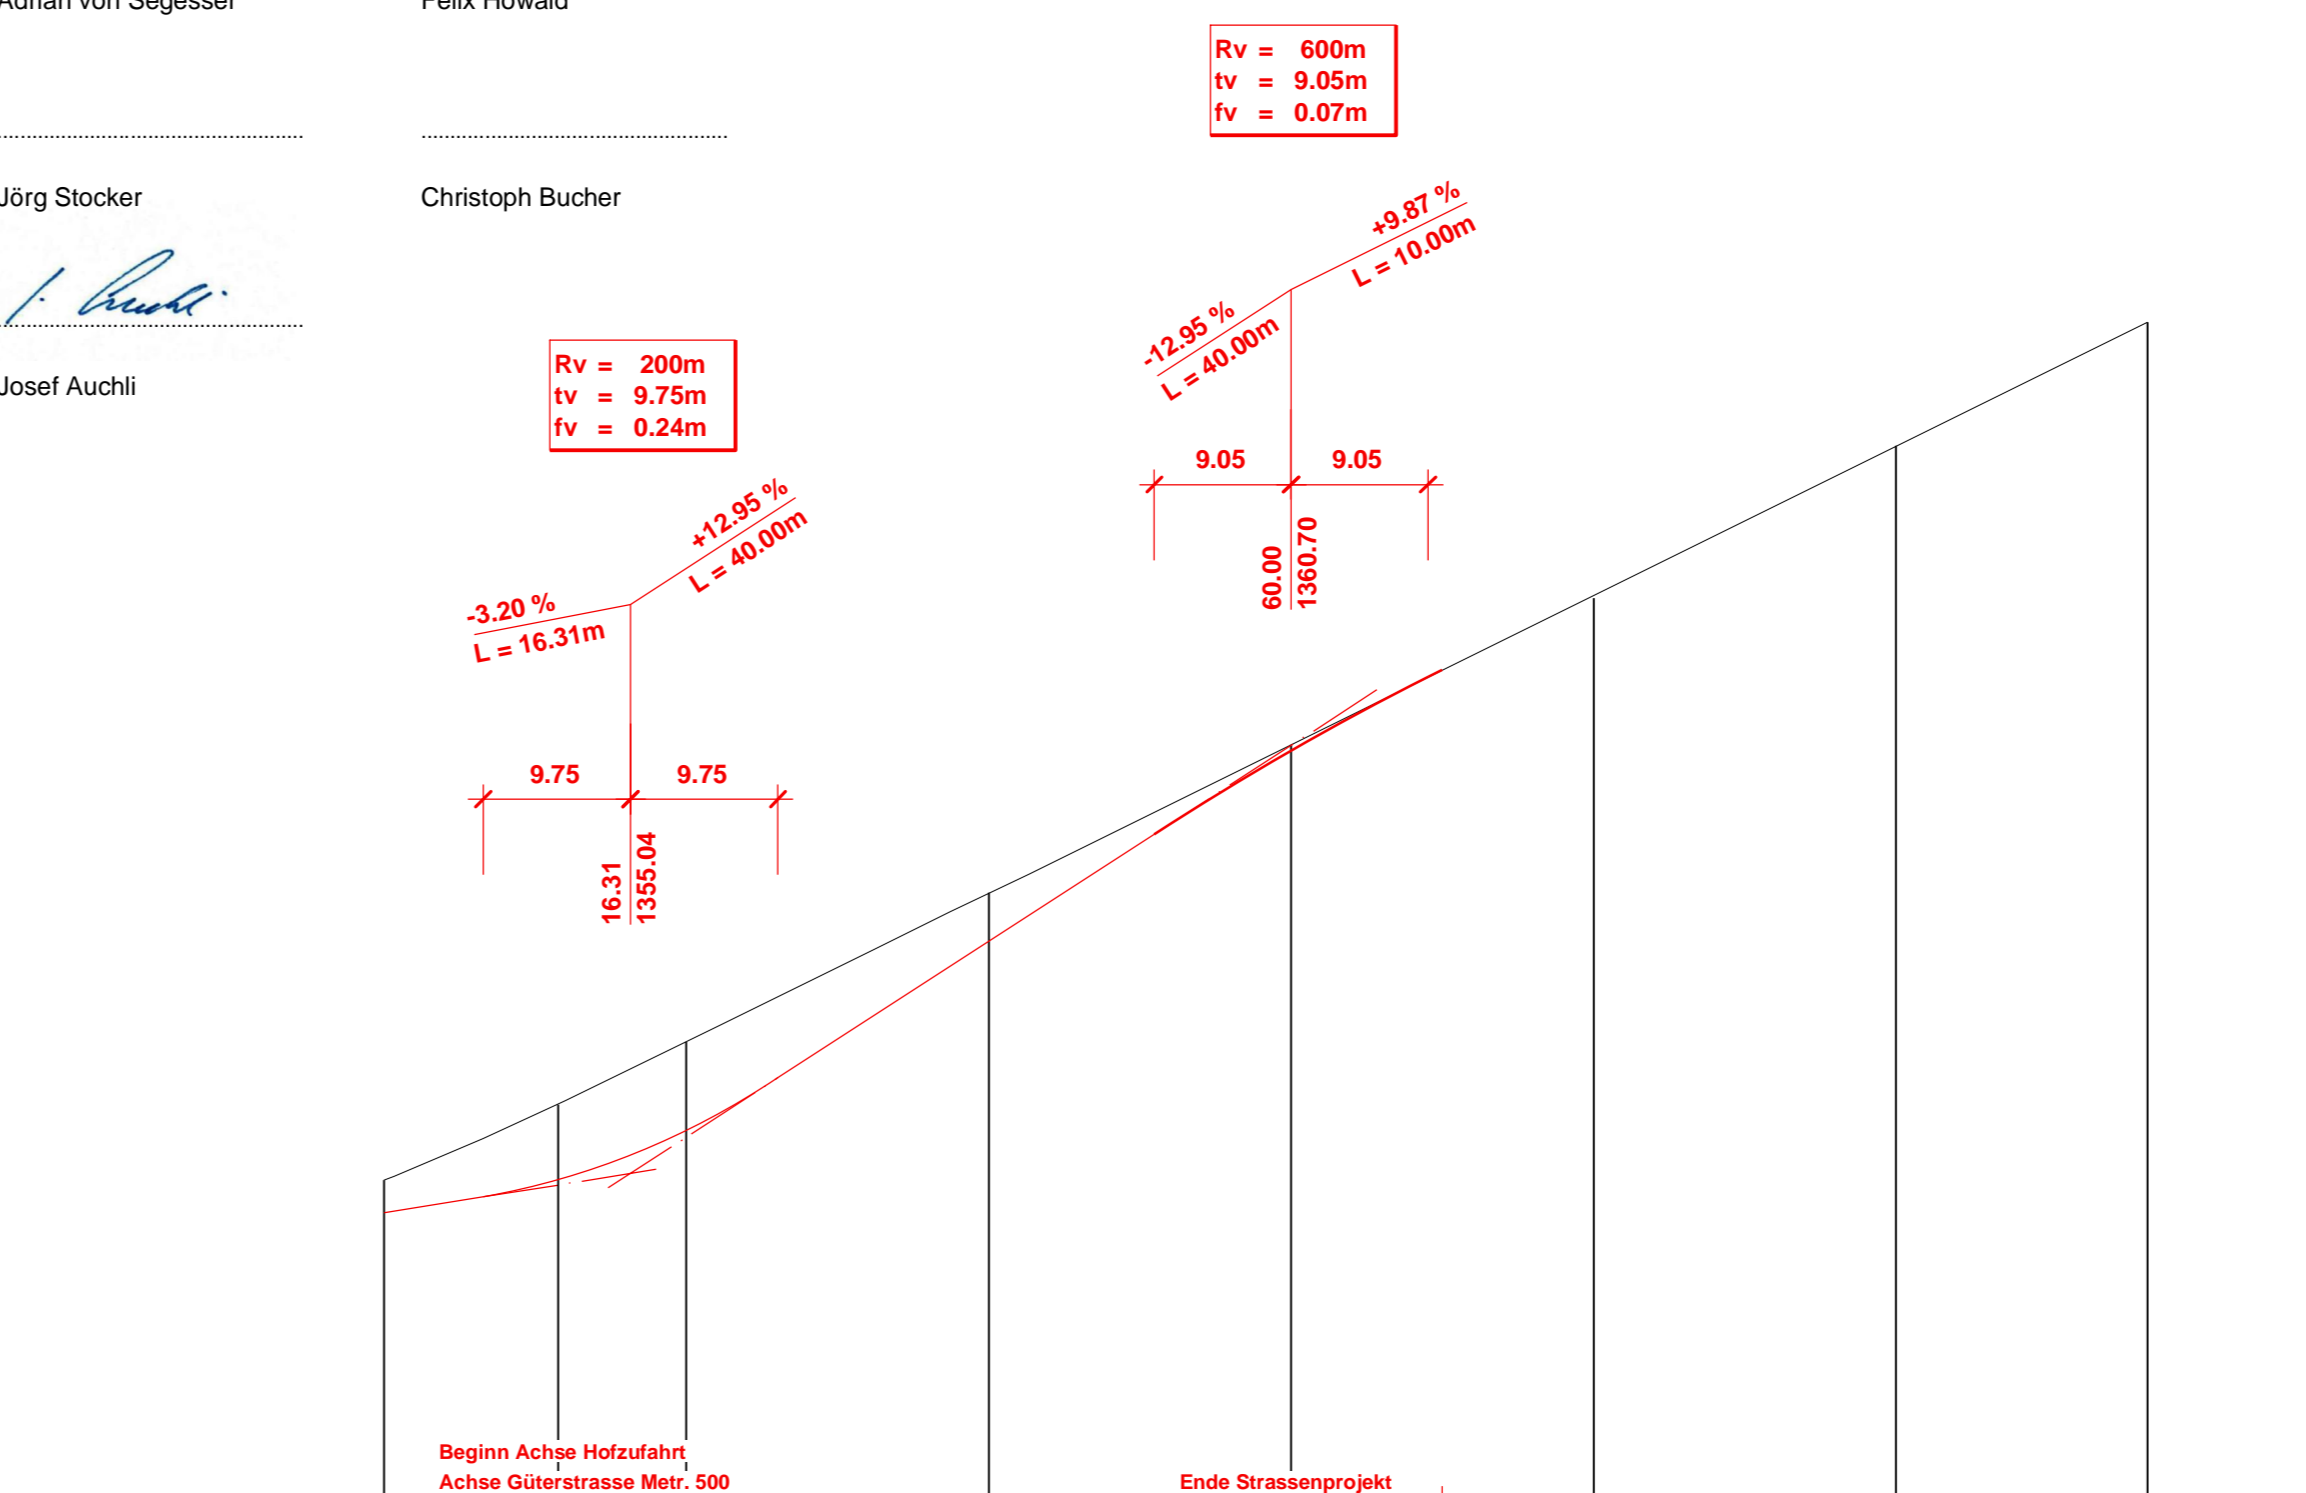

1350.00	0.00	11.50	20.00	40.00	60.00	80.00	100.00	116.62
Metrierung	0.00	11.50	20.00	40.00	60.00	80.00	100.00	116.62
Distanzen		11.50	8.50	20.00	20.00	20.00	20.00	16.62

Messerli-Stiftung Salwideli, 6174 Sörenberg

Salwideli: - Verlegung Güterstrasse

Gemeinde : Flühli
Abschnitt : Salwideli

Längenprofile 1 : 500 / 100

Bauprojekt

Plan - Nr.	2113-21		
Gez. MS	Gepr. JA	Datum	28.08.2020
Gez. MS	Gepr. JA	Datum	
Gez.	Gepr.	Datum	
Format 30 / 105			

J. Auchli AG

Kirchhalde 9 6110 Wolhusen
Tel. 041 490 27 41 ing@auchliag.ch