



Bauherr: Silvan Scherer, Steinibach 1, 6173 Flühli Tel: 041 488 00 08 Natel: 079 951 39 91		
Frey Stalleinrichtungen und Schlosserei AG Unterdorf 14 6245 Ebersecken		
Objekt: Ersatzneubau Rinderstall		
Grundriss EG und UG		
Mst: 1:100	gez: St. K	Plan-Nr. 4
KD-Nr:	A1	Datum: 15.12.2020
Tel: 062 748 20 20 Tel. Direkt: 062 748 20 23 Fax: 062 748 20 29 www.schweingeht.ch s.kunz@schweingeht.ch		

- schwarz / best.
- rot / neu
- gelb / Abbruch
- Erdung

Bauherr:
Planverfasser:
Datum: 15.12.2020

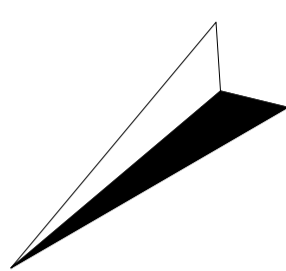

Grundriss EG

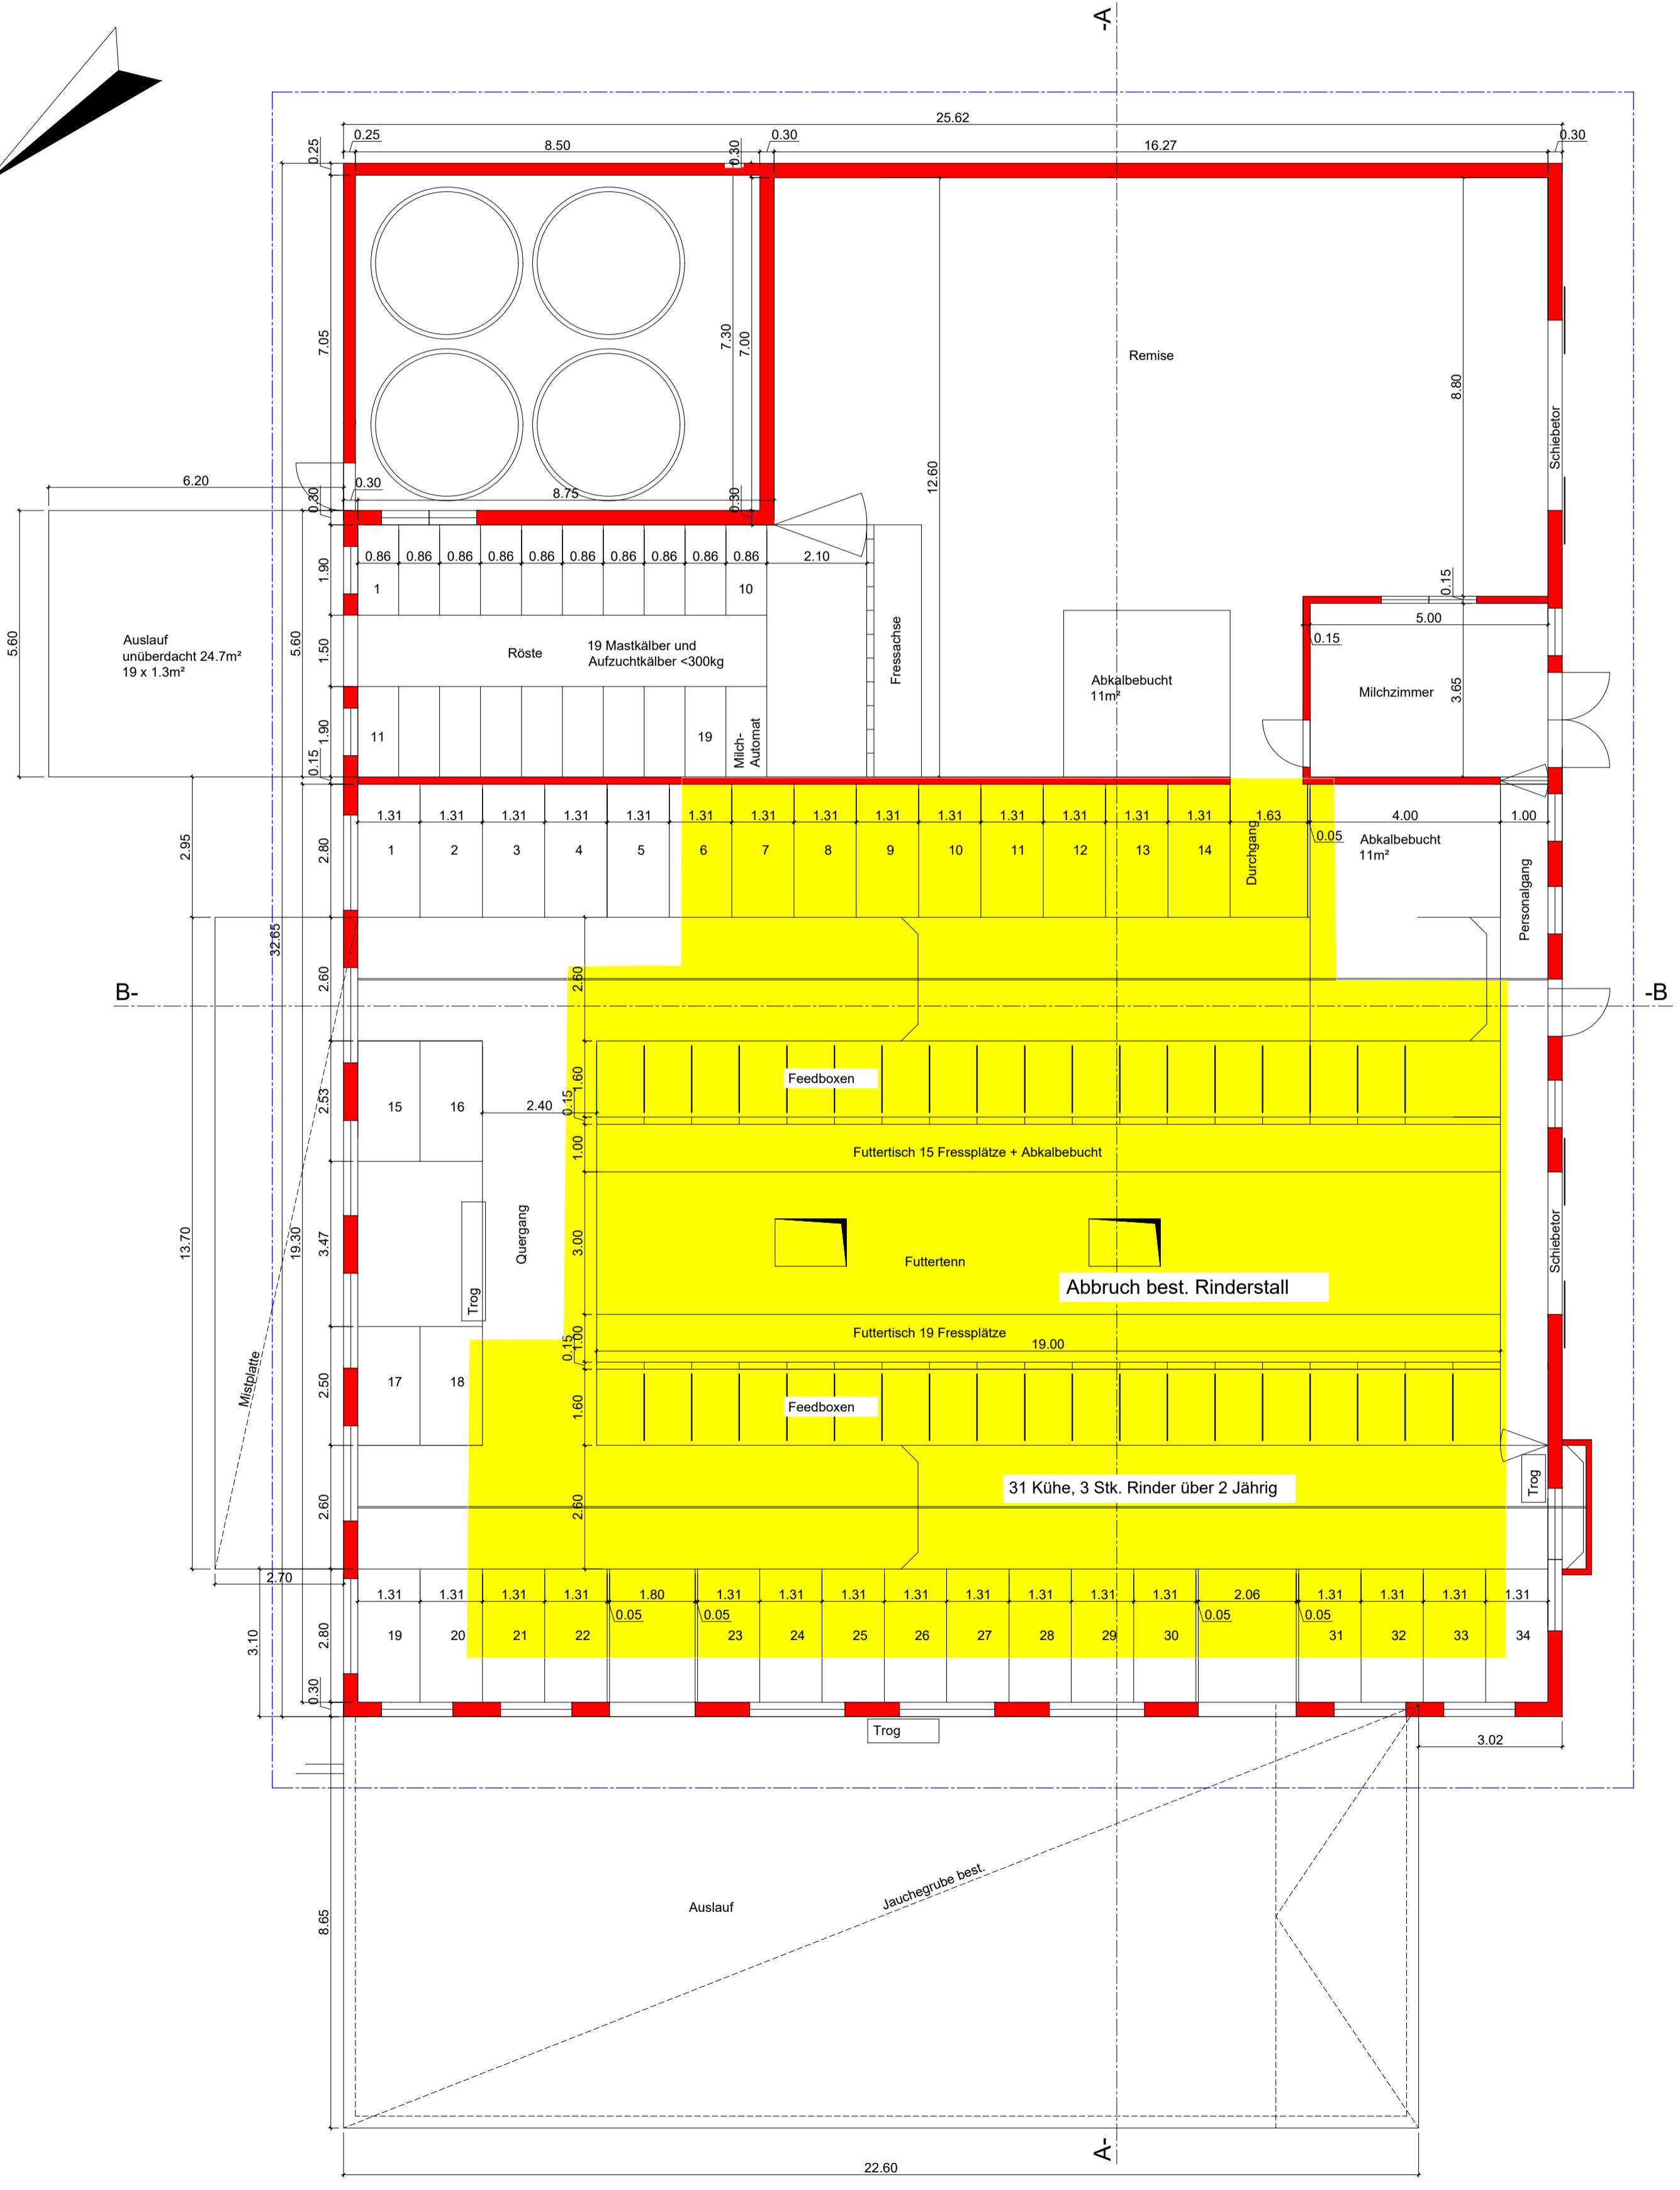

Grundriss OG

