KANTON LUZERN
Raum und Wirtschaft (rawi)
Geoinformation

Grundbuchplan (amtliche Vermessung)

Ausdruck www.geoportal.lu.ch

22.10.2020

N

1:500

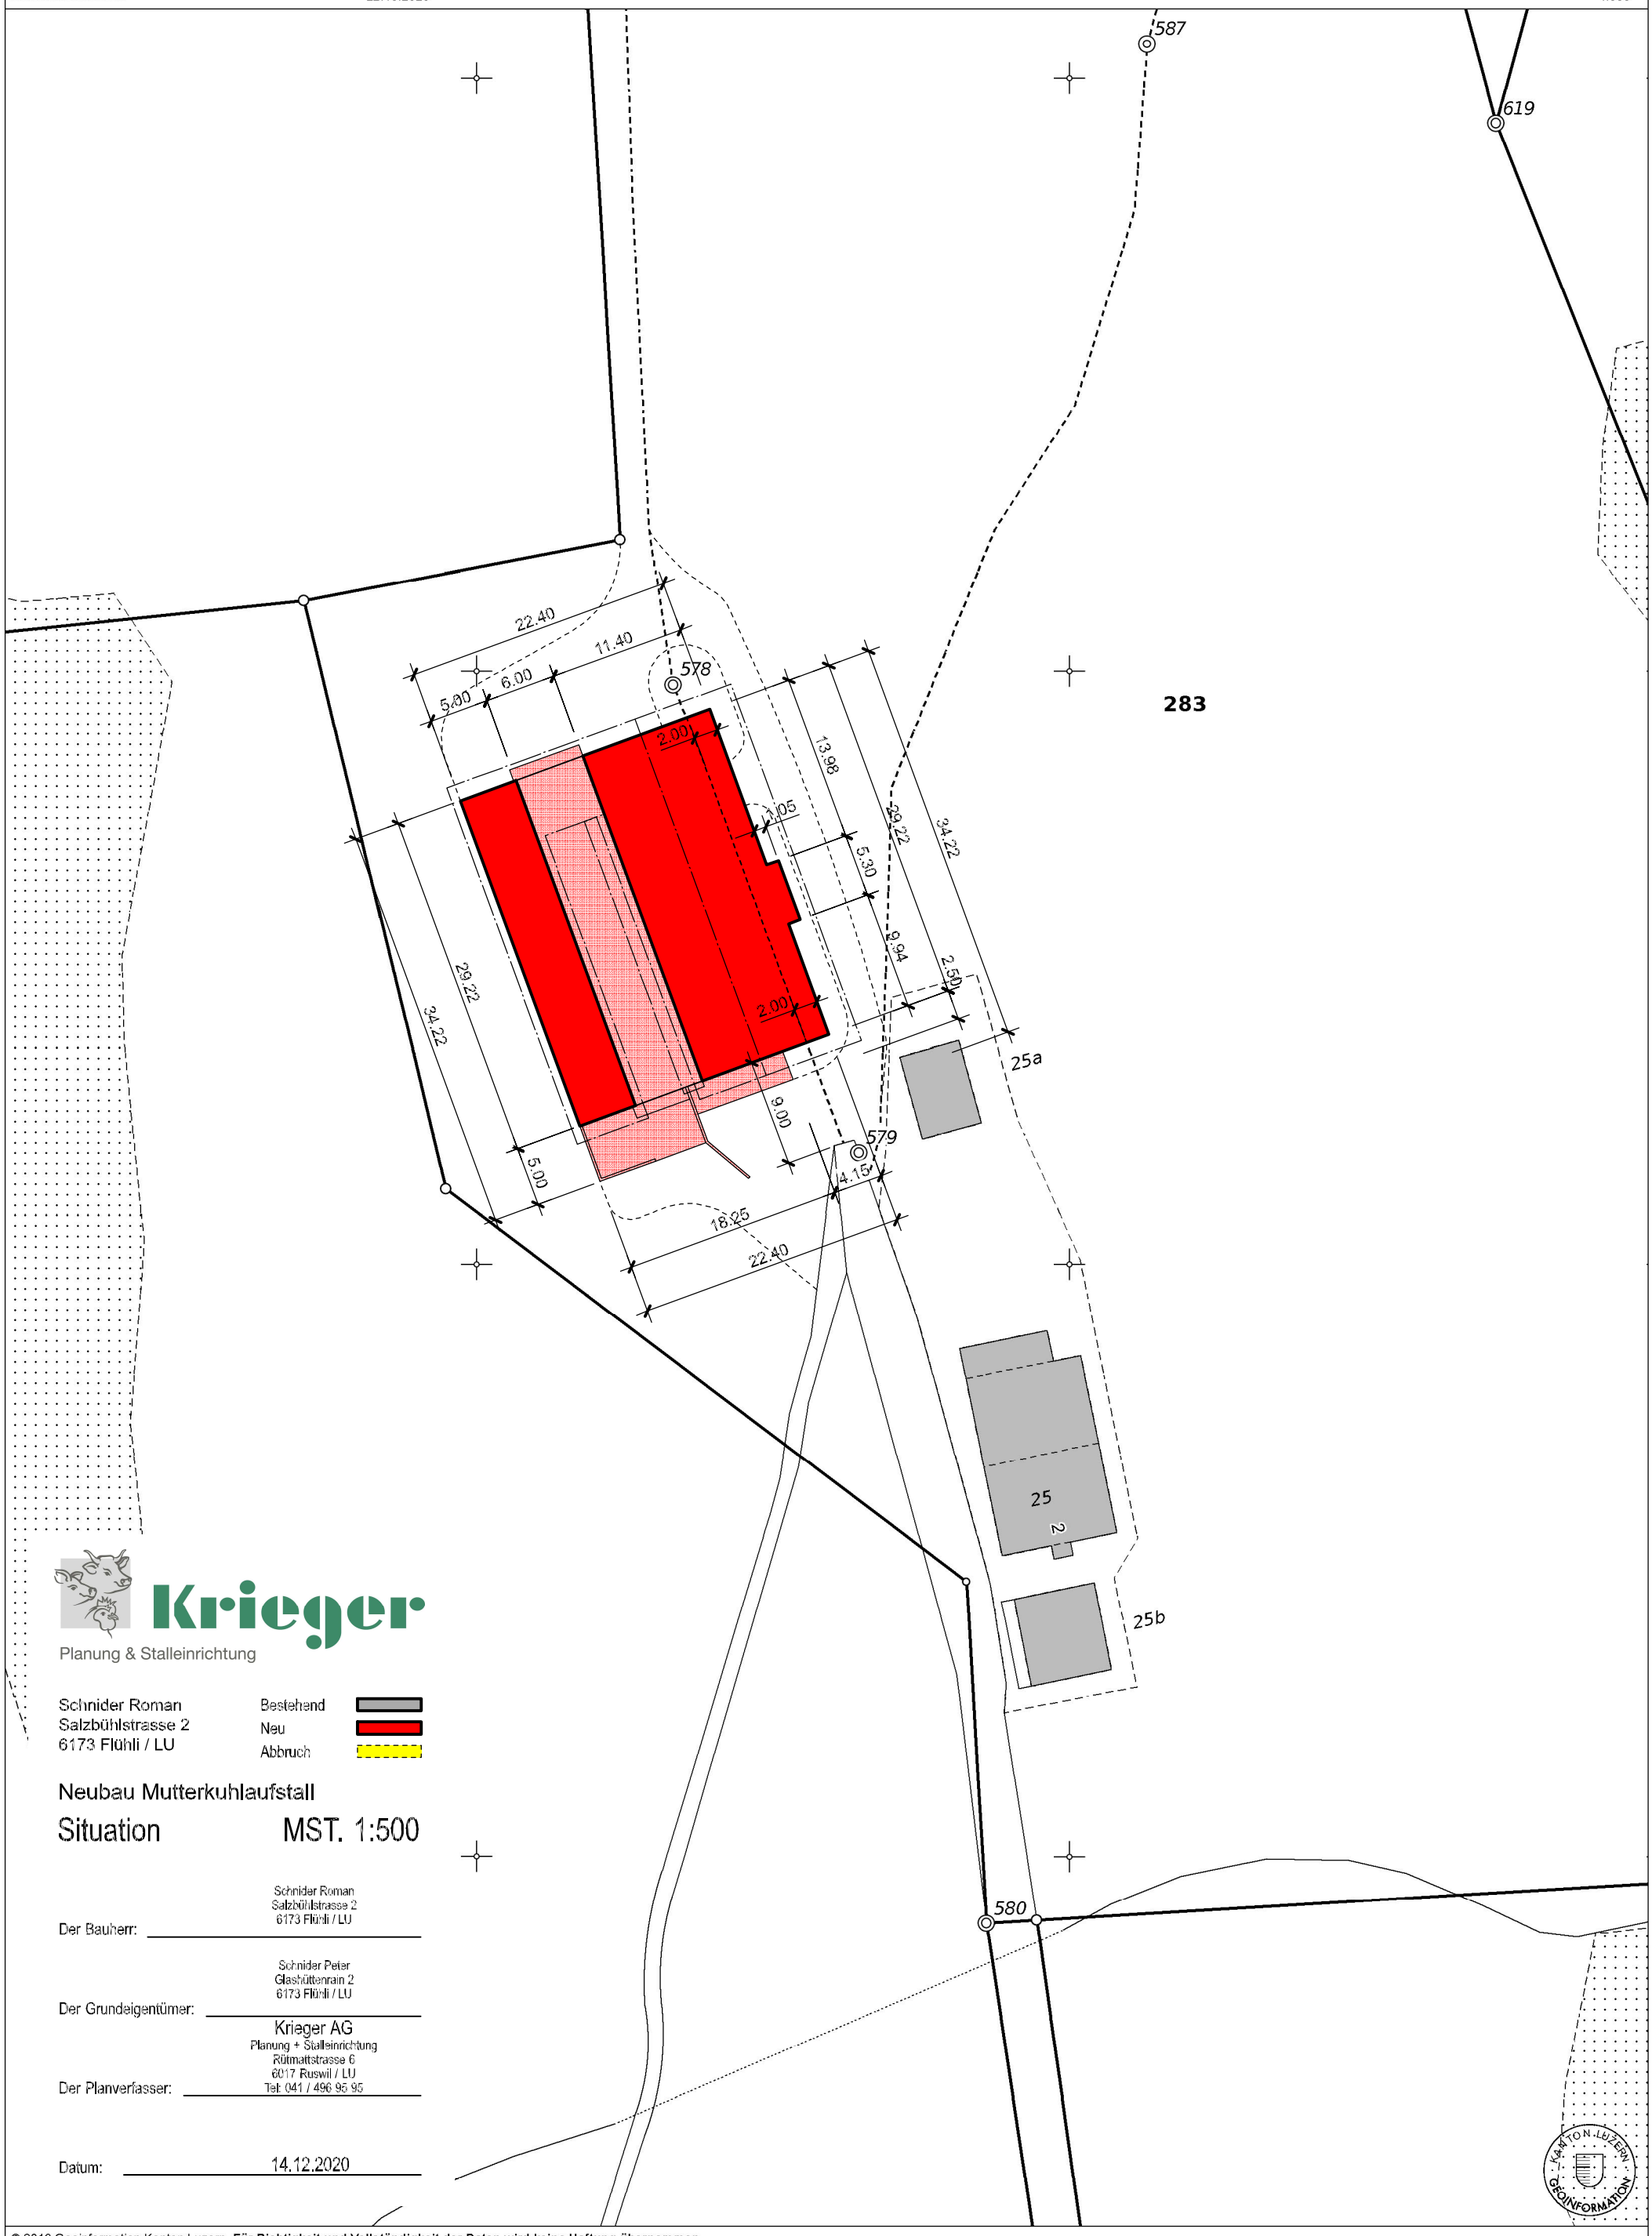

Krieger
Planung & Stalleinrichtung

Schnider Roman
Salzbühlstrasse 2
6173 Flühli / LU

Bestehend
Neu
Abbruch

Neubau Mutterkuhlaufstall

Situation MST. 1:500

Der Bauherr: Schnider Roman, Salzbühlstrasse 2, 6173 Flühli / LU

Der Grundeigentümer: Schnider Peter, Glashüttenrain 2, 6173 Flühli / LU

Der Planverfasser: Krieger AG, Planung + Stalleinrichtung, Rütmattstrasse 6, 6017 Ruswil / LU, Tel: 041 / 496 95 95

Datum: 14.12.2020

© 2019 Geoinformation Kanton Luzern. **Für Richtigkeit und Vollständigkeit der Daten wird keine Haftung übernommen.**
Verbindlich sind einzig die von der zuständigen Stelle abgegebenen Pläne. Massstabsabweichungen in der Karte sind möglich.
Pixelkarten PK 25, 50 und 100: © swisstopo (DV033409).